



DZIENNIK URZĘDOWY

WOJEWÓDZTWA DOLNOŚLĄSKIEGO

Wrocław, dnia 9 lipca 2014 r.

Poz. 3132

UCHWAŁA NR LX/1525/14 RADY MIEJSKIEJ WROCŁAWIA

z dnia 26 czerwca 2014 r.

w sprawie uchwalenia miejscowego planu zagospodarowania przestrzennego w rejonie ulic: Głównej, Stabłowickiej i Towarowej we Wrocławiu

Na podstawie art. 18 ust. 2 pkt 5 ustawy z dnia 8 marca 1990 r. o samorządzie gminnym (Dz. U. z 2013 r. poz. 594, 645 i 1318, oraz z 2014 r., poz. 379) i art. 20 ust. 1 ustawy z dnia 27 marca 2003 r. o planowaniu i zagospodarowaniu przestrzennym (Dz. U. Nr 80, poz. 717 z późn. zm.¹⁾) w związku z uchwałą nr LIV/1602/10 Rady Miejskiej Wrocławia z dnia 9 września 2010 roku w sprawie przystąpienia do sporządzenia miejscowego planu zagospodarowania przestrzennego w rejonie ulic: Głównej, Stabłowickiej i Towarowej we Wrocławiu (Biuletyn Urzędowy Rady Miejskiej Wrocławia Nr 8, poz. 259) Rada Miejska Wrocławia uchwala, co następuje:

Rozdział 1

Przepisy ogólne

§ 1. 1. Miejscowy plan zagospodarowania przestrzennego w rejonie ulic: Głównej, Stabłowickiej i Towarowej we Wrocławiu, zwany dalej planem, obejmuje obszar przedstawiony na rysunku planu w skali 1:1000, stanowiącym załącznik nr 1 do uchwały.

2. W planie nie określa się:

- 1) zasad ochrony dóbr kultury współczesnej – ze względu na brak dóbr kultury współczesnej;
- 2) granic i sposobów zagospodarowania terenów lub obiektów podlegających ochronie, ustalonych na podstawie odrębnych przepisów, w tym terenów górniczych, a także narażonych na niebezpieczeństwo powodzi oraz zagrożonych osuwaniem się mas ziemnych – ze względu na brak takich terenów i obiektów;
- 3) sposobu i terminu tymczasowego zagospodarowania, urządzania i użytkowania terenów – ze względu na brak potrzeby takiego zagospodarowania;
- 4) granic obszarów wymagających przeprowadzenia scaleń i podziałów nieruchomości – ze względu na brak potrzeby wyznaczania takich obszarów;
- 5) granic terenów pod budowę obiektów handlowych o powierzchni sprzedaży powyżej 2000 m² – ze względu na brak potrzeby wyznaczania takich terenów;
- 6) granic terenów rekreacyjno-wypoczynkowych oraz terenów służących organizacji imprez masowych – ze względu na brak potrzeby wyznaczania takich terenów;
- 7) granic pomników zagłady oraz ich stref ochronnych – ze względu na brak takich pomników oraz ich stref ochronnych.

§ 2. Określenia stosowane w uchwale oznaczają:

- 1) dojazd – dojazd pojazdem samochodowym;
- 2) nieprzekraczalna linia zabudowy – linia ograniczająca fragment terenu, na wyłącznie którym dopuszcza się budynki oraz określone w ustaleniach planu budowle; linia ta nie dotyczy części obiektów budowlanych znajdujących się w całości pod poziomem terenu, balkonów, wykuszy, loggii, gzymsów, okapów,

zadaszeń nad wejściami do budynków, elementów odwodnienia, elementów wystroju elewacji, schodów prowadzących do budynków, pochylni i innych podobnych elementów budynków, których zasięg może być ograniczony w ustaleniach planu;

- 3) nośnik reklamowy – obiekt służący reklamie, w tym tablice i urządzenia reklamowe;
- 4) obowiązująca linia zabudowy – nieprzekraczalna linia zabudowy, na której musi być usytuowana zewnętrzna krawędź zewnętrznej ściany budynku i określonych w ustaleniach planu budowli, o ile ustalenia planu nie stanowią inaczej; linia ta nie dotyczy przejść i przejazdów bramowych na poziomie terenu;
- 5) obudowa estetyczna – konstrukcja stanowiąca architektoniczną osłonę urządzeń budowlanych i instalacji, służącą utrzymaniu estetycznych walorów obiektu;
- 6) ogólny dostęp – dostęp bez żadnych ograniczeń, w tym podmiotowych, organizacyjnych, finansowych i czasowych;
- 7) parking przyuliczny – odkryte miejsce postojowe lub ich zgrupowanie będące elementem pasa drogowego, przy czym każde z tych miejsc dostępne jest bezpośrednio z przyległej ulicy;
- 8) parking samodzielny jednopiętrowy – jednokondygnacyjna budowla lub budynek przeznaczony do przechowywania samochodów;
- 9) parking samodzielny wielopiętrowy – wielokondygnacyjna budowla lub budynek przeznaczony do przechowywania samochodów, w którym podstawowej funkcji parkingowej może towarzyszyć funkcja uzupełniająca;
- 10) podjazd – obiekt umożliwiający wsiadanie i wysiadanie pasażerom pojazdów samochodowych niestanowiący dojazdu do terenu;
- 11) przeznaczenie terenu – obiekty, które jako jedyne są dopuszczone na danym terenie;
- 12) sieci uzbrojenia – przewody wodociągowe i kanalizacyjne, gazociągi, sieci ciepłownicze, linie kablowe sieci telekomunikacyjnej i elektroenergetycznej, oraz inne podobne przewody, a także urządzenia melioracyjne wraz z urządzeniami niezbędnymi do ich funkcjonowania;
- 13) szpaler drzew – pojedynczy lub podwójny szereg drzew, którego przerwanie jest możliwe na skrzyżowaniach oraz w miejscach dojazdu do terenu;
- 14) teren – część obszaru objętego planem wyznaczona liniami rozgraniczającymi, oznaczona symbolem;
- 15) wydzielenie wewnętrzne – część terenu oznaczona symbolem;
- 16) trasa rowerowa – czytelny i spójny ciąg rozwiązań technicznych, zapewniający bezpieczny i wygodny ruch rowerowy, na który mogą składać się: wydzielone drogi rowerowe, ścieżki rowerowe, pasy rowerowe, ciągi pieszo-rowerowe, ulice w strefach ograniczonej prędkości, ulice w strefach zamieszkania, drogi wewnętrzne oraz inne podobne.

§ 3. 1. Integralną częścią planu jest rysunek planu, o którym mowa w § 1 ust. 1.

2. Następujące oznaczenia graficzne na rysunku planu są obowiązującymi ustaleniami planu:

- 1) granica obszaru objętego planem;
- 2) linia rozgraniczająca tereny;
- 3) symbol terenu;
- 4) granica wydzielenia wewnętrznego;
- 5) symbol wydzielenia wewnętrznego;
- 6) nieprzekraczalna linia zabudowy;
- 7) miejsca zmiany rodzaju lub końca linii zabudowy;
- 8) obowiązująca linia zabudowy;
- 9) granica strefy ochrony konserwatorskiej tożsama z granicą obszarów rehabilitacji istniejącej zabudowy i infrastruktury technicznej oraz granicą obszarów wymagających przekształceń;
- 10) granica obszarów wymagających rekultywacji;
- 11) korytarz infrastruktury melioracyjnej wraz z symbolem;
- 12) szpaler drzew;
- 13) szpaler drzew objęty ochroną;
- 14) budynek lub część budynku o odrębnych ustaleniach wraz z symbolem;
- 15) miejsce wskazania szerokości ulicy lub drogi wewnętrznej w liniach rozgraniczających.

3. Stwierdzenie zgodności planu z ustaleniami Studium uwarunkowań i kierunków zagospodarowania przestrzennego Wrocławia stanowi załącznik nr 2 do uchwały.

4. Rozstrzygnięcie o sposobie rozpatrzenia uwag do projektu planu stanowi załącznik nr 3 do uchwały.

5. Rozstrzygnięcie o sposobie realizacji, zapisanych w planie, inwestycji z zakresu infrastruktury technicznej, które należą do zadań własnych gminy, oraz zasadach ich finansowania, zgodnie z przepisami o finansach publicznych stanowi załącznik nr 4 do uchwały.

§ 4. 1. Ustala się następujące kategorie przeznaczenia terenu:

- 1) zabudowa mieszkaniowa jednorodzinna – należy przez to rozumieć jeden budynek mieszkalny jednorodzinny lub zespół takich budynków, wraz z obiektami towarzyszącymi, nienależącymi do innej kategorii przeznaczenia terenu, w tym budynkami gospodarczymi;
- 2) zabudowa mieszkaniowa wielorodzinna – należy przez to rozumieć budynek mieszkalny wielorodzinny zawierający więcej niż 2 mieszkania lub zespół takich budynków, a także części budynków niemieszkalnych, w których znajdują się więcej niż 2 mieszkania, wraz z obiektami towarzyszącymi, nienależącymi do innej kategorii przeznaczenia terenu;
- 3) gastronomia – należy przez to rozumieć restauracje, bary, kawiarnie, w tym kawiarnie internetowe, cukiernie, koktajl-bary, winiarnie, puby, stołówki, obiekty służące działalności cateringowej, a także obiekty do nich podobne, nienależące do innej kategorii przeznaczenia terenu;
- 4) obiekty upowszechniania kultury – należy przez to rozumieć domy kultury, biblioteki, mediateki, wypożyczalnie filmów, centra informacyjne, kluby, z wyjątkiem muzycznych, wraz z obiektami towarzyszącymi, a także obiekty do nich podobne, nienależące do innej kategorii przeznaczenia terenu;
- 5) pracownie artystyczne – należy przez to rozumieć pomieszczenia lub budynki wyspecjalizowane do potrzeb tworzenia utworów artystycznych, a także obiekty do nich podobne, nienależące do innej kategorii przeznaczenia terenu;
- 6) biura – należy przez to rozumieć budynki lub ich części, w których prowadzi się działalność związaną z zarządzaniem, działaniem organizacji, doradztwem, finansami, ubezpieczeniami, projektowaniem, obsługą nieruchomości, wynajmem, pośrednictwem, prowadzeniem interesów, pracami badawczo-rozwojowymi, archiwizowaniem, działalnością wydawniczą, reklamą, tłumaczeniami, świadczeniem usług turystycznych poza udzielaniem noclegów, przetwarzaniem i przysyłaniem informacji, informatyką, przygotowywaniem programów telewizyjnych i radiowych, przyjmowaniem przesyłek, administracją, wymiarem sprawiedliwości, zarządzaniem obroną narodową, policją, strażą pożarną i służbami ochrony, reprezentowaniem państw, instytucjami międzynarodowymi, a także podobną działalność, której nie prowadzi się w budynkach lub ich częściach należących do innych kategorii przeznaczenia terenu;
- 7) obiekty kongresowe i konferencyjne – należy przez to rozumieć obiekty kongresowe i konferencyjne wraz z obiektami towarzyszącymi, a także obiekty do nich podobne, nienależące do innej kategorii przeznaczenia terenu;
- 8) obiekty hotelowe – należy przez to rozumieć budynki niemieszkalne zakwaterowania turystycznego, w tym hotele, motele, pensjonaty, domy wycieczkowe, gospody, schroniska, w tym schroniska młodzieżowe, wraz z obiektami towarzyszącymi, a także obiekty do nich podobne, nienależące do innej kategorii przeznaczenia terenu;
- 9) usługi drobne – należy przez to rozumieć obiekty usług szewskich, krawieckich, rymarskich, fotograficznych, introligatorskich, poligraficznych, jubilerskich, lutniczych, fryzjerskich, kosmetycznych, zegarmistrzowskich, pogrzebowych, ślusarskich, stolarskich, obiekty napraw artykułów użytku osobistego i użytku domowego, konserwacji i naprawy sprzętu i wyposażenia biurowego, studia wizażu i odchudzania, łaźnie i sauny, solaria, gabinety masażu, gabinety wróżek i astrologów, pralnie, obiekty wynajmu i wypożyczania przedmiotów ruchomych, a także obiekty do nich podobne, nienależące do innej kategorii przeznaczenia terenu;
- 10) obiekty opieki nad dzieckiem – należy przez to rozumieć żłobki, kluby dziecięce, a także obiekty do nich podobne, nienależące do innej kategorii przeznaczenia terenu;
- 11) edukacja – należy przez to rozumieć przedszkola i szkoły, wraz z obiektami towarzyszącymi, z wyjątkiem szkół wyższych, a także obiekty do nich podobne, nienależące do innej kategorii przeznaczenia terenu;
- 12) obiekty kształcenia dodatkowego – należy przez to rozumieć obiekty, w których prowadzone jest kształcenie dodatkowe lub uzupełniające, w tym kursy i szkolenia oraz działalność wspomagająca proces nauczania, wraz z obiektami towarzyszącymi, a także obiekty do nich podobne, nienależące do innej kategorii przeznaczenia terenu;
- 13) obiekty naukowe i badawcze – należy przez to rozumieć obiekty, w których prowadzi się działalność naukową lub badawczą, w tym laboratoria, obserwatoria, stacje meteorologiczne, wraz z obiektami towarzyszącymi, a także obiekty do nich podobne, nienależące do innej kategorii przeznaczenia terenu;
- 14) produkcja;

- 15) produkcja drobna – należy przez to rozumieć niewielkie obiekty związane z prowadzeniem działalności wytwórczej, takie jak piekarnie, lodziarnie, wyrób produktów cukierniczych i ciastkarskich, zakłady poligraficzne, w tym obiekty przystosowane do przyjmowania klientów, wraz z obiektami towarzyszącymi, a także obiekty do nich podobne, nienależące do innej kategorii przeznaczenia terenu;
- 16) obsługa pojazdów – należy przez to rozumieć obiekty służące obsłudze pojazdów, w tym myjnie, stacje diagnostyki pojazdów, punkty wymiany oleju, a także obiekty do nich podobne, nienależące do innej kategorii przeznaczenia terenu;
- 17) naprawa pojazdów – należy przez to rozumieć obiekty służące naprawie pojazdów, a także obiekty do nich podobne, nienależące do innej kategorii przeznaczenia terenu;
- 18) wytwarzanie energii elektrycznej;
- 19) wytwarzanie energii cieplnej;
- 20) pobór i uzdatnianie wody;
- 21) obiekty do parkowania;
- 22) zieleń parkowa;
- 23) skwery;
- 24) ogrody tematyczne – należy przez to rozumieć ogrody zoologiczne, ogrody botaniczne lub inne parki z określonym tematem, wraz z obiektami towarzyszącymi, nienależącymi do innej kategorii przeznaczenia terenu;
- 25) place zabaw;
- 26) terenowe urządzenia sportowe – należy przez to rozumieć niekryte urządzenia do uprawiania sportu i rekreacji, w tym kąpieliska i plaże, wraz z obiektami towarzyszącymi, nienależącymi do innej kategorii przeznaczenia terenu;
- 27) kryte urządzenia sportowe – należy przez to rozumieć kryte w całości lub w części urządzenia do uprawiania sportu wraz z obiektami towarzyszącymi, nienależącymi do innej kategorii przeznaczenia terenu;
- 28) polany rekreacyjne;
- 29) obiekty tresury zwierząt;
- 30) wody powierzchniowe – należy przez to rozumieć ciek i zbiorniki wodne wraz ze związanymi z nimi obszarami, w tym służącymi do przeprowadzenia wód powodziowych, budynki służące gospodarce wodnej, budowle hydrotechniczne, z wyjątkiem siłowni i elektrowni wodnych, pompowni, portów, a także obiekty do nich podobne, nienależące do innej kategorii przeznaczenia terenu;
- 31) ulice;
- 32) place;
- 33) drogi wewnętrzne;
- 34) ciągi piesze;
- 35) ciągi rowerowe;
- 36) ciągi pieszo-rowerowe;
- 37) stacje transformatorowe;
- 38) stacje gazowe;
- 39) obiekty infrastruktury wodociągowej – należy przez to rozumieć studnie publiczne, urządzenia służące do ujmowania i magazynowania wód, pompownie wód, hydrofornie, urządzenia regulujące ciśnienie wody, a także obiekty do nich podobne, nienależące do innej kategorii przeznaczenia terenu;
- 40) obiekty infrastruktury kanalizacyjnej – należy przez to rozumieć wyloty urządzeń kanalizacyjnych służących do wprowadzania ścieków do wód lub do ziemi, urządzenia podczyszczające i oczyszczające ścieki oraz przepompownie ścieków, a także obiekty do nich podobne, nienależące do innej kategorii przeznaczenia terenu.

2. Ustala się następujące grupy kategorii przeznaczenia terenu:

- 1) infrastruktura drogowa – grupa obejmuje kategorie:
 - a) drogi wewnętrzne,
 - b) ciągi piesze,
 - c) ciągi rowerowe,
 - d) ciągi pieszo-rowerowe,
 - e) obiekty do parkowania;
- 2) obiekty infrastruktury technicznej – grupa obejmuje kategorie:
 - a) stacje transformatorowe,
 - b) stacje gazowe,

c) obiekty infrastruktury wodociągowej,

d) obiekty infrastruktury kanalizacyjnej.

3. Na każdym terenie dopuszcza się zieleń i urządzenia budowlane towarzyszące kategoriom przeznaczenia dopuszczonym na tym terenie.

Rozdział 2

Ustalenia dla całego obszaru objętego planem

§ 5. Obowiązują następujące ustalenia dotyczące ukształtowania zabudowy i zagospodarowania terenów:

- 1) wymiar pionowy budowli nieprzekrytej dachem posadowionej na terenie, mierzony od poziomu terenu przy budowli do jej najwyższego punktu, nie może być większy niż 12 m;
- 2) na całym obszarze planu zakazuje się wszelkich obiektów o wysokościach przewyższających powierzchnie ograniczające wysokości zabudowy wokół lotniska Wrocław-Strachowice, wyznaczone na rysunku planu według dokumentacji rejestracyjnej lotniska Wrocław-Strachowice;
- 3) dla obiektów infrastruktury technicznej nie obowiązują ustalenia dla terenów, zawarte w rozdziale 3, dotyczące:
 - a) wymiaru pionowego budynku lub budowli przekrytej dachem do najniższego punktu pokrycia dachu,
 - b) udziału powierzchni zabudowy w powierzchni działki budowlanej,
 - c) udziału powierzchni terenu biologicznie czynnego w powierzchni działki budowlanej;
- 4) w odniesieniu do budowli nieprzekraczalne i obowiązujące linie zabudowy dotyczą budowli przekrytych dachem.

§ 6. Obowiązują następujące ustalenia dotyczące ochrony i kształtowania środowiska i krajobrazu oraz ochrony przyrody:

- 1) na powierzchniach niezabudowanych i nieutwardzonych obowiązuje zieleń lub teren biologicznie czynny;
- 2) dopuszcza się retencjonowanie wód opadowych z terenów usług i usług oświaty na terenach zieleni i terenach wód powierzchniowych oraz usług sportu i rekreacji;
- 3) skanalizowanie rowów dopuszcza się wyłącznie na odcinkach skrzyżowań z ulicami, ciągami pieszymi, pieszo-rowerowymi i rowerowymi oraz w innych miejscach uzasadnionych zagospodarowaniem terenu dla realizacji celu publicznego;
- 4) w korytarzu infrastruktury melioracyjnej [im], obowiązują urządzenia melioracji, z zastrzeżeniem pkt 5;
- 5) na 85% długości korytarza, o którym mowa w pkt 4, obowiązują urządzenia melioracji w formie rowu lub wody powierzchniowe w formie cieku;
- 6) w korytarzu infrastruktury melioracyjnej [im] obejmuje się ochroną istniejący szpaler drzew na odcinkach wskazanych na rysunku planu;
- 7) zgodnie z przepisami dotyczącymi ochrony środowiska, w zakresie ochrony przed hałasem, tereny oznaczone na rysunku planu symbolami:
 - a) 6UO i 7UO należą do terenów zabudowy związanej ze stałym lub czasowym pobytem dzieci i młodzieży,
 - b) 1MW i 2MW należą do terenów zabudowy mieszkaniowej wielorodzinnej,
 - c) 3MN-U należą do terenów mieszkaniowo-usługowych.

§ 7. Obowiązują następujące ustalenia dotyczące ochrony dziedzictwa kulturowego i zabytków:

- 1) w odniesieniu do budynków, należących do zespołu budowlanego dawnych zakładów Willerta ujętych w wojewódzkiej ewidencji zabytków, wskazanych na rysunku planu, przedmiotem ochrony są:
 - a) gabaryt,
 - b) forma dachu,
 - c) wystrój i materiały wykończeniowe elewacji;
- 2) ustala się strefę ochrony konserwatorskiej wskazaną na rysunku planu;
- 3) w strefie ochrony konserwatorskiej, o której mowa w pkt 2, przedmiotem ochrony są:
 - a) zespół budowlany dawnych zakładów Willerta ujęty w wojewódzkiej ewidencji zabytków,
 - b) budynki ujęte w wojewódzkiej ewidencji zabytków, wskazane na rysunku planu,
 - c) zieleń wysoka,
 - d) zabytkowe elementy małej architektury.

§ 8. 1. Obowiązują następujące ustalenia dotyczące nośników reklamowych:

- 1) zakazuje się nośników reklamowych, z wyjątkiem:
 - a) nośników reklamowych stanowiących wyposażenie przystanków transportu publicznego,

- b) słupów reklamowych;
- 2) wymiar pionowy słupów reklamowych, o których mowa w pkt 1 lit. b, mierzony od poziomu terenu przy słupie do najwyższego punktu słupa nie może być większy niż 5 m, a powierzchnia jego rzutu na płaszczyznę poziomą musi zawierać się w okręgu o średnicy nie większej niż 1,5 m.

2. Wymiar pionowy wolno stojących obiektów służących informacji o obiektach historycznych i informacji turystycznej, mierzony od poziomu terenu do najwyższego ich punktu, nie może być większy niż 3 m.

§ 9. Wyznacza się granice obszarów rehabilitacji istniejącej zabudowy i infrastruktury technicznej, zgodnie z rysunkiem planu, tożsame z granicą strefy ochrony konserwatorskiej oraz tożsame z liniami rozgraniczającymi terenu 2KDD/2.

§ 10. Wyznacza się granice obszarów wymagających przekształceń, zgodnie z rysunkiem planu, tożsame z granicą strefy ochrony konserwatorskiej oraz tożsame z liniami rozgraniczającymi terenu 2KDD/2.

§ 11. Wyznacza się granicę obszaru wymagającego rekultywacji, zgodnie z rysunkiem planu.

§ 12. Obowiązują następujące ustalenia dotyczące zasad scalania i podziału nieruchomości:

- 1) dopuszcza się scalanie i podział nieruchomości;
- 2) powierzchnia działki nie może być mniejsza niż:
 - a) 600 m² – dla budynku mieszkalnego jednorodzinnego wolno stojącego,
 - b) 450 m² – dla budynku mieszkalnego jednorodzinnego w zabudowie bliźniaczej,
 - c) 300 m² – dla budynku mieszkalnego jednorodzinnego w zabudowie szeregowej,
 - d) 2 m² dla pozostałych obiektów;
- 3) szerokość frontu działki nie może być mniejsza niż 2 m;
- 4) kąt położenia granicy działki w stosunku do pasa drogowego nie może być mniejszy niż 45°.

§ 13. 1. Dojazd do terenów dopuszcza się wyłącznie od terenów przyległych ulic dojazdowych, o ile ustalenia dla terenów nie stanowią inaczej.

2. Obowiązują następujące ustalenia dotyczące parkowania pojazdów:

- 1) obowiązują miejsca postojowe dla samochodów osobowych towarzyszące poszczególnym kategoriom przeznaczenia terenu co najmniej w liczbie ustalonej zgodnie z następującymi wskaźnikami, o ile ustalenia dla terenów nie stanowią inaczej:
 - a) dla zabudowy mieszkaniowej jednorodzinnej – 2 miejsca postojowe na 1 mieszkanie w domu mieszkalnym jednorodzinnym,
 - b) dla gastronomii – 1,5 miejsca postojowego na 100 m² powierzchni użytkowej,
 - c) dla obiektów upowszechniania kultury – 1 miejsce postojowe na 100 m² powierzchni użytkowej,
 - d) dla biur, obiektów kongresowych i konferencyjnych – 2 miejsca postojowe na 100 m² powierzchni użytkowej,
 - e) dla obiektów hotelowych – 50 miejsc postojowych na 100 pokoi hotelowych,
 - f) dla obiektów opieki nad dzieckiem – 1 miejsce postojowe na 1 oddział,
 - g) dla edukacji – 1 miejsce postojowe na 1 oddział,
 - h) dla obiektów kształcenia dodatkowego – 1,5 miejsca postojowego na 100 m² powierzchni użytkowej,
 - i) dla obiektów naukowych i badawczych – 25 miejsc postojowych na 100 stanowisk pracy,
 - j) dla produkcji – 25 miejsc postojowych na 100 stanowisk pracy,
 - k) dla terenowych i krytych urządzeń sportowych – 15 miejsc postojowych na 100 miejsc dla użytkowników lub miejsc dla widzów;
- 2) miejsca postojowe, o których mowa w pkt 1, należy usytuować na terenie i na działce budowlanej, na których usytuowany jest obiekt, któremu te miejsca towarzyszą;
- 3) parkingi samodzielne jednopoziomowe dopuszcza się wyłącznie jako podziemne, z zastrzeżeniem pkt 4;
- 4) parkingi samodzielne jednopoziomowe nadziemne dopuszcza się wyłącznie na działkach zabudowy jednorodzinnej;
- 5) obowiązują miejsca postojowe dla rowerów towarzyszące poszczególnym kategoriom przeznaczenia terenu co najmniej w liczbie ustalonej zgodnie z następującymi wskaźnikami:
 - a) dla biur – 2 miejsca postojowe na 100 m² powierzchni użytkowej,
 - b) dla zabudowy mieszkaniowej wielorodzinnej – 0,5 miejsca postojowego na 1 mieszkanie,
 - c) dla produkcji – 5 miejsc postojowych na 100 stanowisk pracy,
 - d) dla krytych i terenowych urządzeń sportowych – 3 miejsca postojowe na 100 m² powierzchni użytkowej;

- 6) miejsca postojowe, o których mowa w pkt 5, należy usytuować na terenie i działce budowlanej, na których usytuowany jest obiekt, któremu te miejsca towarzyszą.

§ 14. Obowiązują następujące ustalenia dotyczące systemów infrastruktury technicznej:

- 1) dopuszcza się sieci uzbrojenia;
- 2) przewody wodociągowe i kanalizacyjne, gazociągi, sieci ciepłownicze, linie kablowe sieci telekomunikacyjnej i elektroenergetycznej dopuszcza się wyłącznie jako podziemne.

§ 15. Następujące tereny ustala się jako obszary przeznaczone na cele publiczne: 7UO, 1KDZ/1, 1KDZ/2, 2KDD/1, 2KDD/2, 2KDD/3, 2KDD/4.

§ 16. Określa się wysokość stawki procentowej, na podstawie której ustala się opłatę, o której mowa w art. 36 ust. 4 ustawy z dnia 27 marca 2003 r. o planowaniu i zagospodarowaniu przestrzennym, dla:

- 1) terenu oznaczonego na rysunku planu symbolem: 1MW, 2MW, 3MN-U, 8WS-US, 9Z, 10Z, 11Z, 12Z/1, 12Z/2, 3KDW oraz wydzielenia wewnętrznego (B) na terenie 6UO na 3%;
- 2) terenu oznaczonego na rysunku planu symbolem: 4U, 5U oraz 6UO poza wydzieleniem wewnętrznym (B) na 30%;
- 3) terenu oznaczonego na rysunku planu symbolem: 7UO, 1KDZ/1, 1KDZ/2, 2KDD/1, 2KDD/2, 2KDD/3, 2KDD/4, 4KDPR i 5KDP na 0,1%.

Rozdział 3

Ustalenia dla terenów

§ 17. 1. Dla terenu oznaczonego na rysunku planu symbolem 1MW ustala się przeznaczenie:

- 1) zabudowa mieszkaniowa wielorodzinna;
- 2) place zabaw;
- 3) wytwarzanie energii cieplnej;
- 4) infrastruktura drogowa;
- 5) obiekty infrastruktury technicznej.

2. Na terenie, o którym mowa w ust. 1, obowiązują następujące ustalenia dotyczące ukształtowania zabudowy i zagospodarowania terenu:

- 1) wymiar pionowy budynku lub budowli przekrytej dachem, mierzony od poziomu terenu przy budynku lub budowli przekrytej dachem do najwyższego punktu pokrycia dachu nie może być większy niż 17 m;
- 2) kąt nachylenia połaci dachowej nie może być większy niż 12°;
- 3) wartość wskaźnika intensywności zabudowy może być równa lub większa od 0, przy czym nie może przekroczyć wartości 0,7;
- 4) obowiązuje plac zabaw o powierzchni nie mniejszej niż 140 m²;
- 5) udział powierzchni zabudowy w powierzchni działki budowlanej nie może być większy niż 15%;
- 6) powierzchnia terenu biologicznie czynnego musi stanowić co najmniej 40% powierzchni działki budowlanej.

§ 18. 1. Dla terenu oznaczonego na rysunku planu symbolem 2MW ustala się przeznaczenie:

- 1) zabudowa mieszkaniowa wielorodzinna;
- 2) place zabaw;
- 3) infrastruktura drogowa;
- 4) obiekty infrastruktury technicznej.

2. Na terenie, o którym mowa w ust. 1, obowiązują następujące ustalenia dotyczące ukształtowania zabudowy i zagospodarowania terenu:

- 1) wymiar pionowy budynku lub budowli przekrytej dachem, mierzony od poziomu terenu przy budynku lub budowli przekrytej dachem do:
 - a) górnej krawędzi gzymsu wieńczącego ściany zewnętrznej nie może być większy niż 16 m,
 - b) najwyższego punktu pokrycia dachu nie może być większy niż 20 m;
- 2) liczba kondygnacji nadziemnych nie może być większa niż 5, z zastrzeżeniem pkt 3;
- 3) 5-tą kondygnację nadziemną dopuszcza się wyłącznie w poddaszach budynków przekrytych dachami o nachyleniu wszystkich połaci dachowych większym niż 30° i o ściankach kolankowych o wysokości nie większej niż 1,20 m;
- 4) kąt nachylenia połaci dachowej nie może być większy niż 45°;

- 5) wartość wskaźnika intensywności zabudowy może być równa lub większa od 0, przy czym nie może przekroczyć wartości 1,0;
- 6) udział powierzchni zabudowy w powierzchni działki budowlanej nie może być większy niż 25%;
- 7) powierzchnia terenu biologicznie czynnego musi stanowić co najmniej 40% powierzchni działki budowlanej.

§ 19. 1. Dla terenu oznaczonego na rysunku planu symbolem 3MN-U ustala się przeznaczenie:

- 1) zabudowa mieszkaniowa jednorodzinna;
- 2) pracownie artystyczne;
- 3) usługi drobne;
- 4) produkcja drobna;
- 5) obsługa pojazdów;
- 6) naprawa pojazdów;
- 7) infrastruktura drogowa;
- 8) obiekty infrastruktury technicznej.

2. Na terenie, o którym mowa w ust. 1, obowiązują następujące ustalenia dotyczące ukształtowania zabudowy i zagospodarowania terenu:

- 1) zabudowę mieszkaniową jednorodziną dopuszcza się wyłącznie w wydzielaniu wewnętrznym (A);
- 2) wymiar pionowy budynku lub budowli przekrytej dachem, mierzony od poziomu terenu przy budynku lub budowli przekrytej dachem do:
 - a) górnej krawędzi gzymsu wieńczącego ściany zewnętrznej nie może być większy niż 8 m,
 - b) najwyższego punktu pokrycia dachu nie może być większy niż 12 m;
- 3) liczba kondygnacji nadziemnych nie może być większa niż 3, z zastrzeżeniem pkt 4;
- 4) 3-cią kondygnację nadziemną dopuszcza się wyłącznie w poddaszach budynków przekrytych dachami o nachyleniu wszystkich połaci dachowych większym niż 30° i o ściankach kolankowych o wysokości nie większej niż 1,20 m;
- 5) kąt nachylenia połaci dachowej nie może być większy niż 45°;
- 6) wartość wskaźnika intensywności zabudowy może być równa lub większa od 0, przy czym nie może przekroczyć wartości 0,8;
- 7) udział powierzchni zabudowy w powierzchni działki budowlanej nie może być większy niż 35%;
- 8) powierzchnia terenu biologicznie czynnego musi stanowić co najmniej 30% powierzchni działki budowlanej.

§ 20. 1. Dla terenu oznaczonego na rysunku planu symbolem 4U ustala się przeznaczenie:

- 1) obiekty naukowe i badawcze;
- 2) biura;
- 3) obiekty kongresowe i konferencyjne;
- 4) produkcja;
- 5) wytwarzanie energii elektrycznej;
- 6) wytwarzanie energii cieplnej;
- 7) pobór i uzdatnianie wody;
- 8) skwery;
- 9) wody powierzchniowe;
- 10) place;
- 11) infrastruktura drogowa;
- 12) obiekty infrastruktury technicznej.

2. Na terenie, o którym mowa w ust. 1, obowiązują następujące ustalenia dotyczące ukształtowania zabudowy i zagospodarowania terenu:

- 1) produkcję dopuszcza się wyłącznie jako towarzyszącą przeznaczeniom: obiekty naukowo-badawcze, biura oraz obiekty kongresowe i konferencyjne;
- 2) wymiar pionowy budynku lub budowli przekrytej dachem, mierzony od poziomu terenu przy budynku lub budowli przekrytej dachem do:
 - a) najwyższego punktu pokrycia dachu nie może być większy niż 17 m,
 - b) najwyższego punktu obudowy estetycznej nie może być większy niż 20 m;
- 3) obowiązuje obudowa estetyczna ze wszystkich stron urządzeń budowlanych i instalacji zamontowanych na dachach;

- 4) ustalenie pkt 3 nie dotyczy: anten, kolektorów słonecznych, ogniw fotowoltanicznych, instalacji odgromowej;
- 5) kąt nachylenia połaci dachowej nie może być większy niż 12° ;
- 6) obowiązują szpalery drzew na odcinkach wskazanych na rysunku planu;
- 7) udział powierzchni zabudowy w powierzchni działki budowlanej nie może być większy niż 40%, z zastrzeżeniem pkt 8;
- 8) dla obiektów należących do kategorii przeznaczenia terenu produkcja udział powierzchni zabudowy w powierzchni działki budowlanej, nie może być większy niż 16%;
- 9) wartość wskaźnika intensywności zabudowy może być równa lub większa od 0, przy czym nie może przekroczyć wartości 2,4;
- 10) powierzchnia terenu biologicznie czynnego musi stanowić co najmniej 20% powierzchni działki budowlanej.

3. Dojazd do terenu, o którym mowa w ust. 1, dopuszcza się wyłącznie od terenu 2KDD/1.

§ 21. 1. Dla terenu oznaczonego na rysunku planu symbolem 5U ustala się przeznaczenie:

- 1) obiekty hotelowe;
- 2) obiekty kongresowe i konferencyjne;
- 3) biura;
- 4) infrastruktura drogowa;
- 5) obiekty infrastruktury technicznej.

2. Na terenie, o którym mowa w ust. 1, obowiązują następujące ustalenia dotyczące ukształtowania zabudowy i zagospodarowania terenu:

- 1) wymiar pionowy budynku lub budowli przekrytej dachem, mierzony od poziomu terenu przy budynku lub budowli przekrytej dachem do:
 - a) najwyższego punktu pokrycia dachu nie może być większy niż 17 m,
 - b) najwyższego punktu obudowy estetycznej nie może być większy niż 20 m;
- 2) obowiązuje obudowa estetyczna ze wszystkich stron urządzeń budowlanych i instalacji zamontowanych na dachach;
- 3) ustalenie pkt 2 nie dotyczy: anten, kolektorów słonecznych, instalacji odgromowej;
- 4) kąt nachylenia połaci dachowej nie może być większy niż 12° ;
- 5) udział powierzchni zabudowy w powierzchni działki budowlanej nie może być większy niż 30%;
- 6) wartość wskaźnika intensywności zabudowy może być równa lub większa od 0, przy czym nie może przekroczyć wartości 1,2;
- 7) powierzchnia terenu biologicznie czynnego musi stanowić co najmniej 20% powierzchni działki budowlanej.

§ 22. 1. Dla terenu oznaczonego na rysunku planu symbolem 6UO ustala się przeznaczenie:

- 1) edukacja;
- 2) obiekty kształcenia dodatkowego;
- 3) obiekty opieki nad dzieckiem;
- 4) obiekty upowszechniania kultury;
- 5) biura;
- 6) obiekty kongresowe i konferencyjne;
- 7) obiekty hotelowe;
- 8) obiekty naukowe i badawcze;
- 9) gastronomia;
- 10) zabudowa mieszkaniowa wielorodzinna;
- 11) terenowe urządzenia sportowe;
- 12) place zabaw;
- 13) infrastruktura drogowa;
- 14) obiekty infrastruktury technicznej.

2. Na terenie, o którym mowa w ust. 1, obowiązują następujące ustalenia dotyczące ukształtowania zabudowy i zagospodarowania terenu:

- 1) zabudowę mieszkaniową wielorodzinną dopuszcza się wyłącznie w wydzieleniu wewnętrznym (B), oraz w budynku oznaczonym na rysunku planu symbolem (X);
- 2) w wydzieleniu wewnętrznym (B) liczba kondygnacji nadziemnych nie może być większa niż 4;

- 3) w wydzieleniu wewnętrznym (A) obowiązuje obiekt do parkowania pojazdów samochodowych w formie parkingu terenowego otwartego z liczbą miejsc postojowych co najmniej 30;
- 4) wymiar pionowy budynku lub budowli przekrytej dachem, mierzony od poziomu terenu przy budynku lub budowli przekrytej dachem do:
 - a) najwyższego punktu pokrycia dachu nie może być większy niż 15 m,
 - b) najwyższego punktu obudowy estetycznej nie może być większy niż 18 m;
- 5) obowiązuje obudowa estetyczna ze wszystkich stron urządzeń budowlanych i instalacji zamontowanych na dachach dla obiektów, nie wpisanych do gminnej ewidencji zabytków, należących do kategorii przeznaczenia terenu: biura, obiekty kongresowe i konferencyjne, obiekty hotelowe oraz obiekty naukowe i badawcze;
- 6) ustalenie pkt 5 nie dotyczy: anten, kolektorów słonecznych, instalacji odgromowej;
- 7) kąt nachylenia połaci dachowej nie może być większy niż 12°;
- 8) obowiązują szpalery drzew na odcinkach wskazanych na rysunku planu;
- 9) udział powierzchni zabudowy w powierzchni działki budowlanej nie może być większy niż 25%;
- 10) wartość wskaźnika intensywności zabudowy może być równa lub większa od 0, przy czym nie może przekroczyć wartości 1,2;
- 11) powierzchnia terenu biologicznie czynnego musi stanowić co najmniej 30% powierzchni działki budowlanej.

3. Na terenie, o którym mowa w ust. 1, obowiązują następujące ustalenia dotyczące systemu transportowego:

- 1) dojazd do terenu, o którym mowa w ust. 1, dopuszcza się wyłącznie od terenu 1KDZ/1, terenu 2KDD/1 oraz od ulicy Towarowej, z zastrzeżeniem pkt 2;
- 2) dojazd od ulicy Towarowej dopuszcza się wyłącznie dla obiektów należących do kategorii przeznaczenia terenu edukacja;
- 3) nie dopuszcza się parkingów samodzielnych wielopoziomowych.

§ 23. 1. Dla terenu oznaczonego na rysunku planu symbolem 7UO ustala się przeznaczenie:

- 1) edukacja;
- 2) obiekty opieki nad dzieckiem;
- 3) kryte urządzenia sportowe;
- 4) terenowe urządzenia sportowe;
- 5) place zabaw;
- 6) wytwarzanie energii cieplnej;
- 7) infrastruktura drogowa;
- 8) obiekty infrastruktury technicznej.

2. Na terenie, o którym mowa w ust. 1, obowiązują następujące ustalenia dotyczące ukształtowania zabudowy i zagospodarowania terenu:

- 1) wymiar pionowy budynku lub budowli przekrytej dachem, mierzony od poziomu terenu przy budynku lub budowli przekrytej dachem do:
 - a) najwyższego punktu pokrycia dachu nie może być większy niż 12 m,
 - b) najwyższego punktu obudowy estetycznej nie może być większy niż 15 m;
- 2) obowiązuje obudowa estetyczna ze wszystkich stron urządzeń budowlanych i instalacji zamontowanych na dachach;
- 3) ustalenie pkt 2 nie dotyczy: anten, kolektorów słonecznych, instalacji odgromowej;
- 4) kąt nachylenia połaci dachowej nie może być większy niż 12°;
- 5) dla obiektów należących do kategorii przeznaczenia terenu edukacja obowiązuje podjazd;
- 6) udział powierzchni zabudowy w powierzchni działki budowlanej nie może być większy niż 40%;
- 7) wartość wskaźnika intensywności zabudowy może być równa lub większa od 0, przy czym nie może przekroczyć wartości 1,5;
- 8) powierzchnia terenu biologicznie czynnego musi stanowić co najmniej 25% powierzchni działki budowlanej.

2. Na terenie, o którym mowa w ust. 1 obowiązują następujące ustalenia dotyczące systemu transportowego:

- 1) obowiązuje droga wewnętrzna łącząca teren 2KDD/3 z terenem 2KDD/4;
- 2) dla drogi wewnętrznej, o której mowa w pkt 1, obowiązują:
 - a) szerokość jezdni co najmniej 6m,

- b) ogólny dostęp,
- c) obustronne chodniki;
- 3) obowiązuje powiązanie piesze oraz rowerowe pomiędzy terenami: 4KDPR, 5KDP, 2KDD/3 i 2KDD/4;
- 4) dla powiązań, o których mowa w pkt 3, obowiązuje ogólny dostęp;
- 5) w ramach powiązań rowerowych, o których mowa w pkt 3, obowiązuje trasa rowerowa łącząca teren 2KDD/3 ze strefą wejściową obiektów należących do kategorii przeznaczenia terenu edukacja.

§ 24. 1. Dla terenu oznaczonego na rysunku planu symbolem 8WS-US ustala się przeznaczenie:

- 1) wody powierzchniowe;
- 2) ogrody tematyczne;
- 3) zieleń parkowa;
- 4) place zabaw;
- 5) terenowe urządzenia sportowe;
- 6) polany rekreacyjne;
- 7) obiekty tresury zwierząt;
- 8) ciągi piesze;
- 9) ciągi rowerowe;
- 10) ciągi pieszko-rowerowe;
- 11) obiekty do parkowania;
- 12) obiekty infrastruktury technicznej.

2. Na terenie, o którym mowa w ust. 1, obowiązują następujące ustalenia dotyczące ukształtowania zabudowy i zagospodarowania terenu:

- 1) udział procentowy wód powierzchniowych nie może stanowić mniej niż 80% powierzchni wydzielania wewnętrznego (A);
- 2) powierzchnia terenu biologicznie czynnego musi stanowić co najmniej 80% powierzchni działki budowlanej.

3. Na terenie, o którym mowa w ust. 1, nie obowiązują ustalenia dotyczące parkowania pojazdów samochodowych zawarte w § 13 ust. 2 pkt 1.

§ 25. 1. Dla terenu oznaczonego na rysunku planu symbolem 9Z ustala się przeznaczenie:

- 1) skwery;
- 2) wody powierzchniowe;
- 3) drogi wewnętrzne;
- 4) ciągi piesze;
- 5) ciągi rowerowe;
- 6) ciągi pieszko-rowerowe;
- 7) obiekty infrastruktury technicznej.

2. Na terenie, o którym mowa w ust. 1, obowiązują następujące ustalenia dotyczące ukształtowania zabudowy i zagospodarowania terenu:

- 1) obowiązują szpalery drzew na odcinkach wskazanych na rysunku planu;
- 2) powierzchnia terenu biologicznie czynnego musi stanowić co najmniej 70% powierzchni działki budowlanej.

§ 26. 1. Dla terenu oznaczonego na rysunku planu symbolem 10Z ustala się przeznaczenie:

- 1) skwery;
- 2) wody powierzchniowe;
- 3) place;
- 4) ciągi piesze;
- 5) ciągi rowerowe;
- 6) ciągi pieszko-rowerowe;
- 7) obiekty infrastruktury technicznej.

2. Na terenie, o którym mowa w ust. 1, obowiązują następujące ustalenia dotyczące ukształtowania zabudowy i zagospodarowania terenu:

- 1) obowiązują szpalery drzew na odcinkach wskazanych na rysunku planu;
- 2) powierzchnia terenu biologicznie czynnego musi stanowić co najmniej 40% powierzchni działki budowlanej.

§ 27. 1. Dla terenu oznaczonego na rysunku planu symbolem 11Z ustala się przeznaczenie:

- 1) zieleń parkowa;
- 2) terenowe urządzenia sportowe;
- 3) polany rekreacyjne;
- 4) wody powierzchniowe;
- 5) ciągi piesz;
- 6) ciągi rowerowe;
- 7) ciągi pieszo-rowerowe;
- 8) obiekty infrastruktury technicznej.

2. Na terenie, o którym mowa w ust. 1, obowiązują następujące ustalenia dotyczące ukształtowania zabudowy i zagospodarowania terenu:

- 1) obowiązują szpalery drzew na odcinkach wskazanych na rysunku planu;
- 2) powierzchnia terenu biologicznie czynnego musi stanowić co najmniej 80% powierzchni działki budowlanej.

3. Na terenie, o którym mowa w ust. 1, nie obowiązują ustalenia dotyczące parkowania pojazdów samochodowych zawarte w § 13 ust. 2 pkt 1.

§ 28. 1. Dla terenów oznaczonych na rysunku planu symbolem 12Z/1 i 12Z/2 ustala się przeznaczenie:

- 1) zieleń parkowa;
- 2) wody powierzchniowe;
- 3) ciągi piesz;
- 4) ciągi rowerowe;
- 5) ciągi pieszo-rowerowe;
- 6) obiekty infrastruktury technicznej.

2. Na terenach, o których mowa w ust. 1, powierzchnia terenu biologicznie czynnego musi stanowić co najmniej 80% powierzchni działki budowlanej.

§ 29. 1. Dla terenów oznaczonych na rysunku planu symbolami 1KDZ/1 i 1KDZ/2 ustala się przeznaczenie – ulice.

2. Na terenach, o których mowa w ust. 1, obowiązują następujące ustalenia dotyczące ukształtowania zabudowy i zagospodarowania terenu:

- 1) obowiązuje ulica klasy zbiorczej;
- 2) obowiązuje chodnik;
- 3) obowiązuje szerokość w liniach rozgraniczających zgodnie z rysunkiem planu, przy czym w miejscu wskazanym na rysunku planu obowiązuje szerokość w liniach rozgraniczających:
 - a) dla terenu 1KDZ/1 – 7,5 m,
 - b) dla terenu 1KDZ/2 – 11,0 m.

§ 30. 1. Dla terenów oznaczonych na rysunku planu symbolami: 2KDD/1, 2KDD/2, 2KDD/3 i 2KDD/4 ustala się przeznaczenie – ulice.

2. Na terenach, o których mowa w ust. 1, obowiązują następujące ustalenia dotyczące ukształtowania zabudowy i zagospodarowania terenu:

- 1) obowiązuje ulica klasy dojazdowej;
- 2) obowiązują obustronne chodniki;
- 3) na terenach 2KDD/1, 2KDD/3 i 2KDD/4 obowiązuje trasa rowerowa;
- 4) obowiązuje szerokość w liniach rozgraniczających zgodnie z rysunkiem planu, przy czym w miejscu wskazanym na rysunku planu obowiązuje szerokość w liniach rozgraniczających:
 - a) dla terenu 2KDD/1 – 15,0 m,
 - b) dla terenu 2KDD/2 – 10,0 m,
 - c) dla terenu 2KDD/3 – 21,5 m,
 - d) dla terenu 2KDD/4 – 15,0 m.

§ 31. 1. Dla terenu oznaczonego na rysunku planu symbolem 3KDW ustala się przeznaczenie – drogi wewnętrzne.

2. Obowiązuje szerokość drogi wewnętrznej w liniach rozgraniczających, zgodnie z rysunkiem planu, przy czym w miejscu wskazanym na rysunku planu obowiązuje szerokość w liniach rozgraniczających 17 m.

§ 32. 1. Dla terenu oznaczonego na rysunku planu symbolem 4KDPR ustala się przeznaczenie:

- 1) ciągi pieszo-rowerowe;

- 2) ciągi piesze;
- 3) ciągi rowerowe.

2. Na terenie, o którym mowa w ust. 1 obowiązuje trasa rowerowa.

§ 33. Dla terenu oznaczonego na rysunku planu symbolem 5KDP ustala się przeznaczenie:

- 1) ciągi piesze;
- 2) ciągi pieszo-rowerowe;
- 3) ciągi rowerowe.

Rozdział 4

Przepisy końcowe

§ 34. Traci moc uchwała nr XLIX/3117/06 Rady Miejskiej Wrocławia z dnia 6 kwietnia 2006 r. w sprawie uchwalenia miejscowego planu zagospodarowania przestrzennego dla zespołu urbanistycznego Stąbłowice Północne we Wrocławiu (Dz. Urz. Woj. Doln. Nr 92, poz. 1588) na obszarze objętym planem.


§ 35. Wykonanie uchwały powierza się Prezydentowi Wrocławia.

§ 36. Uchwała wchodzi w życie po upływie 30 dni od dnia ogłoszenia w Dzienniku Urzędowym Województwa Dolnośląskiego.

Wiceprzewodnicząca Rady Miejskiej Wrocławia:
M. Zawartko

¹⁾ Zmiany wymienionej ustawy zostały ogłoszone w Dz. U. z 2004 r. Nr 6, poz. 41 i Nr 141, poz. 1492, z 2005 r. Nr 113, poz. 954 i Nr 130, poz. 1087, z 2006 r. Nr 45, poz. 319 i Nr 225, poz. 1635, z 2007 r. Nr 127, poz. 880, z 2008 r. Nr 123, poz. 803, Nr 199, poz. 1227 i Nr 201, poz. 1237 i Nr 220, poz. 1413, z 2010 r. Nr 75, poz. 474, Nr 106, poz. 675, Nr 119, poz. 804, Nr 130, poz. 871 art. 4.

Załącznik nr 1 do uchwały nr LX/1525/14
Rady Miejskiej Wrocławia z dnia
26 czerwca 2014 r.

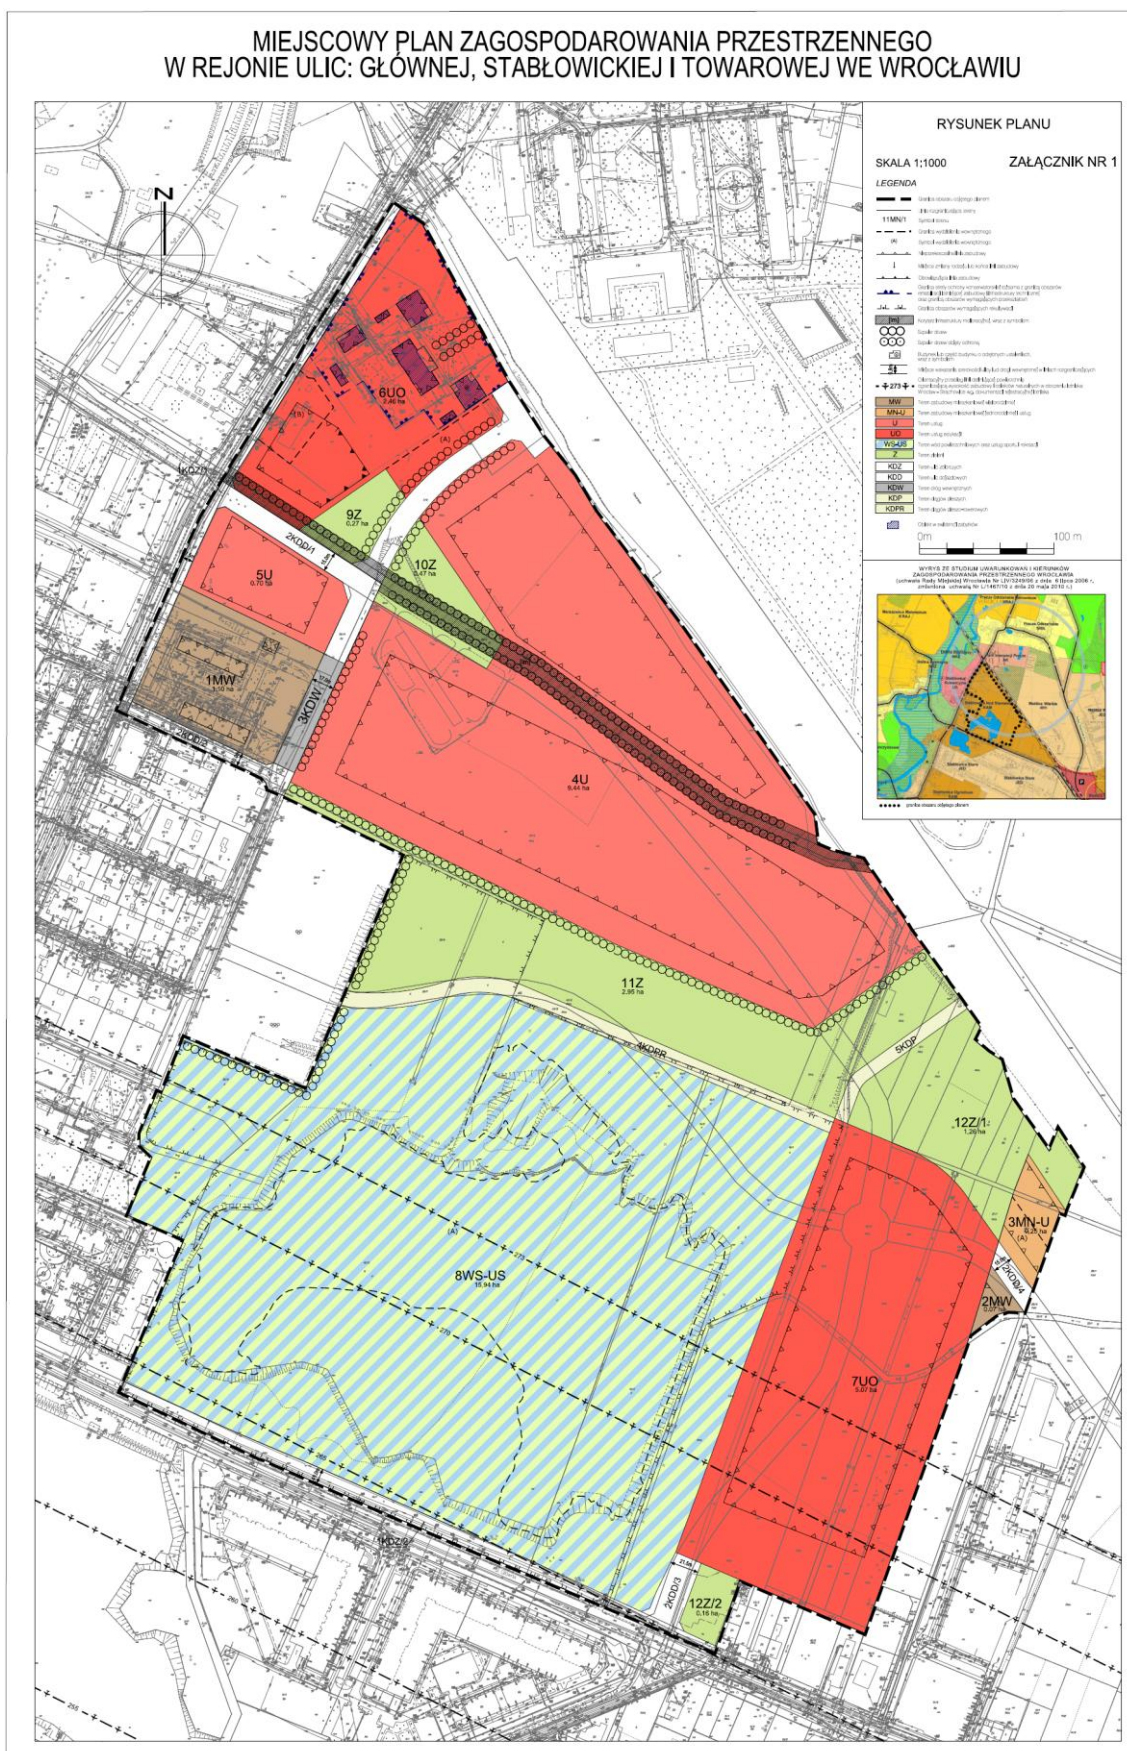

Załącznik nr 2 do uchwały nr LX/1525/14
Rady Miejskiej Wrocławia z dnia
26 czerwca 2014 r.

Stwierdzenie zgodności planu z ustaleniami Studium uwarunkowań i kierunków zagospodarowania przestrzennego Wrocławia

Rada Miejska Wrocławia stwierdza zgodność miejscowego planu zagospodarowania przestrzennego w rejonie ulic: Głównej, Stabłowickiej i Towarowej we Wrocławiu z ustaleniami Studium uwarunkowań i kierunków zagospodarowania przestrzennego Wrocławia przyjętego uchwałą nr LIV/3249/06 z dnia 6 lipca 2006 roku (Biuletyn Urzędowy Rady Miejskiej Wrocławia Nr 8, poz. 253), wraz ze zmianą przyjętą uchwałą nr L/1467/10 Rady Miejskiej Wrocławia z dnia 20 maja 2010 r. (Biuletyn Urzędowy Rady Miejskiej Wrocławia Nr 5, poz. 116).

Załącznik nr 3 do uchwały nr LX/1525/14
Rady Miejskiej Wrocławia z dnia
26 czerwca 2014 r.

Rozstrzygnięcie o sposobie rozpatrzenia uwag do projektu planu

Rada Miejska Wrocławia, po uprzednim rozpatrzeniu, nie uwzględnia następujących uwag do projektu miejscowego planu zagospodarowania przestrzennego w rejonie ulic: Głównej, Stabłowickiej i Towarowej we Wrocławiu wniesionych przez:

- 1) Bronisławę Kowalską wraz z 7 osobami pismem w dniu 29 maja 2014 r. dotyczącą zapewnienia w ramach opracowywanego mpzp dostępu do drogi publicznej i drogi pożarowej dla obsługi działki budowlanej nr 2/1, AM-2 obręb Stabłowice z zabudowaną nieruchomością w postaci budynku wielorodzinnego – adres nieruchomości Towarową 3 oraz zmiany lokalizacji parkingu wskazanego w projekcie mpzp symbolem (A), na wskazaną w załączniku graficznym do uwagi;
- 2) Stefanię Barbudę pismem w dniu 29 maja 2014 r. dotyczącą zmiany zapisów dla terenu 6UO dotyczących ukształtowania zabudowy i terenu w zakresie dopuszczenia zabudowy wielorodzinnej dla nieruchomości przy ul. Stabłowickiej 141 oraz zapewnienia w ramach opracowywanego mpzp dostępu do drogi publicznej i drogi pożarowej wydzielonej działki dla planowanej, wydzielonej działki obejmującej posesję zlokalizowaną przy ul. Stabłowickiej 141 we Wrocławiu.

Załącznik nr 4 do uchwały nr LX/1525/14
Rady Miejskiej Wrocławia z dnia
26 czerwca 2014 r.

Rozstrzygnięcie o sposobie realizacji, zapisanych w planie, inwestycji z zakresu infrastruktury technicznej, które należą do zadań własnych gminy, oraz zasadach ich finansowania, zgodnie z przepisami o finansach publicznych

Inwestycje z zakresu infrastruktury technicznej, które należą do zadań własnych gminy będą finansowane z budżetu gminy, w tym ze środków pozyskiwanych z funduszy Unii Europejskiej, a także ze środków zewnętrznych.