



DZIENNIK URZĘDOWY

WOJEWÓDZTWA DOLNOŚLĄSKIEGO

Wrocław, dnia 8 listopada 2018 r.

Poz. 5554

UCHWAŁA NR LXIX/625/18 RADY MIEJSKIEJ W ŚRODZIE ŚLĄSKIEJ

z dnia 18 października 2018 r.

w sprawie nadania nazwy ulicy w Środzie Śląskiej

Na podstawie art. 18 ust. 2 pkt 13 ustawy z dnia 8 marca 1990 roku o samorządzie gminnym (Dz. U. z 2018 r. poz. 994 ze zm.) oraz art. 8 ust. 1a ustawy z dnia 21 marca 1985 r. o drogach publicznych (Dz. U. z 2017 r. poz. 2222 ze zm.) uchwala się, co następuje:


§ 1. 1. Nowej ulicy w obrębie miasta Środa Śląska, oznaczonej geodezyjnie jako działki nr 5/1 i 6/1 AM-17, położonej w północnej części miasta, prostopadłej do ul. gen. Władysława Sikorskiego, nadaje się nazwę **ul. gen. Józefa Hallera**.

2. Szczegółowy przebieg ulicy przedstawiony został na **załączniku** do niniejszej uchwały.

§ 2. Wykonanie uchwały powierza się Burmistrzowi Środy Śląskiej.

§ 3. Uchwała wchodzi w życie po upływie 14 dni od dnia ogłoszenia w Dzienniku Urzędowym Województwa Dolnośląskiego.

Przewodniczący Rady Miejskiej:
K. Grabowiecki

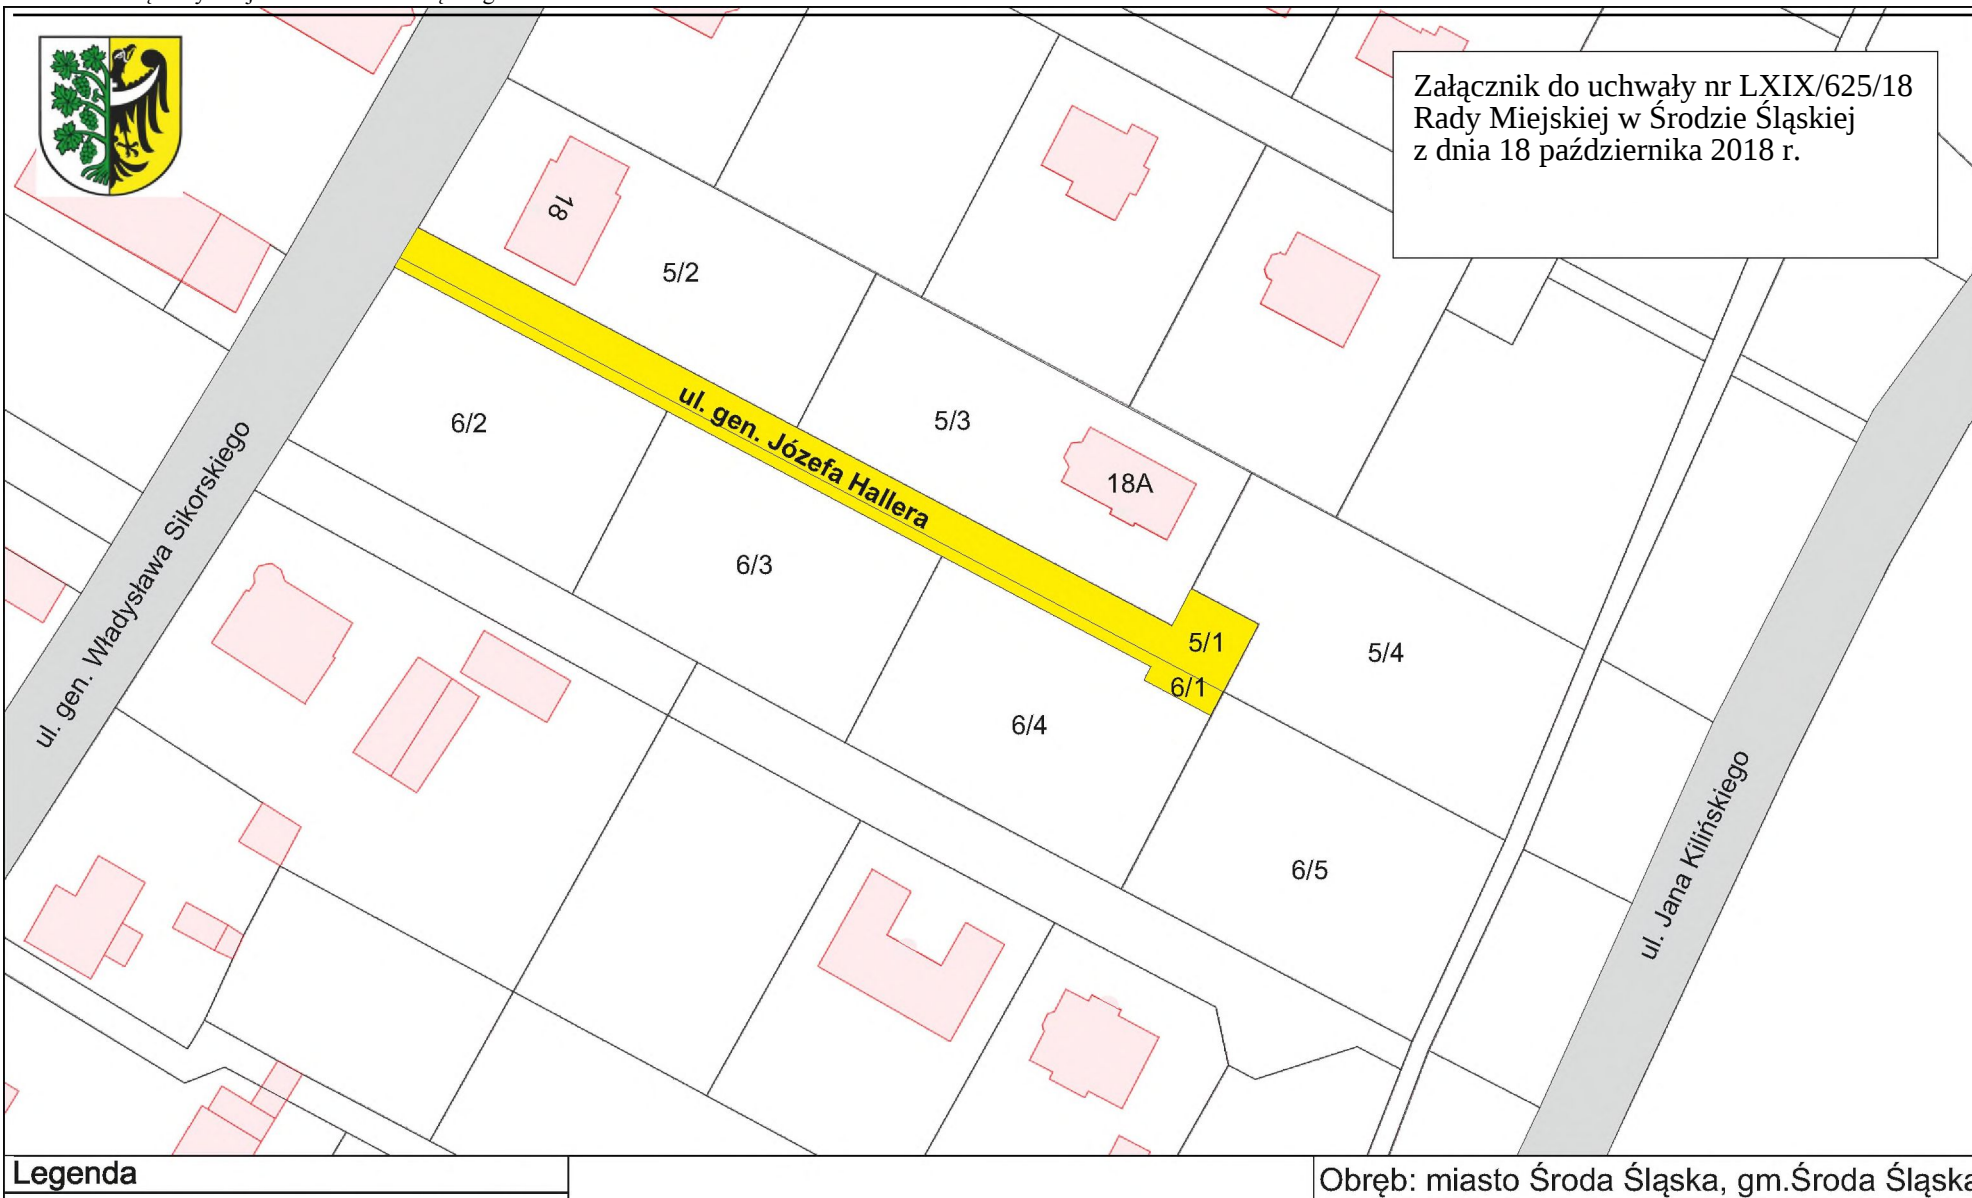

SKALA: 1:1000