



DZIENNIK URZĘDOWY

WOJEWÓDZTWA DOLNOŚLĄSKIEGO

Wrocław, dnia 18 czerwca 2019 r.

Poz. 3891

UCHWAŁA NR VI/128/2019 RADY GMINY KOBIERZYCE

z dnia 31 maja 2019 r.

w sprawie uchwalenia miejscowego planu zagospodarowania przestrzennego obszaru położonego przy ul. Towarowej w północno-środkowej części obrębu Bielany Wrocławskie

Na podstawie art. 18 ust. 2 pkt 5 ustawy z dnia 8 marca 1990 r. o samorządzie gminnym (t.j.Dz. U. z 2019 r. poz. 506) i art. 20 ust.1 ustawy z 27 marca 2003 r. o planowaniu i zagospodarowaniu przestrzennym (Dz. U. z 2018r. poz. 1945 – tekst jedn. z późn. zm.), w związku z uchwałą nr XXXVI/691/18 Rady Gminy Kobierzyce z dnia 2 marca 2018 r. w sprawie przystąpienia do sporządzania miejscowego planu zagospodarowania przestrzennego obszaru położonego przy ul. Towarowej w północno-środkowej części obrębu Bielany Wrocławskie oraz po stwierdzeniu, że nie narusza on ustaleń studium uwarunkowań i kierunków zagospodarowania przestrzennego Gminy Kobierzyce uchwalonym przez Radę Gminy Kobierzyce uchwałą nr XXXIX/756/18 z dnia 8 czerwca 2018 r., Rada Gminy Kobierzyce uchwala, co następuje:

Rozdział 1.

Przepisy ogólne.

§ 1.1. Uchwala się miejscowy plan zagospodarowania przestrzennego obszaru położonego przy ul. Towarowej w północno-środkowej części obrębu Bielany Wrocławskie, zwany dalej planem.

2. Załącznikami do niniejszej uchwały są:

- 1) rysunek planu w skali 1:1000, wskazany jako załącznik nr 1, stanowiący integralną część uchwały;
- 2) rozstrzygnięcie o sposobie rozpatrzenia uwag do projektu planu, wskazane jako załącznik nr 2;
- 3) rozstrzygnięcie o sposobie realizacji, zapisanych w planie, inwestycji z zakresu infrastruktury technicznej, które należą do zadań własnych gminy, oraz o zasadach ich finansowania, wskazane jako załącznik nr 3.

3. Granice obszaru objętego planem przedstawiono na rysunku planu.

§ 2. Ze względu na brak występowania na obszarze planu problematyki, obszarów lub obiektów określonych w pkt od 1 do 5, w planie nie określa się:

- 1) zasad ochrony dóbr kultury współczesnej;
- 2) wymagań wynikających z potrzeb kształtowania przestrzeni publicznych;
- 3) granic i sposobów zagospodarowania terenów lub obiektów podlegających ochronie, ustalonych na podstawie odrębnych przepisów, w tym terenów górniczych, a także obszarów szczególnego zagrożenia powodzią oraz obszarów osuwania się mas ziemnych;
- 4) szczególnych warunków zagospodarowania terenów oraz ograniczenia w ich użytkowaniu, w tym zakazu zabudowy;

5) sposobu i terminu tymczasowego zagospodarowania, urządzania i użytkowania terenów.

§ 3. 1. Ilekczo w przepisach niniejszej uchwały jest mowa o:

- 1) **infrastrukturze technicznej** - należy przez to rozumieć ogół podziemnych i nadziemnych budowli i obiektów liniowych służących zaopatrzeniu w wodę, odprowadzeniu ścieków i wód opadowych, zaopatrzeniu w energię elektryczną, gaz i ciepło oraz łączności i telekomunikacji;
- 2) **nieprzekraczalnej linii zabudowy** - należy przez to rozumieć linię ograniczającą obszar, na którym dopuszcza się wznoszenie budynków oraz określonych w ustaleniach planu rodzajów budowli naziemnych, niebędących liniami przesyłowymi, sieciami uzbrojenia terenu oraz związanymi z nimi urządzeniami;
- 3) **powierzchni zabudowy** - należy przez to rozumieć powierzchnię terenu zajętą przez budynek w stanie wykończonym, przy czym do powierzchni zabudowy nie wlicza się:
 - a) powierzchni obiektów budowlanych ani ich części nie wystających ponad powierzchnię terenu,
 - b) powierzchni elementów drugorzędnych, np. schodów zewnętrznych, ramp zewnętrznych, daszków, markiz,
 - c) występów dachowych, oświetlenia zewnętrznego,
 - d) powierzchni zajmowanej przez wydzielone obiekty pomocnicze (np. szklarnie, altany, wiaty, pergole);
- 4) **przeznaczeniu podstawowym terenu** - należy przez to rozumieć funkcje wraz z urządzeniami i obiektami towarzyszącymi możliwe do realizacji na danym terenie oraz na poszczególnych działkach budowlanych;
- 5) **teren** – należy przez to rozumieć obszar o określonym przeznaczeniu, ograniczony liniami rozgraniczającymi, oznaczony symbolem literowym wraz z numerem wyróżniającym go spośród innych terenów;
- 6) **wysokości zabudowy** – należy przez to rozumieć:
 - a) wysokość budynków, mierzona zgodnie z przepisami odrębnymi z zakresu prawa budowlanego,
 - b) wysokość obiektów budowlanych nie wymienionych w lit. a), mierzona od średniego poziomu terenu na obrysie obiektu do najwyższej położonej części tego obiektu.

2. Pojęcia niezdefiniowane należy rozumieć zgodnie z przepisami odrębnymi.

§ 4. 1. Następujące oznaczenia graficzne przedstawione na rysunku planu są obowiązującymi ustaleniami planu:

- 1) granica obszaru objętego planem;
- 2) linie rozgraniczające tereny o różnym przeznaczeniu lub różnych zasadach zagospodarowania;
- 3) nieprzekraczalna linia zabudowy;
- 4) granica strefy „OW” ochrony konserwatorskiej zabytków archeologicznych;
- 5) symbol określający podstawowe przeznaczenie terenu.

2. Nie wymienione w ust. 1, pozostałe elementy rysunku, mają charakter informacyjny.

§ 5. Ustala się następujące kategorie przeznaczenia terenu:

- 1) **budownictwo** - należy przez to rozumieć tereny firm i baz budowlanych, wraz z obiektami towarzyszącymi, a także obiekty do nich podobne, nienależące do innej kategorii przeznaczenia terenu;
- 2) **zabudowa usługowa** - teren przeznaczony pod lokalizację budynków usługowych z zakresu:
 - a) **finanse** - usługi związane z pośrednictwem finansowym - działalność banków, domów maklerskich, instytucji zajmujących się obsługą finansową np. w formie leasingu czy obsługi sprzedaży ratalnej, a także instytucji związanymi z ubezpieczeniami i funduszami emerytalnymi i rentowymi, a także obiekty do nich podobne, nienależące do innej kategorii przeznaczenia terenu,

- b) **gastronomia i rozrywka** - restauracje, kawiarnie, herbaciarnie, puby, winiarnie, działalność cateringowa oraz placówki gastronomiczno-rozrywkowe jak kluby bilardowe, kręgielnie, a także obiekty do nich podobne, nienależące do innej kategorii przeznaczenia terenu,
 - c) **handel detaliczny** - usługi związane ze sprzedażą detaliczną towarów, w tym obiekty handlowe o powierzchni sprzedaży powyżej 2000 m², z wyłączeniem sprzedaży detalicznej paliw do pojazdów mechanicznych, a także obiekty do nich podobne, nienależące do innej kategorii przeznaczenia terenu,
 - d) **handel hurtowy** – obiekty związane ze sprzedażą hurtową towarów, w tym obiekty handlowe o powierzchni sprzedaży powyżej 2000 m², a także obiekty do nich podobne, nienależące do innej kategorii przeznaczenia terenu,
 - e) **kultura** - teatry, kina, muzea, galerie sztuki, kluby profesjonalne, kabarety, biblioteki, ośrodki kultury, a także obiekty do nich podobne, nienależące do innej kategorii przeznaczenia terenu;
 - f) **niepubliczne usługi oświaty** - usługi związane z prowadzeniem niepublicznych żłobków, przedszkoli i szkół podstawowych, a także kształcenia dodatkowego lub uzupełniającego, w tym kursy i szkolenia, a także obiekty do nich podobne, nienależące do innej kategorii przeznaczenia terenu,
 - g) **niepubliczne usługi zdrowia i opieki społecznej** - usługi związane z prowadzeniem działalności niepublicznych przychodni, poradni, ambulatoriów, ośrodków zdrowia, gabinetów lekarskich, zakładów rehabilitacji leczniczej, szpitali, klinik, domów opieki nad osobami w podeszłym wieku, szkół rodzenia, a także obiekty do nich podobne, nienależące do innej kategorii przeznaczenia terenu,
 - h) **obsługa firm i klienta** - usługi biurowe: związane z obsługą nieruchomości, wynajęciem specjalistów, badaniami, działalnością prawniczą, rachunkowością, księgowością, doradztwem, badaniem rynku i opinii publicznej, pośrednictwem, dostarczaniem informacji, sporządzaniem opracowań i projektów, reklamą oraz działalność firm pocztowych i telekomunikacyjnych, biura i agencje turystyczne, biura podróży a także usługi przewodnickie, informacja turystyczna, siedziby firm i urzędów, a także obiekty do nich podobne, nienależące do innej kategorii przeznaczenia terenu.
 - i) **obsługi pojazdów samochodowych** - należy przez to rozumieć tereny przeznaczone pod lokalizację: salonów samochodowych, parkingów, obiektów do parkowania, a także usługi związane z salonem samochodowym, takie jak: ekspozycja, obsługa serwisowa, diagnostyczna, naprawa i wynajem samochodów osobowych, myjnie samochodowe z wyłączeniem stacji paliw, wraz z obiektami towarzyszącymi, a także obiekty do nich podobne, nienależące do innej kategorii przeznaczenia terenu,
 - j) **sport i rekreacja** - obiekty sportowe i rekreacyjne, a także obiekty do nich podobne, nienależące do innej kategorii przeznaczenia terenu,
 - k) **turystyka** – należy przez to rozumieć działalność zespołów turystycznych, hoteli, moteli, a także obiekty do nich podobne, nienależące do innej kategorii przeznaczenia terenu,
 - l) **transport** – należy przez to rozumieć działalność związana z przewozem i magazynowaniem lub spedycją materiałów i produktów, a także usługi obsługi, naprawy i wynajmu pojazdów mechanicznych, parkingi i zaplecza socjalne dla kierowców oraz stacje paliw i myjnie samochodowe, a także obiekty do nich podobne, nienależące do innej kategorii przeznaczenia terenu,
 - m) **usługi drobne** - należy przez to rozumieć usługi fryzjerskie, kosmetyczne, zegarmistrzowskie, naprawę artykułów użytku osobistego i użytku domowego oraz sprzętu elektronicznego, studia wizażu i odchudzania, łaźnie i sauny, solaria, gabinety masażu, usługi szewskie, krawieckie, rymarskie, fotograficzne, introligatorskie, poligraficzne, jubilerskie, lutnicze, pralnicze, wynajem i wypożyczanie, wypożyczalnie filmów, a także obiekty do nich podobne, nienależące do innej kategorii przeznaczenia terenu;
- 3) **produkcja** – należy przez to rozumieć tereny przedsiębiorstw i zakładów produkcyjnych w tym przetwórstwo rolno-spożywcze, rzemiosło produkcyjne, drobna wytwórczość, z wyłączeniem produkcji energii wytwarzanej z elektrowni wiatrowych, a także obiekty do nich podobne, nienależące do innej kategorii przeznaczenia terenu.

Rozdział 2.

Ustalenia dla całego obszaru objętego planem.

§ 6. Szczegółowe nakazy, zakazy, dopuszczenia i ograniczenia w zagospodarowaniu terenów służące ochronie i kształtowaniu ładu przestrzennego, określają przepisy zawarte w rozdziale 3.

§ 7. W zakresie zasad ochrony środowiska, przyrody i krajobrazu kulturowego, obowiązują następujące ustalenia:

- 1) ustala się zakaz realizacji inwestycji oraz prowadzenia działalności, której negatywne oddziaływanie może przekroczyć granice nieruchomości;
- 2) zakaz lokalizacji przedsięwzięć mogących zawsze znacząco oddziaływać na środowisko; na podstawie przepisów odrębnych, z wyłączeniem inwestycji z zakresu łączności publicznej, infrastruktury technicznej i dróg publicznych.

§ 8. W zakresie zasad ochrony dziedzictwa kulturowego, zabytków - dla całego obszaru objętego planem wprowadza się strefę „OW” ochrony konserwatorskiej zabytków archeologicznych, obejmującą cały obszar objęty planem, w której dla inwestycji związanych z pracami ziemnymi wymagane jest przeprowadzenie badań archeologicznych zgodnie z przepisami odrębnymi.

§ 9. W zakresie szczegółowych zasad i warunków scalania i podziału nieruchomości ustala się:

- 1) minimalne powierzchnie działek – 400 m²;
- 2) minimalne szerokości frontów działek – 15 m;
- 3) kąt położenia granic działek w stosunku do pasa drogowego powinien zawierać się w przedziale od 40° do 140°.

§ 10. W zakresie zasad modernizacji, rozbudowy i budowy systemów komunikacji, obowiązują następujące ustalenia:

- 1) dopuszcza się wydzielanie dróg wewnętrznych i ciągów pieszo-jezdnych;
- 2) nowo wydzielane drogi wewnętrzne i ciągi pieszo-jezdne muszą spełniać warunki:
 - a) szerokość w liniach rozgraniczających nie może być mniejsza niż 7 m;
 - b) zapewnienie wymagań ochrony przeciwpożarowej, a w szczególności dotyczących placów manewrowych,
 - c) minimalna szerokość pasa ruchu:
 - dla dróg z dwoma pasami ruchu – 2,5 m;
 - dla dróg jednokierunkowych z jednym pasem ruchu – 3,5 m;
- 3) dopuszcza się lokalizację sieci infrastruktury technicznej i ścieżek rowerowych w liniach rozgraniczających dróg wewnętrznych i ciągów pieszo-jezdnych.

§ 11.1. W zakresie zasad modernizacji, rozbudowy i budowy systemów infrastruktury technicznej, obowiązują następujące ustalenia:

- 1) dopuszcza się lokalizację dystrybucyjnej infrastruktury technicznej na obszarze objętym planem, pod warunkiem zgodności z przepisami odrębnymi;
- 2) dopuszcza się modernizację, przebudowę, rozbudowę obiektów i urządzeń infrastruktury technicznej oraz zmianę przebiegu istniejących sieci infrastruktury technicznej, pod warunkiem zgodności z przepisami odrębnymi;
- 3) dopuszcza się wydzielanie działek dla realizacji obiektów i urządzeń infrastruktury technicznej, niezbędnej dla obsługi terenu (m.in. stacji transformatorowych, przepompowni ścieków itp.) o parametrach innych niż określone w niniejszej uchwale oraz z zachowaniem warunków wynikających z przepisów odrębnych.

2. W zakresie zaopatrzenia w energię elektryczną dopuszcza się:

- 1) zaopatrzenie w energię elektryczną z sieci elektroenergetycznej średniego i niskiego napięcia;

- 2) zaopatrzenie w energię z odnawialnych źródeł energii o mocy nie przekraczającej 100kW, z wyłączeniem elektrowni wiatrowych;
 - 3) realizację nowych sieci i urządzeń na potrzeby oświetlenia dróg i ulic.
3. W zakresie zaopatrzenia w wodę - ustala się zaopatrzenie budynków w wodę, z uwzględnieniem warunków dostępności do wody dla celów przeciwpożarowych, z rozdzielczej sieci wodociągowej.
4. W zakresie odprowadzenia ścieków - ustala się odprowadzenie ścieków bytowych systemem kanalizacji sanitarnej.
5. W zakresie odprowadzenia wód opadowych i roztopowych - ustala się odprowadzenie wód opadowych i roztopowych, zgodnie z przepisami odrębnymi.
6. W zakresie gromadzenia i usuwania odpadów obowiązują zasady określone w przepisach odrębnych oraz gminnych przepisach porządkowych.
7. W zakresie zaopatrzenia w gaz dopuszcza się:
- 1) zaopatrzenie w gaz z sieci gazowej;
 - 2) zbiorniki gazu.
8. W zakresie zaopatrzenia w ciepło:
- 1) ustala się obowiązek stosowania urządzeń grzewczych o wysokiej sprawności i niskim stopniu emisji zanieczyszczeń;
 - 2) dopuszcza się zaopatrzenie w energię do celów grzewczych z odnawialnych źródeł energii o mocy nie przekraczających 100kW, z wyłączeniem elektrowni wiatrowych.
9. W zakresie infrastruktury telekomunikacyjnej - ustala się realizację sieci i urządzeń zapewniających dostęp do sieci telefonicznej, internetu szerokopasmowego, a także umożliwiających bezprzewodowy dostęp do internetu.
- § 12.** Określa się wysokość stawki procentowej, na podstawie której ustala się opłatę, o której mowa w art. 36 ust. 4 ustawy z dnia 27 marca 2003r. o planowaniu i zagospodarowaniu przestrzennym, na 30%.

Rozdział 3.

Ustalenia szczegółowe dla terenów

§ 13. 1. Dla terenu oznaczonego na rysunku planu symbolem **1U/P** się przeznaczenie podstawowe:

- 1) produkcja;
- 2) budownictwo;
- 3) usługi z zakresu:
 - a) finansów,
 - b) gastronomii,
 - c) handlu hurtowego i detalicznego,
 - d) kultury,
 - e) niepublicznych usług oświaty,
 - f) niepublicznych usług zdrowia i opieki społecznej,
 - g) obsługi firm i klienta,
 - h) obsługi pojazdów samochodowych,
 - i) sportu i rekreacji,
 - j) transportu,
 - k) turystyki,

1) usług drobnych.

2. Na terenie, o których mowa w ust. 1 dopuszcza się lokalizację:

1) obiektów towarzyszących zamierzeniu inwestycyjnemu, w tym:

- a) infrastruktury technicznej,
- b) dróg wewnętrznych, dojść, ciągów pieszych i rowerowych,
- c) parkingów i miejsc postojowych,
- d) budowli terenowych takich jak: podjazdy, schody, rampy, mury oporowe;

2) zieleni.

3. Na terenie, o którym mowa w ust. 1, obowiązują następujące ustalenia dotyczące kształtowania zabudowy, zagospodarowania terenu i kształtowania ładu przestrzennego:

- 1) powierzchnia zabudowy – maksymalnie 85% powierzchni działki budowlanej;
- 2) powierzchnia biologicznie czynna – minimalnie 15% powierzchni działki budowlanej;
- 3) intensywność zabudowy:
 - a) minimalna: 0,
 - b) maksymalna: 5,0;
- 4) nieprzekraczalna linia zabudowy - 6 metrów od linii rozgraniczającej terenu z ulicą Towarową, znajdującą się poza obszarem planu;
- 5) maksymalna wysokość zabudowy:
 - a) dla budynków - 24 m,
 - b) dla budowli:
 - wiaty – 12 m,
 - pozostałe obiekty, w tym maszty i kominy - 99 m;
- 6) dopuszcza się budowę kondygnacji podziemnych;
- 7) zasady kształtowania dachów - dopuszcza się dowolne formy dachów i pokryć dachowych.

4. Na terenie, o którym mowa ust. 1, obowiązują następujące ustalenia dotyczące obsługi komunikacyjnej - dojazd do terenu dopuszcza się z dróg znajdujących się poza obszarem planu, przyległych do terenu.

5. Na terenie, o których mowa w ust. 1, obowiązują następujące ustalenia dotyczące parkowania pojazdów:

1) w minimalna liczba miejsc do parkowania pojazdów:

- a) nie mniej niż 1 miejsce postojowe na 4 miejsca pracy w produkcji i budownictwie,
- b) nie mniej niż 2 miejsca postojowe dla usług prowadzonych na powierzchni całkowitej od 6 m² do 20 m²,
- c) następne 3 miejsca postojowe dla usług prowadzonych na powierzchni całkowitej powyżej 20 m² do 50 m²,
- d) każde następne 2 miejsca postojowe na każde następne rozpoczęte 50 m² usług,
- e) w sytuacji realizacji funkcji usługowej dla usług handlu o powierzchni sprzedaży przekraczającej 100 m² obowiązuje powierzchnia parkingów dwukrotnie większa od powierzchni sprzedaży, lecz nie mniej niż 8 miejsc postojowych na każde 100 m² powierzchni sprzedaży obiektu handlowo-usługowego,
- f) 1,2 miejsca do parkowania na 1 pokój hotelowy (motelowy),
- g) w przypadku jeśli w obiekcie o przeznaczeniu określonym jako turystyka znajdują się inne funkcje usługowo-handlowe - inwestor zobowiązany jest urządzić dodatkowe miejsca do parkowania, w ilości określonej w lit. a-f;

2) ilość miejsc postojowych dla osób zaopatrzonych w kartę parkingową:

- a) dla obiektów określonych w pkt 1 – min. 1 miejsce na 20 miejsc do parkowania, lecz nie mniej niż 1 stanowisko,
- b) na drogach publicznych i w strefach ruchu, zgodnie z przepisami odrębnymi.

Rozdział 4.

Przepisy końcowe.

§ 14. Wykonanie niniejszej uchwały powierza się Wójtowi Gminy Kobierzyce.



§ 15. Uchwała wchodzi w życie po upływie 14 dni od daty ogłoszenia w Dzienniku Urzędowym Województwa Dolnośląskiego.

Przewodnicząca Rady Gminy Kobierzyce:
E. Regulska




MIEJSCOWY PLAN ZAGOSPODAROWANIA PRZESTRZENNEGO OBSZARU
POŁOŻONEGO PRZY UL. TOWAROWEJ W PÓŁNOCNO-ŚRODKOWEJ CZĘŚCI
OBREBU BIELANY WROCŁAWSKIE

RYSUNEK PLANU

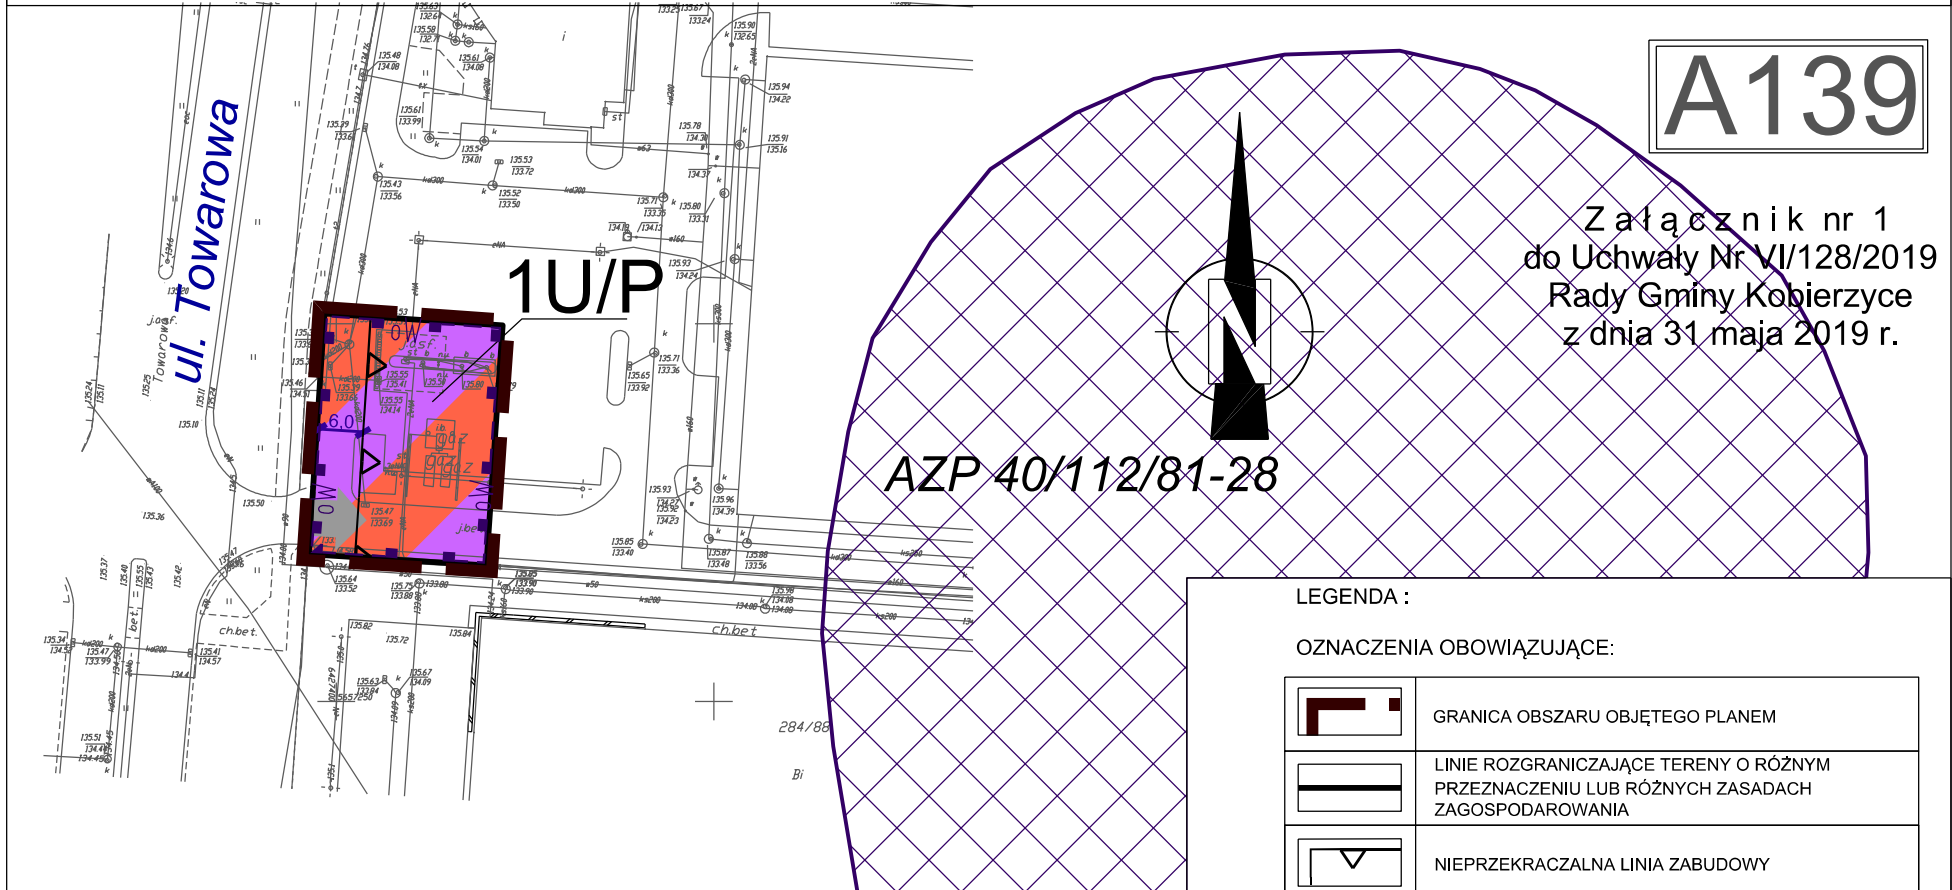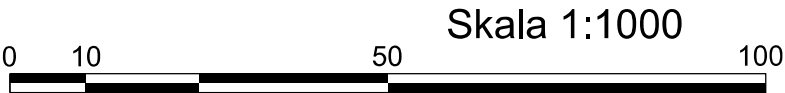

Wyrys ze Studium uwarunkowań i kierunków zagospodarowania przestrzennego Gminy Kobierzyce uchwalonego przez Radę Gminy Kobierzyce uchwałą Nr XXXIX/756/18 z dnia 8 czerwca 2018 r.

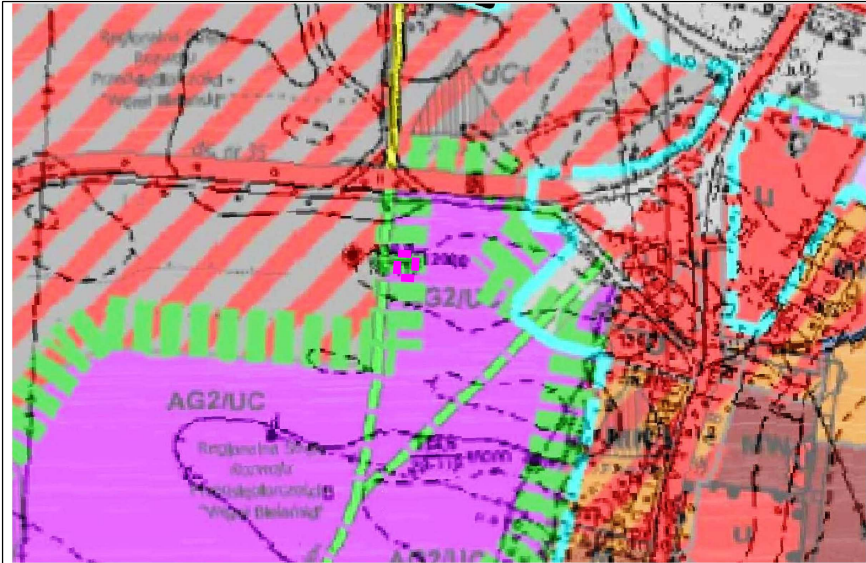

Obszar objęty opracowaniem planu

LEGENDA :

OZNACZENIA OBOWIĄZUJĄCE:

	GRANICA OBSZARU OBJĘTEGO PLANEM
	LINIE ROZGRANICZAJĄCE TERENY O RÓŻNYM PRZEZNACZENIU LUB RÓŻNYCH ZASADACH ZAGOSPODAROWANIA
	NIEPRZEKRACZALNA LINIA ZABUDOWY
	GRANICA STREFY "OW" OCHRONY KONSERWATORSKIEJ ZABYTKÓW ARCHEOLOGICZNYCH
	SYMBOL OKREŚLAJĄCY PODSTWOWE PRZEZNACZENIE TERENU

PRZEZNACZENIA TERENU:

	TEREN USŁUGOWO-PRODUKCYJNY
--	----------------------------

OZNACZENIA INFORMACYJNE:

	STANOWISKO ARCHEOLOGICZNE
	SUGEROWANA OBSŁUGA KOMUNIKACYJNA TERENÓW
	WYMIAROWANIE

Załącznik Nr 2 do uchwały Nr VI/128/2019

Rady Gminy Kobierzyce

z dnia 31 maja 2019 r.

Rozstrzygnięcie o sposobie rozpatrzenia uwag do projektu miejscowego planu zagospodarowania przestrzennego obszaru położonego przy ul. Towarowej w północno-środkowej części obrębu Bielany Wrocławskie

Na podstawie art. 20 ust. 1 ustawy z dnia 27 marca 2003 r. o planowaniu i zagospodarowaniu przestrzennym (Dz. U. z 2019 r. poz. 1945 - tekst jednolity z późn. zm.), art. 7 ust. 1 pkt 1, art. 18 ust. 2 pkt 5 i art. 40 ust. 1 ustawy z dnia 8 marca 1990 roku o samorządzie gminnym (Dz. U. z 2019 r. poz. 506 - tekst jedn.), Rada Gminy Kobierzyce, uchwala co następuje:

§ 1. W związku z tym, że w ustawowym terminie, to jest od dnia od 27 lutego 2019 r. do 11 kwietnia 2019 r., nie wniesiono żadnych uwag do projektu miejscowego planu zagospodarowania przestrzennego obszaru położonego przy ul. Towarowej w północno-środkowej części obrębu Bielany Wrocławskie, nie rozstrzyga się w sprawie rozpatrzenia uwag.

Załącznik Nr 3 do uchwały Nr VI/128/2019

Rady Gminy Kobierzyce

z dnia 31 maja 2019 r.

Rozstrzygnięcie o sposobie realizacji inwestycji z zakresu infrastruktury technicznej, które należą do zadań własnych gminy, oraz zasadach ich finansowania, zgodnie z przepisami o finansach publicznych.

Na podstawie art. 20 ust. 1 ustawy z dnia 27 marca 2003 r. o planowaniu i zagospodarowaniu przestrzennym (Dz. U. z 2018 r. poz. 1945 – tekst jednolity z późn. zm.), art. 7 ust. 1 pkt 2 i 3 ustawy z dnia 8 marca 1990 r. o samorządzie gminnym (Dz. U. z 2019 r., poz. 506 - tekst jednolity), art. 216 ust. 2 pkt 1 ustawy z dnia 27 sierpnia 2009 r. o finansach publicznych (Dz. U. z 2017 r., poz. 2077 – tekst jednolity z późn. zm.), art. 3 i 4 ustawy z dnia 13 listopada 2003 r. o dochodach jednostek samorządu terytorialnego (Dz. U. z 2018 r. poz. 1530 - tekst jednolity), Rada Gminy Kobierzyce uchwala, co następuje:

§ 1. W projekcie miejscowego planu zagospodarowania przestrzennego obszaru położonego przy ul. Towarowej w północno-środkowej części obrębu Bielany Wrocławskie, nie wprowadza się żadnych inwestycji z zakresu infrastruktury technicznej, które należą do zadań własnych gminy.

§ 2. W związku z tym nie rozstrzyga się o sposobie realizacji, zapisanych w miejscowym planie zagospodarowania przestrzennego, inwestycji z zakresu infrastruktury technicznej oraz zasadach ich finansowania.