



DZIENNIK URZĘDOWY

WOJEWÓDZTWA DOLNOŚLĄSKIEGO

Wrocław, dnia 1 lipca 2019 r.

Poz. 4098

UCHWAŁA NR VIII/75/2019 RADY GMINY BORÓW

z dnia 21 czerwca 2019 r.

w sprawie uchwalenia zmiany miejscowego planu zagospodarowania przestrzennego dla miejscowości Ludów Śląski, w zakresie terenu oznaczonego symbolem 1P/U

Na podstawie art. 18 ust. 2 pkt 5 ustawy z dnia 8 marca 1990 r. o samorządzie gminnym (tekst jednolity Dz. U. z 2019 r. poz. 506) i art. 20 ustawy z dnia 27 marca 2003 r. o planowaniu i zagospodarowaniu przestrzennym (tekst jednolity Dz. U. z 2018 r. poz. 1945 z późn. zm.) po stwierdzeniu, że w niniejszej uchwale nie zostały naruszone ustalenia Studium uwarunkowań i kierunków zagospodarowania przestrzennego Gminy Borów przyjętego uchwałą nr XXXVI/223/2010 Rady Gminy Borów z dnia 8 lutego 2010 roku oraz w związku z uchwałą nr XL/220/2018 z dnia 13 listopada 2018 r. w sprawie przystąpienia do sporządzenia zmiany miejscowego planu zagospodarowania przestrzennego dla miejscowości Ludów Śląski, w zakresie terenu oznaczonego symbolem 1P/U, Rada Gminy Borów uchwala, co następuje:

§ 1. 1. Zmienia się miejscowy plan zagospodarowania przestrzennego dla miejscowości Ludów Śląski, przyjęty uchwałą nr XXXVIII/209/2018 Rady Gminy Borów z dnia 31 sierpnia 2018 r. (Dz. U. Woj. Doln. z dnia 11 września 2018 r., poz. 4327), w zakresie terenu oznaczonego symbolem 1P/U, w granicach określonych na załączniku nr 1 do niniejszej uchwały.

2. Rysunek zmiany planu w skali 1:2000 stanowiący załącznik nr 1 oraz integralną część niniejszej uchwały zastępuje w granicach na nim określonych odpowiednią część załącznika nr 1 do uchwały nr XXXVIII/209/2018 Rady Gminy Borów z dnia 31 sierpnia 2018 r.

3. Oznaczenia graficzne przedstawione na rysunku zmiany planu odpowiadają legendzie rysunku planu stanowiącego załącznik nr 1 do uchwały nr XXXVIII/209/2018 Rady Gminy Borów z dnia 31 sierpnia 2018 r.

4. W uchwale nr XXXVIII/209/2018 Rady Gminy Borów z dnia 31 sierpnia 2018 r., w granicach określonych na załączniku nr 1 do niniejszej uchwały wprowadza się następującą zmianę: w § 5. pkt 9 lit. c otrzymuje brzmienie: „zakazuje się lokalizacji wielkokubaturowych obiektów handlowych oraz obiektów związanych z dystrybucją paliw;”.

§ 2. 1. Załącznikiem nr 2 do niniejszej uchwały jest rozstrzygnięcie o sposobie realizacji zapisanych w zmianie planu inwestycji z zakresu infrastruktury technicznej, które należą do zadań własnych gminy oraz o zasadach ich finansowania zgodnie z przepisami o finansach publicznych.


2. Załącznikiem nr 3 do niniejszej uchwały jest rozstrzygnięcie o sposobie rozpatrzenia uwag wniesionych do projektu zmiany miejscowego planu zagospodarowania przestrzennego.

§ 3. Wykonanie niniejszej uchwały powierza się Wójtowi Gminy Borów.

§ 4. Uchwała wchodzi w życie po upływie 14 dni od jej ogłoszenia w Dzienniku Urzędowym Województwa Dolnośląskiego.

Przewodnicząca Rady Gminy:
G. Kosińska

Załącznik nr 1 do uchwały nr VIII/75/2019
 Rady Gminy Borów
 z dnia 21 czerwca 2019 r.

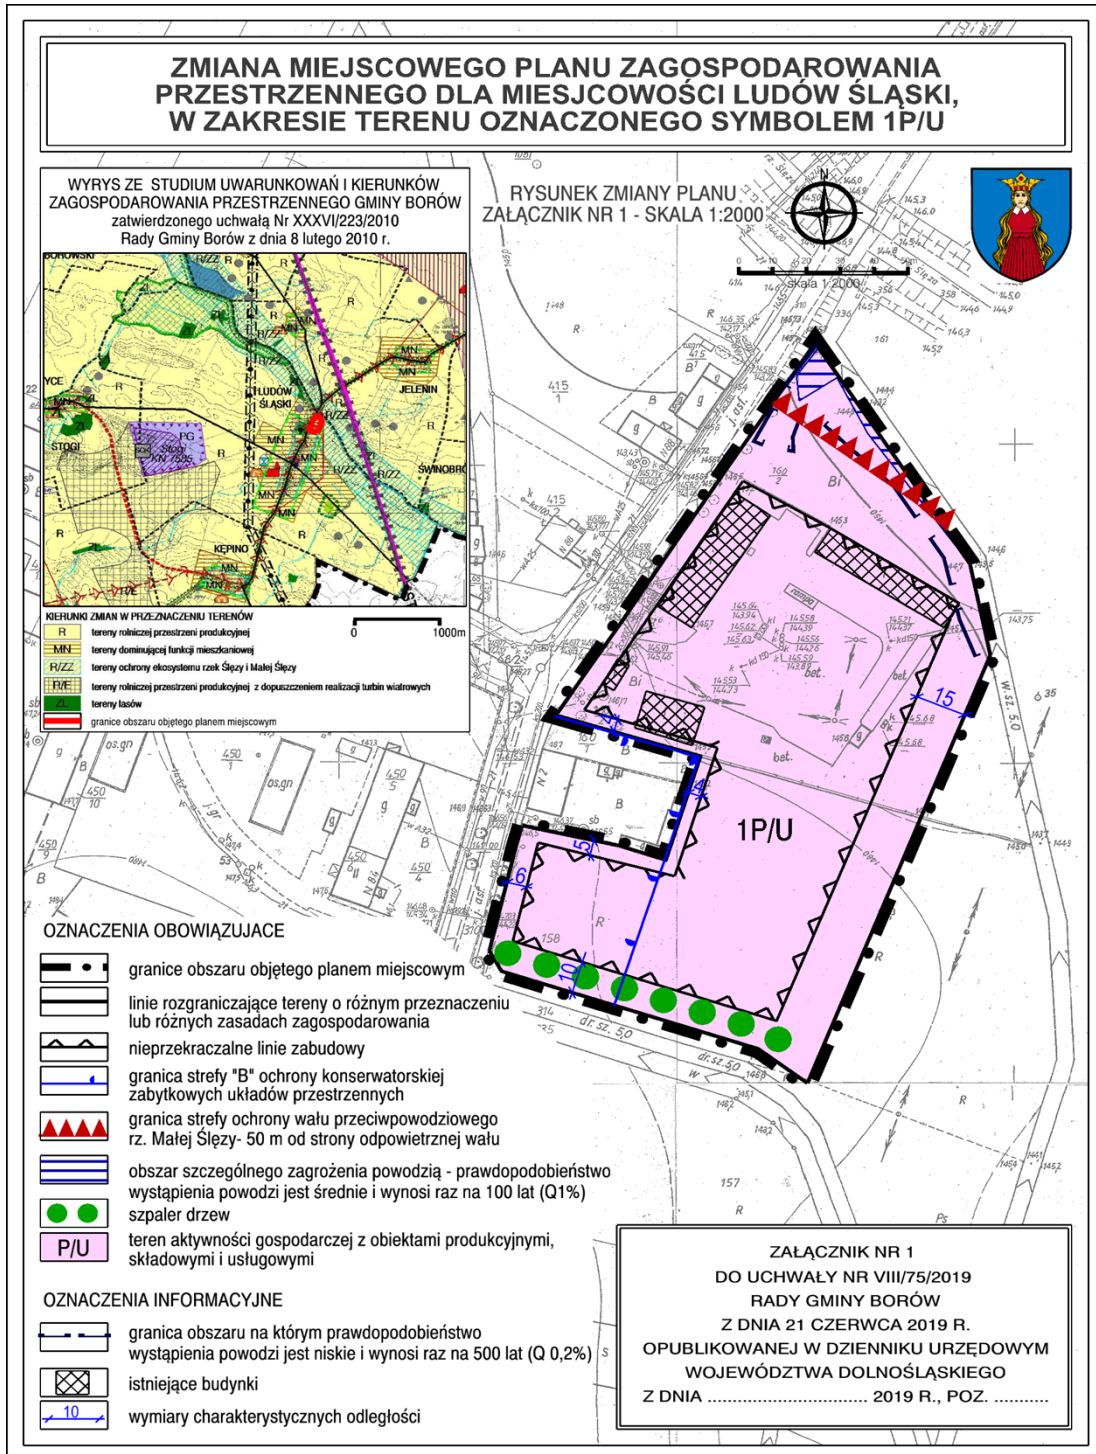

Załącznik nr 2 do uchwały nr VIII/75/2019
Rady Gminy Borów
z dnia 21 czerwca 2019 r.

**ROZSTRZYGNIĘCIE O SPOSOBIE REALIZACJI ZAPISANYCH W ZMIANIE PLANU
INWESTYCJI Z ZAKRESU INFRASTRUKTURY TECHNICZNEJ, KTÓRE NALEŻĄ DO ZADAŃ
WŁASNYCH GMINY ORAZ O ZASADACH ICH FINANSOWANIA ZGODNIE Z PRZEPISAMI
O FINANSACH PUBLICZNYCH**

Na podstawie art. 20 ust. 1 ustawy z dnia 27 marca 2003 r. o planowaniu i zagospodarowaniu przestrzennym (tekst jednolity Dz. U. z 2018 r. poz. 1945 z późn. zm.), w związku z art. 7 ust. 1 pkt 2 i 3 ustawy z dnia 8 marca 1990 r. o samorządzie gminnym (tekst jednolity Dz. U. z 2019 r., poz. 506) i art. 216 ust. 2 pkt 1 ustawy z dnia 27 sierpnia 2009 r. o finansach publicznych (tekst jednolity Dz. U. z 2019 r. poz. 869), Rada Gminy Borów rozstrzyga, co następuje: Zgodnie z ustaleniami zawartymi w projekcie zmiany miejscowego planu zagospodarowania przestrzennego dla miejscowości Ludów Śląski, w zakresie terenu oznaczonego symbolem 1P/U, nie przewiduje się realizacji zapisanych w planie inwestycji z zakresu infrastruktury technicznej, które należą do zadań własnych gminy, w związku z powyższym nie zachodzi potrzeba rozstrzygnięć w tej sprawie.

Załącznik nr 3 do uchwały nr VIII/75/2019
Rady Gminy Borów
z dnia 21 czerwca 2019 r.

**ROZSTRZYGNĘCIE O SPOSOBIE ROZPATRZENIA UWAG WNIESIONYCH DO PROJEKTU
ZMIANY MIEJSCOWEGO PLANU ZAGOSPODAROWANIA PRZESTRZENNEGO**

Na podstawie art. 20 ust. 1 ustawy z 27 marca 2003 r. o planowaniu i zagospodarowaniu przestrzennym (tekst jednolity Dz.U. z 2018 r. poz. 1945 z późn. zm.) Rada Gminy Borów ustala, co następuje: Do wyłożonego, w dniach od 10 kwietnia 2019 r. do 6 maja 2019 r., do publicznego wglądu projektu zmiany miejscowego planu zagospodarowania przestrzennego dla miejscowości Ludów Śląski, w zakresie terenu oznaczonego symbolem 1P/U, wraz z prognozą oddziaływania na środowisko nie wpłynęły uwagi, w związku z czym nie wystąpiła potrzeba rozstrzygnięć w powyższej sprawie.