



# DZIENNIK URZĘDOWY

## WOJEWÓDZTWA DOLNOŚLĄSKIEGO

---

Wrocław, dnia 14 marca 2019 r.

Poz. 1761

### UCHWAŁA NR V/47/2019 RADY GMINY ŚWIDNICA

z dnia 28 lutego 2019 r.

#### **w sprawie uchwalenia miejscowego planu zagospodarowania przestrzennego obszarów położonych we wsi Słotwina, gmina Świdnica**

Na podstawie art. 18 ust. 2 pkt 5 ustawy z dnia 8 marca 1990 r. o samorządzie gminnym (Dz. U. z 2018 r., poz. 994 ze zm.), art. 20 ust. 1 i art. 27 ustawy z dnia 27 marca 2003 r. o planowaniu i zagospodarowaniu przestrzennym (Dz. U. z 2018 r., poz. 1945), w związku z uchwałą nr L/42/2017 z dnia 23 listopada 2017 r., LIV/488/2018 z dnia 25 stycznia 2018 r. oraz LVII/523/2018 z dnia 28 marca 2018 r. w sprawie przystąpienia do sporządzenia miejscowego planu zagospodarowania przestrzennego dla obszaru położonego we wsi Słotwina, gmina Świdnica, po stwierdzeniu, że plan nie narusza ustaleń studium uwarunkowań i kierunków zagospodarowania przestrzennego Gminy Świdnica zatwierdzonego uchwałą nr XI/65/2015 Rady Gminy Świdnica z dnia 18 czerwca 2015 r., uchwała się, co następuje:

#### **Rozdział 1. Przepisy ogólne**

**§ 1.1.** Uchwała się miejscowy plan zagospodarowania przestrzennego obszarów położonych we wsi Słotwina, gmina Świdnica.

2. Granice obszarów objętych planem, o którym mowa w ust. 1, wyznaczone są na rysunku planu.

3. Załącznikami do niniejszej uchwały są:

1) rysunek planu stanowiący integralną część planu w skali:

a) 1:2000 – załącznik nr 1A,

b) 1:1000 – załącznik 1B;

2) rozstrzygnięcie o sposobie rozpatrzenia uwag do planu – załącznik nr 2;

3) rozstrzygnięcie o sposobie realizacji inwestycji z zakresu infrastruktury technicznej oraz zasadach ich finansowania – załącznik nr 3.

**§ 2.** Ilekroć w uchwale i na rysunku planu jest mowa o:

1) **maksymalnej wysokości zabudowy** – należy przez to rozumieć nieprzekraczalną wysokość podaną w metrach, na której znajduje się najwyższej położona kalenica, mierzona od średniej rzędnej nie przekształconego terenu w miejscu usytuowania budynku, w przypadku innych obiektów ich pełną wysokość mierzona od średniej rzędnej nieprzekształconego terenu do najwyższego punktu;

2) **nieprzekraczalnej linii zabudowy** – należy przez to rozumieć linię wyznaczoną na rysunku planu, która nie może być przekroczona przy usytuowaniu zewnętrznej ściany budynku, z wyjątkiem schodów

zewnątrznych oraz wysuniętych maksymalnie o 1,5 m podcieni, wykuszy, balkonów, gzymsów, ryzalitów i innych elementów wystroju elewacji;

- 3) **planie** – należy przez to rozumieć niniejszy miejscowy plan zagospodarowania przestrzennego;
- 4) **powierzchni zabudowy** – należy przez to rozumieć powierzchnię liczoną po obrysie zewnętrznym ścian parteru budynku, bez uwzględnienia obrysów schodów wejściowych, pochylni, tarasów i balkonów;
- 5) **przeznaczeniu podstawowym terenu** – należy przez to rozumieć przeznaczenie, które w ramach realizacji planu będzie dominującą formą wykorzystania działki budowlanej, przekraczającą 60% jej powierzchni;
- 6) **przeznaczeniu uzupełniającym** – należy przez to rozumieć przeznaczenie inne niż podstawowe, dopuszczone do lokalizacji na danym terenie, traktowane jako uzupełnienie przeznaczenia podstawowego;
- 7) **terenie** – należy przez to rozumieć obszar o określonym rodzaju przeznaczenia i zasadach zagospodarowania, wyznaczony na rysunku planu liniami rozgraniczającymi, posiadający numer oraz symbol literowy;
- 8) **usługach** – należy przez to rozumieć działalność usługową z wykluczeniem:
  - a) stacji paliw,
  - b) działalności związanej z logistyką,
  - c) obsługi transportu,
  - d) usług pogrzebowych i działalności pokrewnej, w tym krematoriów,
  - e) usług związanych ze sprzedażą i obróbką kamienia oraz drewna;
- 9) **wskaźniku zabudowy** – należy przez to rozumieć określoną w procentach wartość, stanowiącą stosunek powierzchni zabudowy wszystkich budynków zlokalizowanych na działce budowlanej do powierzchni tej działki.

## **Rozdział 2.**

### **Przeznaczenie terenów oraz linie rozgraniczające tereny o różnym przeznaczeniu lub różnych zasadach zagospodarowania**

§ 3.1. Ustala się podstawowe przeznaczenie dla terenów wyznaczonych, na rysunku planu liniami rozgraniczającymi i oznaczonych symbolami:

- 1) **1.R** – teren rolniczy;
- 2) **2.RU/RM** – teren obsługi produkcji w gospodarstwie rolnym i/lub zabudowy zagrodowej, dla którego dopuszcza się jako uzupełniające przeznaczenie terenu, drogi wewnętrzne;
- 3) **3.MN** – teren zabudowy mieszkaniowej jednorodzinnej, dla którego dopuszcza się jako uzupełniające przeznaczenie terenu, usługi, realizowane na zasadach określonych w § 4 pkt 1;
- 4) **4.U/P** – teren zabudowy usługowej i/ lub zabudowy produkcyjnej, składów i magazynów;
- 5) **5.U/MN** – teren zabudowy usługowej i/lub zabudowy mieszkaniowej jednorodzinnej.

2. Na wszystkich terenach objętych planem, dopuszcza się realizację infrastruktury technicznej związanej z uzbrojeniem, pod warunkiem, że nie ograniczy to możliwości wykorzystania terenu w sposób określony planem.

## **Rozdział 3.**

### **Zasady ochrony i kształtowania ładu przestrzennego**

§ 4. Ustala się następujące wymagania dotyczące ochrony i kształtowania ładu przestrzennego:

- 1) w terenach oznaczonych symbolem **MN** usługi można realizować w formie wydzielonych lokali użytkowych o powierzchni nieprzekraczającej 30% powierzchni całkowitej budynku;
- 2) nakaz sytuowania obiektów budowlanych zgodnie z nieprzekraczalną linią zabudowy, wyznaczoną i zwymiarowaną na rysunku planu;

- 3) dopuszcza się sytuowanie budynku w odległości 1,5 m od granicy działki budowlanej lub bezpośrednio przy tej granicy z zachowaniem pozostałych ustaleń planu oraz przepisów odrębnych;
- 4) dla zabudowy mieszkaniowej ustala się:
  - a) zakaz stosowania pokryć dachowych z blach trapezowych i falistych, nie dotyczy zabudowy zagrodowej i budynków niemieszkalnych;
  - b) zakaz stosowania okładzin elewacyjnych z paneli PCV;
  - c) zakaz lokalizacji blaszanych obiektów gospodarczych i blaszanych garaży.

#### **Rozdział 4.**

##### **Zasady ochrony środowiska, przyrody i krajobrazu oraz zasady kształtowania krajobrazu**

§ 5. 1. Ustala się zakaz lokalizacji przedsięwzięć mogących potencjalnie i zawsze znacząco oddziaływać na środowisko.

2. Ustala się zakaz budowy zakładów stwarzających zagrożenie dla życia lub zdrowia ludzi, a w szczególności zagrożenie wystąpienia poważnych awarii.

3. Ustala się wymóg zachowania wartości dopuszczalnych poziomów hałasu w środowisku, określonych w przepisach odrębnych:

- 1) dla terenów oznaczonych symbolami **MN** – jak dla terenów zabudowy mieszkaniowej jednorodzinnej;
- 2) dla terenów oznaczonych symbolami **RU/RM** – jak dla terenów zabudowy zagrodowej;
- 3) dla terenu oznaczonego symbolem **U/MN** – jak dla terenów zabudowy mieszkaniowo – usługowej;
- 4) teren oznaczony symbolem **U/P** nie podlega ochronie akustycznej.

3. Ustala się następujące zasady gospodarowania odpadami:

- 1) na obszarze objętym planem dopuszcza się magazynowanie odpadów jedynie przez ich wytwórcę, stosownie do przepisów odrębnych;
- 2) lokalizację miejsc magazynowania ww. odpadów należy określać w oparciu o przepisy odrębne.

4. Na obszarze objętym planem nie ustala się zasad kształtowania krajobrazu.

#### **Rozdział 5.**

##### **Zasady ochrony dziedzictwa kulturowego i zabytków, w tym krajobrazów kulturowych, oraz dóbr kultury współczesnej**

§ 6. 1. W terenie 1.R występuje zewidencjonowane stanowisko archeologiczne, w graniach określonych na rysunku planu, w zasięgu którego inwestycje związane z pracami ziemnymi należy prowadzić zgodnie z przepisami odrębnymi.

2. Na obszarze planu odkryte w trakcie prowadzenia prac ziemnych przedmioty, co do których istnieje przypuszczenie, iż są zabytkami, objęte są ochroną wynikającą z przepisów odrębnych.

§ 7. W granicach obszaru objętego planem nie występują obiekty zaliczane do dóbr kultury współczesnej podlegające ochronie.

#### **Rozdział 6.**

##### **Wymagania wynikające z potrzeb kształtowania przestrzeni publicznych**

§ 8. Na obszarze objętym ustaleniami planu nie występują obszary przestrzeni publicznych, wymagające ich kształtowania.

#### **Rozdział 7.**

##### **Zasady kształtowania zabudowy oraz wskaźniki zagospodarowania terenu, maksymalna i minimalna intensywność zabudowy, minimalny udział procentowy powierzchni biologicznie czynnej, maksymalna wysokość zabudowy oraz linie zabudowy i gabaryty obiektów**

§ 9. 1. Dla terenu oznaczonego na rysunku planu symbolem **1.R** nie ustala się wskaźników i zasad kształtowania zabudowy.

2. Dla terenu oznaczonego na rysunku planu symbolem **2.RU/RM** obowiązują następujące ustalenia:

- 1) nieprzekraczalna linia zabudowy, zgodnie z rysunkiem planu, w odległości 10m od linii rozgraniczającej teren;
- 2) maksymalny wskaźnik zabudowy – 50% powierzchni działki budowlanej;
- 3) maksymalna i minimalna intensywność zabudowy jako wskaźnik powierzchni całkowitej zabudowy w odniesieniu do powierzchni działki budowlanej:
  - a) minimalny – 0,05,
  - b) maksymalny – 0,8;
- 4) minimalny udział procentowy powierzchni biologicznie czynnej w odniesieniu do powierzchni działki budowlanej – 30;
- 5) maksymalna wysokość:
  - a) dla zabudowy mieszkaniowej - dwie kondygnacje nadziemne w tym poddasze użytkowe, jednak nie więcej niż 10 m;
  - b) budowli związanych z zabudową zagrodową i budynków niemieszkalnych – nie ustala się;
- 6) dachy dla zabudowy mieszkaniowej:
  - a) dachy dwu lub wielospadowe o symetrycznym układzie połaci dachowych,
  - b) kąt nachylenia połaci dachowych w granicach od 30° do 45°,
  - c) kąt nachylenia połaci dachowych nie dotyczy lukarn, zadaszeń wejść do budynków;
- 7) dachy w pozostałych obiektach budowlanych nie ustala się.

3. Dla terenu oznaczonego na rysunku planu symbolem **3.MN** obowiązują następujące ustalenia:

- 1) nieprzekraczalna linia zabudowy zgodnie z rysunkiem planu, w odległości 10 m od linii rozgraniczającej teren;
- 2) maksymalny wskaźnik zabudowy – 30% powierzchni całkowitej działki budowlanej;
- 3) maksymalna i minimalna intensywność zabudowy jako wskaźnik powierzchni całkowitej zabudowy w odniesieniu do powierzchni działki budowlanej:
  - a) minimalny – 0,08,
  - b) maksymalny – 0,3;
- 4) minimalny udział procentowy powierzchni biologicznie czynnej w odniesieniu do powierzchni działki budowlanej – 35;
- 5) maksymalna wysokość:
  - a) dla zabudowy mieszkaniowej – nie więcej niż 10 m;
  - b) dla budynków gospodarczych i garaży – 5 m;
- 6) dachy:
  - a) dwu lub wielospadowe o symetrycznym układzie połaci dachowych,
  - b) kąt nachylenia połaci dachowych w granicach od 30° do 45°,
  - c) kąt nachylenia połaci dachowych nie dotyczy lukarn, zadaszeń wejść do budynków oraz budynków gospodarczych i garażowych.

§ 10. 1. Dla terenu oznaczonego na rysunku planu symbolem **4.U/P** obowiązują następujące ustalenia:

- 1) nieprzekraczalna linia zabudowy w odległości od 6 m do 13,2 m od linii rozgraniczającej teren, zgodnie z rysunkiem planu;
- 2) maksymalny wskaźnik zabudowy – 50% powierzchni całkowitej działki budowlanej;

- 3) maksymalna i minimalna intensywność zabudowy jako wskaźnik powierzchni całkowitej zabudowy w odniesieniu do powierzchni działki budowlanej:
    - a) minimalny – 0,08,
    - b) maksymalny – 0,5;
  - 4) minimalny udział procentowy powierzchni biologicznie czynnej w odniesieniu do powierzchni działki budowlanej – 20;
  - 5) maksymalna wysokość zabudowy – nie więcej niż 12 m;
  - 6) dachy:
    - a) dwu lub wielospadowe o symetrycznym układzie połaci dachowych,
    - b) kąt nachylenia połaci dachowych w granicach od 20° do 40°,
    - c) kąt nachylenia połaci dachowych nie dotyczy lukarn, zadaszeń wejść do budynków oraz budynków gospodarczych i garażowych.
2. Dla terenu oznaczonego na rysunku planu symbolem **5.U/MN** obowiązują następujące ustalenia:
- 1) nieprzekraczalna linia zabudowy w odległości 6 m od linii rozgraniczającej teren, zgodnie z rysunkiem planu;
  - 2) maksymalny wskaźnik zabudowy – 70% powierzchni całkowitej działki budowlanej;
  - 3) maksymalna i minimalna intensywność zabudowy jako wskaźnik powierzchni całkowitej zabudowy w odniesieniu do powierzchni działki budowlanej:
    - a) minimalny – 0,08,
    - b) maksymalny – 2;
  - 4) minimalny udział procentowy powierzchni biologicznie czynnej w odniesieniu do powierzchni działki budowlanej – 15;
  - 5) maksymalna wysokość zabudowy – nie więcej niż 10 m;
  - 6) dachy:
    - a) dwu lub wielospadowe o symetrycznym układzie połaci dachowych,
    - b) kąt nachylenia połaci dachowych w granicach od 20° do 40°,
    - c) kąt nachylenia połaci dachowych nie dotyczy lukarn, zadaszeń wejść do budynków oraz budynków gospodarczych i garażowych.

### **Rozdział 8.**

**Granice i sposoby zagospodarowania terenów lub obiektów podlegających ochronie, ustalonych na podstawie odrębnych przepisów, w tym terenów górniczych, a także obszarów szczególnego zagrożenia powodzią oraz obszarów osuwania się mas ziemnych, krajobrazów priorytetowych określonych w audycie krajobrazowym oraz w planach zagospodarowania przestrzennego województwa**

§ 11. 1. Na obszarze objętym planem nie występują tereny górnicze, obszary szczególnego zagrożenia powodzią, zagrożone osuwaniem się mas ziemnych oraz krajobraz priorytetowy, dla którego sporządzono audyt krajobrazowy.

2. Na obszarze objętym planem nie występują tereny zamknięte.

### **Rozdział 9.**

#### **Szczegółowe zasady i warunki scalania i podziału nieruchomości**

§ 12. 1. Nie ustala się granic obszarów wymagających scaleń i podziałów nieruchomości.

2. Ustala się następujące zasady i warunki scalania i podziału nieruchomości:

- 1) minimalny front nowo wydzielanej działki, przylegającej do drogi – 20 m,

- 2) ograniczenie ustalone w pkt 1 nie dotyczy działek położonych na łukach drogi lub w głębi terenu, do którego poprowadzono dojazd o min. szerokości 3,5 m, przy czym powierzchnia dojazdu wchodzi w skład powierzchni działki,
- 3) minimalna powierzchnia nowo wydzielanej działki 900 m<sup>2</sup>,
- 4) dopuszcza się wydzielenie mniejszej działki wyłącznie w celu poprawy cech geometrycznych lub poprawy warunków zagospodarowania działki sąsiedniej,
- 5) kąt położenia granic działek w stosunku do pasa drogowego do którego przylega front działki 70° - 110°.

#### **Rozdział 10.**

##### **Szczególne warunki zagospodarowania terenów oraz ograniczenia w ich użytkowaniu, w tym zakaz zabudowy**

**§ 13.** W granicach terenu 1.R przebiega napowietrzna przesyłowa linia elektroenergetyczna wysokiego napięcia 110kV, dla której:

- 1) wyznacza się pas technologiczny o szerokości 40 m (20 m w obu kierunkach), zgodnie z rysunkiem planu;
- 2) pod liniami elektroenergetycznymi w odległości mniejszej niż 12,5 m w obu kierunkach od skrajnego przewodu linii, ustala się zakaz sadzenia drzew, krzewów i innej zielni, której wysokość przekracza 3 m;
- 3) w przypadku likwidacji, przeniesienia w inne miejsce lub po skablowaniu napowietrznej linii elektroenergetycznej, szerokość pasa technologicznego i ograniczenia wynikające z przepisów odrębnych, nie obowiązują.

#### **Rozdział 11.**

##### **Zasady modernizacji, rozbudowy i budowy infrastruktury oraz systemów komunikacji wraz z minimalną liczbą miejsc do parkowania w tym miejsc przeznaczonych na parkowanie pojazdów zaopatrzonych w kartę parkingową i sposób ich realizacji**

**§ 14. 1.** Obsługę komunikacyjną obszaru objętego planem ustala się istniejącymi drogami.

2. Dla dróg wewnętrznych, nie wyznaczonych na rysunku planu, a dopuszczonych do realizacji, ustala się:

- 1) szerokość drogi w liniach rozgraniczających – minimum 6 m;
- 2) dla drogi wewnętrznej nie posiadającej dwustronnego połączenia z układem dróg publicznych nakaz wyznaczenia placu do zawracania pojazdów, jak dla dróg dojazdowych, o wielkości wskazanej w przepisach odrębnych.
3. Ustala się następujące zasady realizacji miejsc parkingowych:
  - 1) minimalna liczba miejsc parkingowych na działce budowlanej:
    - a) dla zabudowy mieszkaniowej – 2 miejsca na 1 lokal mieszkalny,
    - b) usługowej – 2 miejsca na 100 m<sup>2</sup> powierzchni użytkowej budynku,
    - c) dla zabudowy produkcyjnej – 1miejsce na 100 m<sup>2</sup> powierzchni użytkowej obiektów przemysłowych;
  - 2) minimalna ilość miejsc parkingowych przeznaczonych na parkowanie pojazdów zaopatrzonych w kartę parkingową:
    - a) w oznaczonych strefach ruchu ustala się zgodnie z przepisami odrębnymi;
    - b) 1 miejsce przy parkingach powyżej 5 stanowisk,
    - c) 2 miejsca przy parkingach powyżej 15 stanowisk.

**§ 15.** Ustala się następujące zasady modernizacji, rozbudowy i budowy infrastruktury technicznej:

- 1) dopuszcza się budowę nowych dystrybucyjnych sieci wraz z niezbędnymi urządzeniami technicznymi związanymi z uzbrojeniem terenu na całym obszarze opracowania planu;
- 2) nowe sieci infrastruktury technicznej prowadzić jako podziemne, za wyjątkiem przypadku braku warunków technicznych lub możliwości przeprowadzenia ich pod ziemią;

- 3) dopuszcza się wymianę, rozbudowę i przebudowę wszystkich istniejących sieci dystrybucyjnych oraz urządzeń uzbrojenia terenu;
- 4) w zakresie gospodarowania **wodami opadowymi i roztopowymi** ustala się:
  - a) zagospodarowanie wód poprzez system kanalizacji deszczowej,
  - b) dopuszcza się odprowadzenie wód opadowych i roztopowych do gruntu zgodnie z obowiązującymi przepisami,
  - c) dopuszcza się retencjonowanie wód opadowych w celu ich zagospodarowania do celów gospodarczych;
- 5) w zakresie **zaopatrzenia w wodę** ustala się:
  - a) dostawę wody z urządzeń i sieci wodociągowej, zgodnie z przepisami odrębnymi,
  - b) dla zapewnienia wody do celów przeciwpożarowych nakaz realizacji hydrantów zgodnie z obowiązującym w tym zakresie przepisami odrębnymi,
  - c) dopuszcza się stosowanie indywidualnych ujęć, zgodnie z przepisami odrębnymi;
- 6) w zakresie **odprowadzania i oczyszczania ścieków bytowych i komunalnych** ustala się:
  - a) odprowadzanie do sieci kanalizacji sanitarnej,
  - b) dopuszcza się możliwość indywidualnego rozwiązania gospodarki ściekowej, zgodnie z przepisami odrębnymi;
- 7) w zakresie zaopatrzenia w **energię elektryczną** ustala się:
  - a) zasilanie w energię z istniejących i planowanych sieci dystrybucyjnych średniego i niskiego napięcia poprzez istniejące i projektowane stacje transformatorowe oraz linie NN,
  - b) zakazuje się lokalizacji urządzeń wytwarzających energię z odnawialnych źródeł energii wykorzystujących energię wiatru;
- 8) w zakresie zaopatrzenia w **energię cieplną** ustala się:
  - a) indywidualne lub zbiorowe zaopatrzenie w energię cieplną,
  - b) stosowanie proekologicznych wysokosprawnych źródeł energii cieplnej, charakteryzujących się brakiem lub niską emisją substancji do powietrza,
  - c) nakaz uwzględnienia wymogów wynikających z przepisów odrębnych w sprawie ograniczeń i zakazów w zakresie eksploatacji instalacji, w których następuje spalanie paliw;
- 9) w zakresie **zaopatrzenia w gaz** dopuszcza się budowę dystrybucyjnej sieci gazowej w oparciu o obowiązujące przepisy szczególne w zakresie systemu gazowego;
- 10) w zakresie urządzeń **infrastruktury teletechnicznej** dopuszcza się lokalizację inwestycji z zakresu łączności publicznej – w rozumieniu i na zasadach określonych w przepisach odrębnych.

## **Rozdział 12.**

### **Sposoby i terminy tymczasowego zagospodarowania, urządzania i użytkowania terenów**

**§ 16.** Nie ustala się tymczasowych sposobów zagospodarowania terenu.

## **Rozdział 13.**

### **Przepisy końcowe**

**§ 17.** Ustala się stawkę procentową służącą naliczaniu opłaty, o której mowa w art. 36 ust. 4 ustawy o planowaniu i zagospodarowaniu przestrzennym w wysokości 30 %.

**§ 18.** Wykonanie uchwały powierza się Wójtowi Gminy Świdnica.

**§ 19.** Uchwała wchodzi w życie po upływie 14 dni od daty jej ogłoszenia w Dzienniku Urzędowym Województwa Dolnośląskiego.

Przewodnicząca Rady Gminy Świdnica:



*R. Adamska*



Załącznik nr 1A do uchwały nr V/47/2019  
Rady Gminy Świdnica z dnia 28 lutego 2019r.

### MIJSCOWY PLAN ZAGOSPODAROWANIA PRZESTRZENNEGO DLA OBSZARU POŁOŻONEGO WE WSI SŁOTWINA, GMINA ŚWIDNICA


SKALA 1:2000

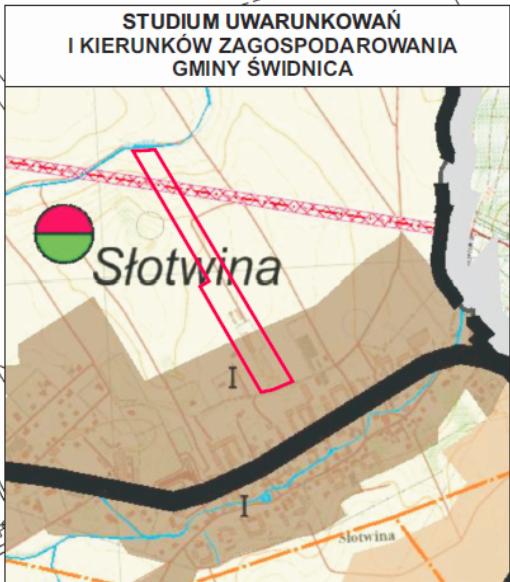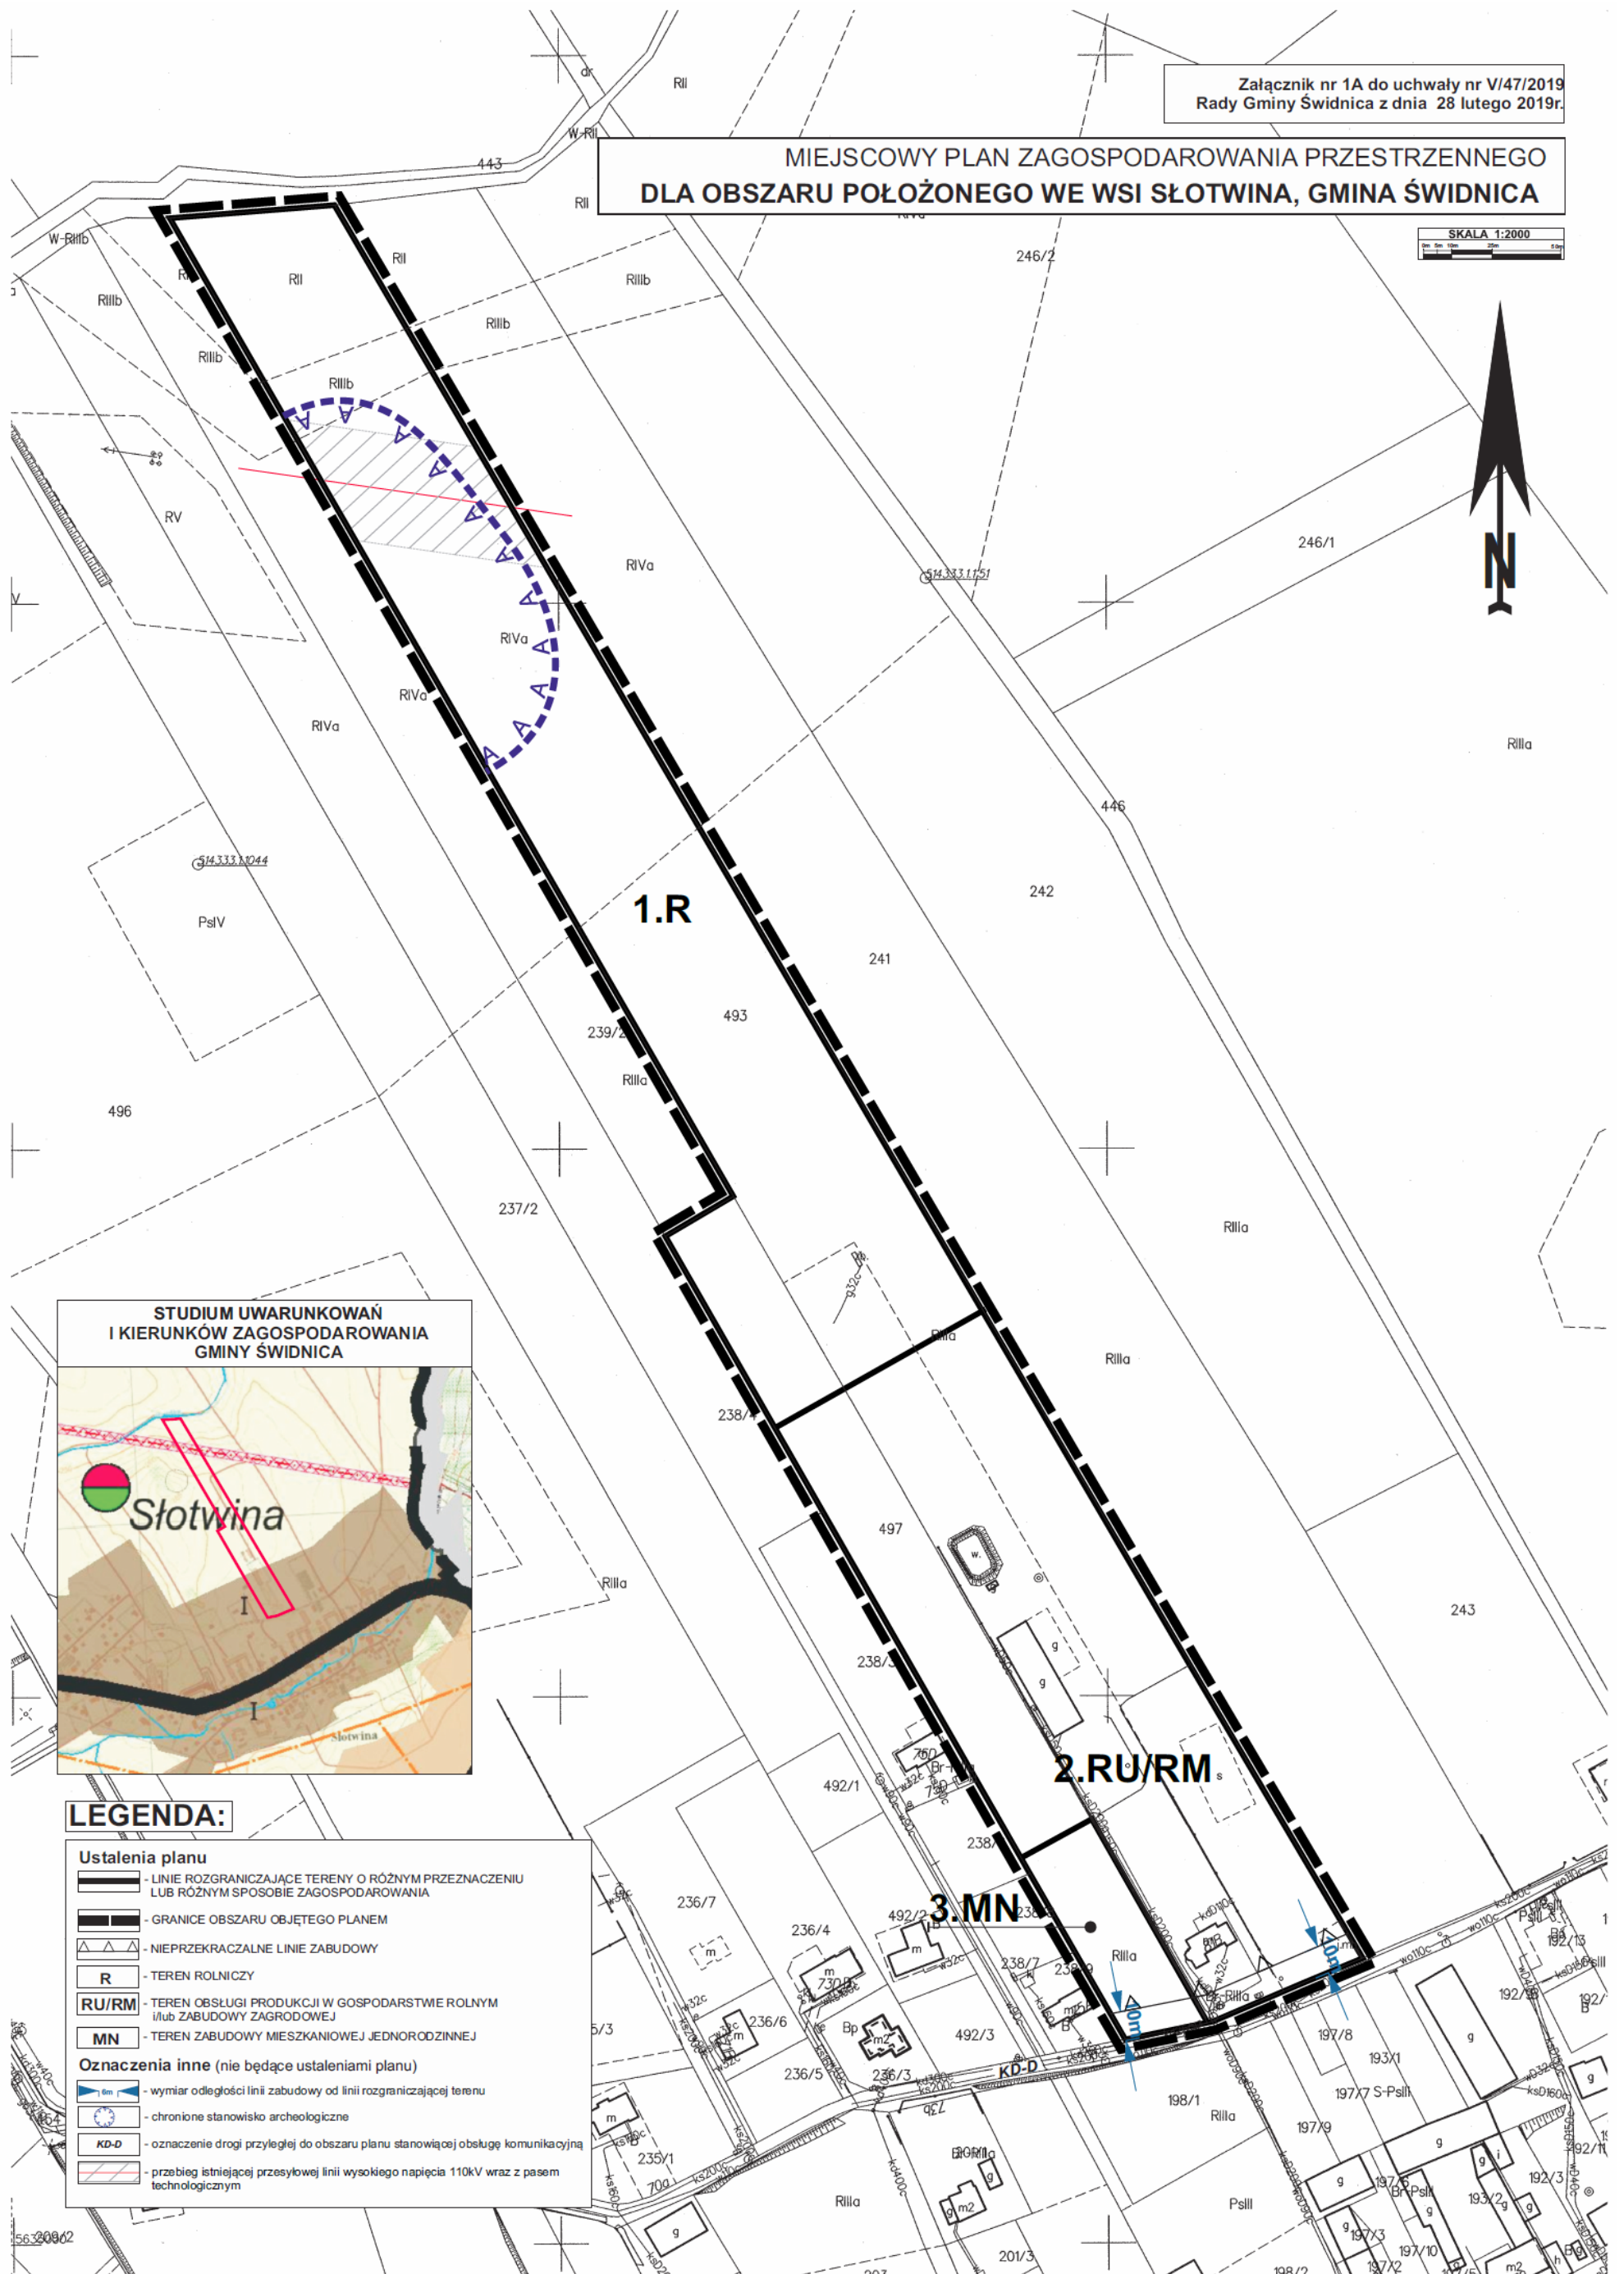

#### LEGENDA:

- Ustalenia planu**
- LINIE ROZGRANICZAJĄCE TERENY O RÓŻNYM PRZEZNACZENIU LUB RÓŻNYM SPOSOBIE ZAGOSPODAROWANIA
  - GRANICE OBSZARU OBJĘTEGO PLANEM
  - NIEPRZEKRACZALNE LINIE ZABUDOWY
  - TEREN ROLNICZY
  - TEREN OBSŁUGI PRODUKCJI W GOSPODARSTWIE ROLNYM I LUB ZABUDOWY ZAGRODOWEJ
  - TEREN ZABUDOWY MIESZKANIOWEJ JEDNORODZINNEJ
- Oznaczenia inne (nie będące ustaleniami planu)**
- wymiar odległości linii zabudowy od linii rozgraniczającej terenu
  - chronione stanowisko archeologiczne
  - oznaczenie drogi przyległej do obszaru planu stanowiącej obsługę komunikacyjną
  - przebieg istniejącej przesyłowej linii wysokiego napięcia 110kV wraz z pasem technologicznym



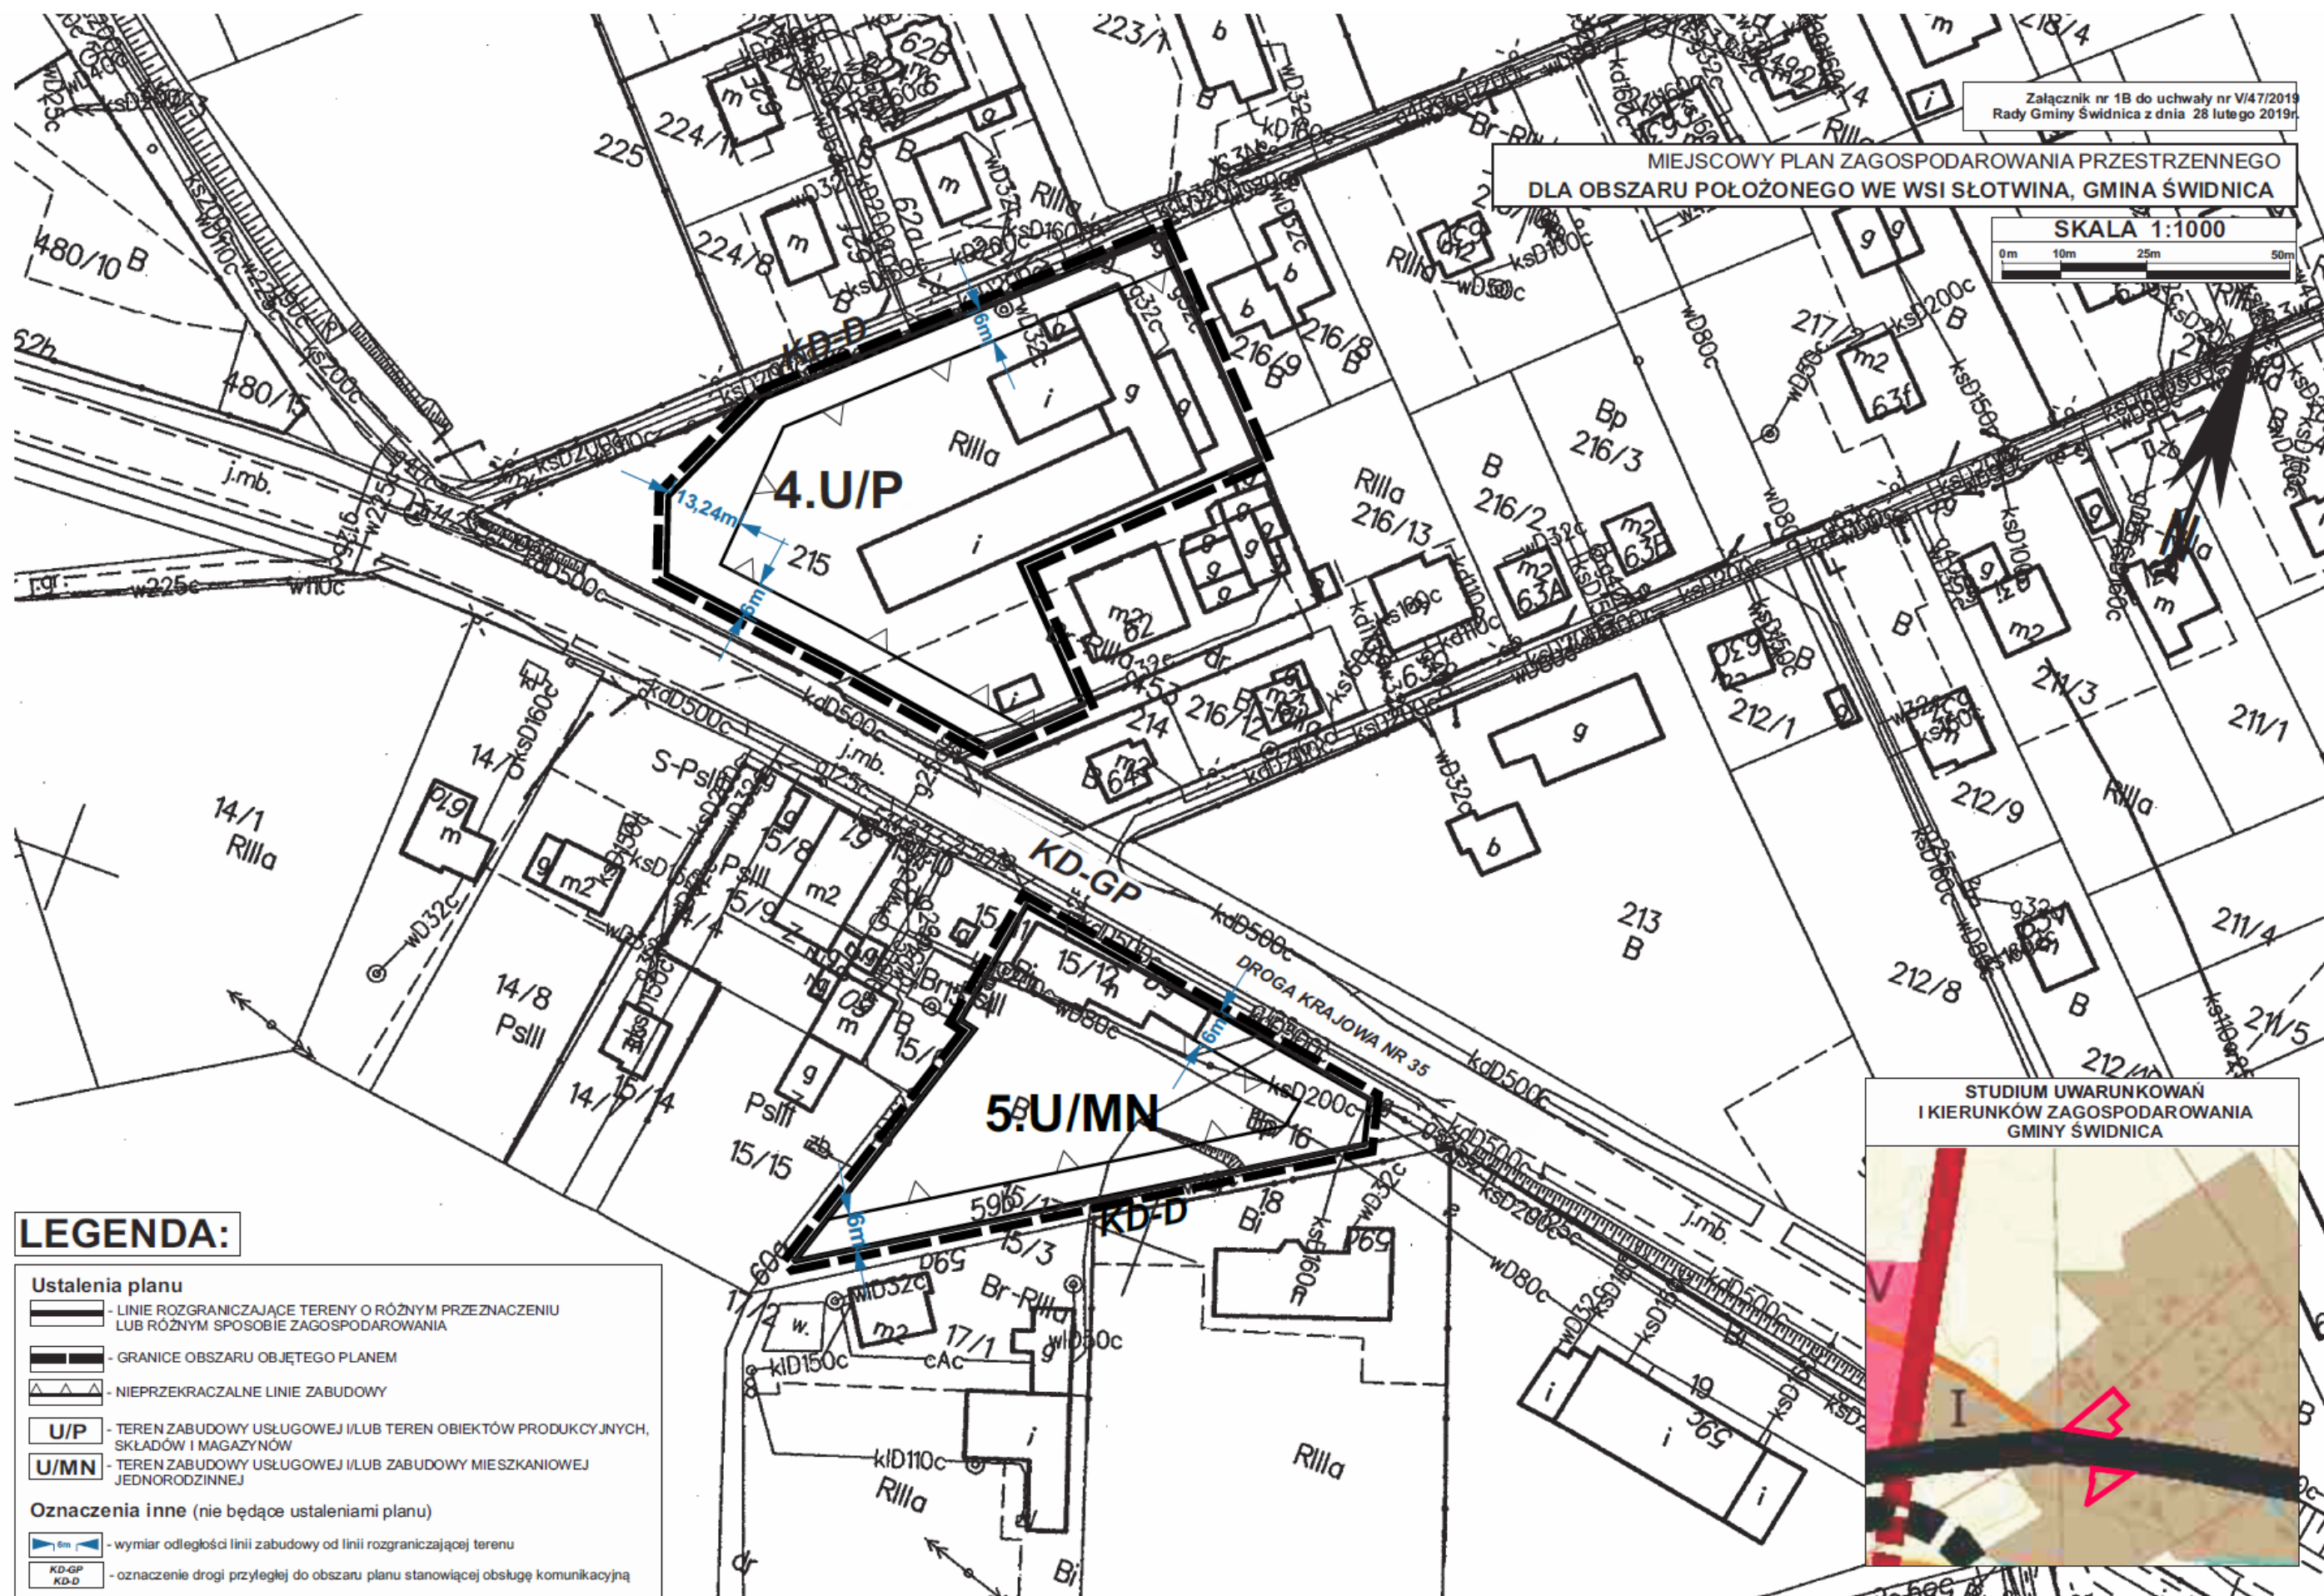

Załącznik nr 1B do uchwały nr VI/47/2019  
Rady Gminy Świdnica z dnia 28 lutego 2019r.

**MIEJSCOWY PLAN ZAGOSPODAROWANIA PRZESTRZENNEGO  
DLA OBSZARU POŁOŻONEGO WE WSI SŁOTWINA, GMINA ŚWIDNICA**

**SKALA 1:1000**  
0m 10m 25m 50m

**LEGENDA:**

- Ustalenia planu**
- LINIE ROZGRANICZAJĄCE TERENY O RÓŻNYM PRZEZNACZENIU LUB RÓŻNYM SPOSOBIE ZAGOSPODAROWANIA
  - GRANICE OBSZARU OBJĘTEGO PLANEM
  - NIEPRZEKRACZALNE LINIE ZABUDOWY
  - U/P** - TEREN ZABUDOWY USŁUGOWEJ (LUB TEREN OBIEKTÓW PRODUKCYJNYCH, SKŁADÓW I MAGAZYNÓW)
  - U/MN** - TEREN ZABUDOWY USŁUGOWEJ (LUB ZABUDOWY MIESZKANIOWEJ JEDNORODZINNEJ)
- Oznaczenia inne (nie będące ustaleniami planu)**
- wymiar odległości linii zabudowy od linii rozgraniczającej terenu
  - KD-GP**  
**KD-D** - oznaczenie drogi przyległej do obszaru planu stanowiącej obsługę komunikacyjną

**STUDIUM UWARUNKOWAŃ  
I KIERUNKÓW ZAGOSPODAROWANIA  
GMINY ŚWIDNICA**



Załącznik nr 2 do uchwały nr V/47/2019  
Rady Gminy Świdnica z dnia 28 lutego 2019 r.

**Rozstrzygnięcie o sposobie rozpatrzenia uwag do projektu miejscowego planu zagospodarowania przestrzennego obszarów położonych we wsi Słotwina, gmina Świdnica**

Do projektu miejscowego planu zagospodarowania przestrzennego obszarów położonych we wsi Słotwina, gmina Świdnica, w ustawowo przyjętym terminie wpłynęła jedna uwaga, która została uwzględniona przez Wójta Gminy.

W związku z powyższym Rada Gminy Świdnica nie dokonuje rozstrzygnięcia w sprawie uwag.

Załącznik nr 3 do uchwały nr V/47/2019  
Rady Gminy Świdnica z dnia 28 lutego 2019 r.

**Rozstrzygnięcie o sposobie realizacji, zapisanych w planie inwestycji z zakresu infrastruktury technicznej, które należą do zadań własnych gminy oraz zasadach ich finansowania**

Rozstrzygnięcia dokonano na podstawie art. 20 ust. 1 ustawy z dnia 27 marca 2003 r. o planowaniu i zagospodarowaniu przestrzennym (Dz. U. z 2018 r., poz. 1945).

W związku z uchwaleniem miejscowego planu zagospodarowania przestrzennego, po stronie Gminy Świdnica nie wystąpią zobowiązania związane z inwestycjami z zakresu infrastruktury technicznej, należące do zadań własnych gminy.