



DZIENNIK URZĘDOWY

WOJEWÓDZTWA DOLNOŚLĄSKIEGO

Wrocław, dnia 10 lipca 2020 r.

Poz. 4246

UCHWAŁA NR XXII/120/2020 RADY POWIATU ZŁOTORYJSKIEGO

z dnia 25 czerwca 2020 r.

w sprawie pozbawienia części drogi nr 2290 D położonej w obrębie Grodziec, gmina Zagrodno kategorii drogi powiatowej poprzez wyłączenie jej z użytkowania

Na podstawie art. 12 pkt 11 ustawy z dnia 5 czerwca 1998 r. o samorządzie powiatowym (t. j. Dz. U. z 2020 r. poz. 920) oraz z art. 10 ust. 1, 2 i 3 w związku z art. 6a ust. 2 ustawy z dnia 21 marca 1985 r. o drogach publicznych (Dz. U. z 2020 r. poz. 470), Rada Powiatu Złotoryjskiego uchwala, co następuje:

§ 1. W porozumieniu z Zarządem Województwa Dolnośląskiego oraz po zasięgnięciu opinii Wójta Gminy Zagrodno oraz opinii Zarządów Powiatu: Bolesławieckiego, Lwóweckiego, Jeleniogórskiego, Jaworskiego, Legnickiego, pozbawia się kategorii drogi powiatowej część drogi nr 2290 D położonej w obrębie Grodziec, gmina Zagrodno, stanowiącej działkę oznaczoną w operacie ewidencji gruntów numerem 31/1 o powierzchni 0,0368 ha, poprzez wyłączenie jej z użytkowania.

§ 2. Położenie części drogi, o której mowa w § 1, oznaczone jest na mapie stanowiącej załącznik do niniejszej uchwały.

§ 3. Wykonanie uchwały powierza się Zarządowi Powiatu Złotoryjskiego.

§ 4. Uchwała wchodzi w życie po upływie 14 dni od daty jej opublikowania w Dzienniku Urzędowym Województwa Dolnośląskiego.

Przewodniczący Rady:
Łukasz Horodyski

Załącznik do uchwały nr XXII/120/2020

Rady Powiatu Złotoryjskiego z dnia 25 czerwca 2020 r.

Województwo: dolnośląskie
Powiat: zlotoryjski
Jednostka ewidencyjna: 022605_2.ZAGRODNO
Obręb: 0002-GRODZIEC

Projekt podziału nieruchomości

Projekt podziękowań
Położonej w Grodźcu

Właściciel, udział 1/1

Powiat Złotoryjski

Gosp. zasobem nieruchomości SP., udział 1/1:

Powiatowy Zarząd Dróg w Złotoryi
siedz. 59-500 Złotoryja, ul. Kolejowa 4

Stan dotychczasowy (dane z operatu ewidencji gruntów)							Stan nowy (do decyzji zatwierdzającej podział działki)							
Numer				Rodzaj użytków, klasa	Powierzchnia		Numer				Rodzaj użytków, klasa	Powierzchnia		
K.W.	ark. map.	rej. grunt.	działki		użytków ha	działki ha	K.W.	ark. mapy	rej. gruntów	działki		użytków ha	działki ha	
LE12/0003 6558/4	-	G.232	31	Drogi dr	2,6687	2,6687	LE12/0003 36558/4	-	G.232	31/1	Drogi dr	0,0368	0,0368	
Id dz. 022605.2.0002.31					Id dz. 022605.2.0002.31/1				Id dz. 022605.2.0002.31/2					
							LE12/0003 6558/4	-	G.232	31/2		2,6319	2,6319	
							Id dz. 022605.2.0002.31/2							
Razem					2,6687	2,6687						Razem	2,6687	2,6687

Uwaga:

Nowe granice i numery działek powstałych w wyniku podziału oznaczono kolorem czerwonym

Granice nieruchomości objęte podziałem
przyjęto według istniejącego stanu prawnego
wykazanego w operacie ewidencji gruntów -
Podział działki nr 48 P.0226.1994.70

Projekt podziału wykonał dn. 30 stycznia 2019r
geodeta uprawniony Krzysztof Tuchowski
upr. zaw. w dziedzinie geodezji i kartografii nr 21443
zakres 1,2

Podział wykonano zgodnie z postanowieniem
Wójta Gminy Zagrodno
nr RK.6872.1.2019.MT z dn. 22 stycznia 2019r
(art. 93 ust. 2a, 5 i art. 94.1 pkt. 1
Ustawy z dnia 21 sierpnia 1997r
o gospodarce nieruchomościami
(DZ U.2018 poz. 2204)


Id zgłoszenia GN.6640.707.2017

MAPA EWIDENCYJNA

Zlotoryja dnia 30 stycznia 2019 roku

MAPA Z PROJEKTEM PODZIAŁU NIERUCHOMOŚCI

opracowana w trybie przepisów o gospodarce nieruchomościami
na aktualnej kopii mapy zasadniczej
skala 1:1000

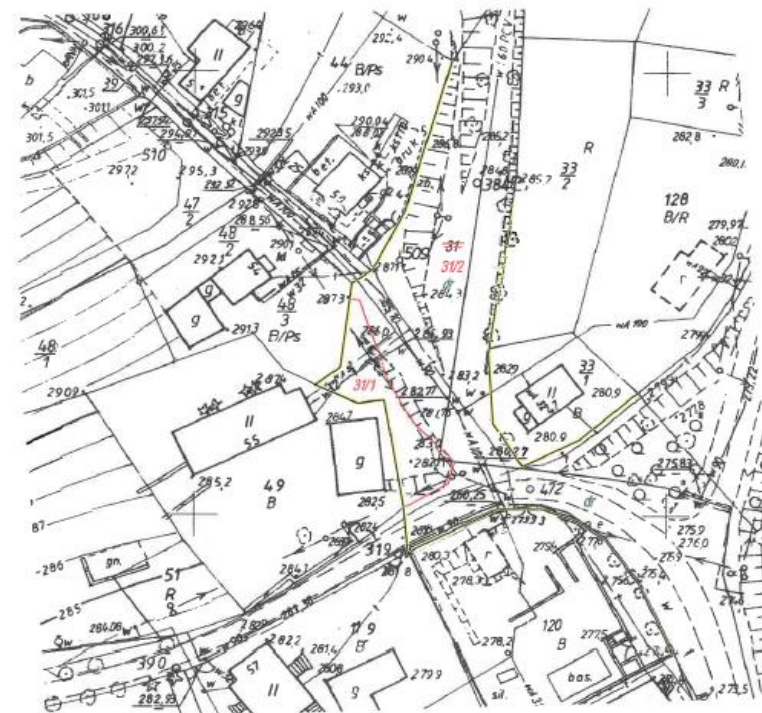

URZĄD GMINY
59-516 ZAGRODNO 52
woj. dolnośląskie

Niniejszy podział nieruchomości
został zatwierdzony

decyzja Wojta Gminy Zagrodno
z dnia 11.06.2018 r. RK. 6831.1.2018.KS

WŁOŚĆ
Karolina Bardowska

Poświadcza się, że niniejszy dokument
 został opracowany w wyniku prac
 geodezyjnych i kartograficznych, których
 rezultaty zawiera operat techniczny
 wpisany do ewidencji materiałów
 państwowego zasobu geodezyjnego
 i kartograficznego

STAROSTA ZŁOTORYJSKI
Wydział Geodezji, Katastru i Gospo
Nieruchomości w Złotorzy

Identyfikator ewidencyjny materiału
zasobu: opratu technicznego
P. 0226. 2019. 165

Data wpisania operatu technicznego do ewidencji materiałów zasobu: 08 MAR 2019

(mimo sądu) i z siedziby Y
osoby reprezentującej organ)
Dariusz Zabłotna
Inny pokrewny

Wykonano w 8-ciu egzemplarzach

Sporządził	Sprawdził
Inż. KRZYSZTOF TUCHOWSKI GEODETA UPRAWNIONY	
Zaświadczenie o wykonaniu: 21443	
z dn. 14.05.2011 r. Wykonano przez Biuro Inżyn. Górecki Nr 59-500 Złotopole 14.05.2011 r. 14.05.2011 r. 14.05.2011 r.	

TECH-GEO KRZYSZTOF TUCHOWSKI
59-500 Złotoryja, ul. Legnicka 54a
NIP 694-153-43-98 REGON 020516248
tel. 692 48 79 96

**Biurowiec Geodezji i pośrednictwa
w obrocie nieruchomościami**