



# DZIENNIK URZĘDOWY

## WOJEWÓDZTWA DOLNOŚLĄSKIEGO

---

Wrocław, dnia 14 września 2020 r.

Poz. 5083

### UCHWAŁA NR 61/20 RADY MIEJSKIEJ W STRZEGOMIU

z dnia 28 sierpnia 2020 r.

#### **w sprawie uchwalenia miejscowego planu zagospodarowania przestrzennego dla terenu górniczego położonego w obrębach Rogoźnica, Goczałków, Żółkiewka i Żelazów, gmina Strzegom**

Na podstawie art. 18 ust. 2 pkt 5 ustawy z dnia 8 marca 1990 r. o samorządzie gminnym (Dz. U. z 2020 roku, poz. 713), art. 20 ust. 1, art. 27 ustawy z dnia 27 marca 2003 r. o planowaniu i zagospodarowaniu przestrzennym (Dz. U. z 2020 r. poz. 293 z późn. zm<sup>1)</sup>), w związku z uchwałą nr 78/18 z dnia 11 października 2018 r. w sprawie przystąpienia do opracowania miejscowego planu zagospodarowania przestrzennego dla terenu górniczego położonego w obrębach Rogoźnica, Goczałków, Żółkiewka i Żelazów, po stwierdzeniu, iż plan miejscowy nie narusza ustaleń studium uwarunkowań i kierunków zagospodarowania przestrzennego gminy Strzegom, przyjętego uchwałą nr 36/17 Rady Miejskiej w Strzegomiu z dnia 26 kwietnia 2017 r., uchwała się, co następuje:

#### **DZIAŁ I. Przepisy ogólne**

**§ 1. 1.** Uchwała się miejscowy plan zagospodarowania przestrzennego dla terenu górniczego położonego w obrębach Rogoźnica, Goczałków, Żółkiewka i Żelazów, gmina Strzegom.

2. Załącznikami do niniejszej uchwały są:

- 1) załącznik nr 1 – rysunek miejscowego planu zagospodarowania przestrzennego w skali 1:1000;
- 2) załącznik nr 2 – rozstrzygnięcie o sposobie rozpatrzenia uwag do projektu planu;
- 3) załącznik nr 3 – rozstrzygnięcie o sposobie realizacji, zapisanych w planie, inwestycji z zakresu infrastruktury technicznej, które należą do zadań własnych gminy, oraz zasadach ich finansowania, zgodnie z przepisami o finansach publicznych.

**§ 2.** Następujące określenia stosowane w tekście uchwały oznaczają:

- 1) plan – to miejscowy plan zagospodarowania przestrzennego, o którym mowa w § 1 niniejszej uchwały;
- 2) teren – to obszar o określonym przeznaczeniu i zasadach zagospodarowania, wydzielony na rysunku planu liniami rozgraniczającymi i oznaczony symbolem;
- 3) przeznaczenie podstawowe terenu – to przeznaczenie będące dominującą formą wykorzystania terenu oraz obiektów z nim związanych;
- 4) przeznaczenie uzupełniające terenu – to przeznaczenie inne niż podstawowe, które uzupełnia lub wzbogaca przeznaczenie podstawowe i nie jest przeznaczeniem dominującym w granicach terenu wydzielonego liniami rozgraniczającymi;

---

<sup>1)</sup>Zmiana tekstu jednolitego wymienionej ustawy została ogłoszona w: Dz. U. z 2020 r., poz. 1086

- 5) usługi – to funkcje terenów i obiektów realizowanych w dziedzinach: handlu, gastronomii, rzemiosła, szkolnictwa, zdrowia, kultury i rozrywki, sportu i rekreacji, obsługi komunikacji naprawy i obsługi pojazdów mechanicznych (z wykluczeniem stacji paliw oraz usług kamieniarskich i związanych z obróbką kamienia), instytucji finansowych i ubezpieczeniowych, siedzib stowarzyszeń, związków, izb zawodowych i gospodarczych, jednostek projektowych i consultingowych, instytucji gospodarczych, środków masowej komunikacji i łączności oraz innych, których powyższe grupy nie dotyczą bezpośrednio lub pośrednio, a mają charakter usługi i obsługi;
- 6) usługi nieuciążliwe – to usługi o których mowa w § 2 pkt 5 i nie są zaliczane do rodzajów przedsięwzięć mogących zawsze znacząco oddziaływać na środowisko lub przedsięwzięć mogących potencjalnie znacząco oddziaływać na środowisko, których oddziaływanie nie przekracza norm poza granicami własności terenu na jakim są lokalizowane oraz nie powodują konfliktów społeczno - sąsiedzkich;
- 7) urządzenia towarzyszące – to urządzenia niezbędne do prawidłowego funkcjonowania obiektów budowlanych lub stanowiących wyposażenie terenu, takie jak sieci i urządzenia infrastruktury technicznej, tereny wód śródlądowych, dojścia i dojazdy, place manewrowe i postojowe oraz obiekty małej architektury;
- 8) nieprzekraczalna linia zabudowy – to linia ograniczającą obszar, na którym dopuszcza się wznoszenie budynków i budowli naziemnych nie będących liniami przesyłowymi, sieciami uzbrojenia terenu, obiektami lub urządzeniami infrastruktury technicznej lub urządzeniami terenowymi komunikacji, ustalone nieprzekraczalne linie zabudowy mogą być przekraczane przez schody, zadaszenia, wiatrolapy, gzymsy, balkony i inne elementy elewacji budynku, na odległość nie większą niż 2 m, pod warunkiem zachowania przepisów odrębnych dotyczących pasa drogi.

§ 3. 1. Obowiązującymi ustaleniami rysunku planu są:

- 1) granica obszaru opracowania planu;
- 2) linie rozgraniczające tereny o różnym przeznaczeniu lub różnych zasadach zagospodarowania;
- 3) oznaczenia przeznaczenia terenów, zawierające symbole literowe i numery, wyróżniające je spośród innych terenów;
- 4) nieprzekraczalne linie zabudowy.

2. Informacyjnymi ustaleniami rysunku planu są

- 1) granica terenu górniczego "Goczałków";
- 2) granica terenu górniczego „Wieśnica II”;
- 3) granica obszaru górniczego „Goczałków”;
- 4) granica udokumentowanego złoża.

§ 4. W planie nie określa się:

- 1) obszarów osuwania się mas ziemnych, obszarów szczególnego zagrożenia powodzią, krajobrazów priorytetowych określonych w audycie krajobrazowym oraz w planach zagospodarowania przestrzennego województwa ze względu na brak występowania takich terenów;
- 2) zasad ochrony dóbr kultury współczesnej ze względu na brak występowania obiektów i obszarów o takich walorach;
- 3) sposobów i terminów tymczasowego zagospodarowania, urządzania i użytkowania terenów, innych niż wynikającego z przepisów odrębnych, ze względu na brak występowania terenów wymagających takich ustaleń.

## **DZIAŁ II.**

### **Przepisy szczegółowe**

#### **Rozdział 1.**

#### **Przeznaczenie i zasady zagospodarwania terenów**

§ 5. 1. Dla terenu oznaczonego symbolem 1U ustala się:

- 1) przeznaczenie podstawowe - teren zabudowy usługowej;

- 2) w zakresie przeznaczenia podstawowego dopuszcza się usługi związane z kamieniarstwem, polegające na sprzedaży i ekspozycji gotowych wyrobów kamieniarskich;
- 3) przeznaczenie uzupełniające:
  - a) urządzenia towarzyszące w tym: drogi wewnętrzne prywatne, miejsca parkingowe i garaże, infrastruktura techniczna,
  - b) tereny zieleni urządzonej;
- 4) parametry i wskaźniki kształtowania zabudowy i zagospodarowania terenu:
  - a) wysokość zabudowy nie może przekroczyć 10 m,
  - b) maksymalną powierzchnię zabudowaną działki budowlanej: 60%,
  - c) maksymalny wskaźnik intensywności zabudowy działki budowlanej: 1,0,
  - d) minimalna intensywność zabudowy działki budowlanej: 0,
  - e) minimalny udział procentowy powierzchni biologicznie czynnej działki budowlanej: 20%,
  - f) ustala się jako obowiązujące stosowanie w budynkach połaci dachowych do 45<sup>0</sup>, w układzie symetrycznym, dopuszcza się dachy płaskie i wielospadowe,
  - g) zabrania się lokalizowania w granicach działek obiektów i urządzeń usługowych i produkcyjnych zaliczonych, zgodnie z przepisami szczególnymi do obiektów mogących pogorszyć stan środowiska,
  - h) dopuszcza się lokalizację tymczasowych obiektów kubaturowych o charakterze ekspozycyjnym, o lekkiej konstrukcji łatwej do demontażu.

## **2. Dla terenu oznaczonego symbolem 1PG ustala się:**

- 1) przeznaczenie podstawowe - teren powierzchniowej eksploatacji surowców mineralnych i zakładów górniczych;
- 2) użytkowanie zgodnie z przepisami szczególnymi;
- 3) teren stanowi obszar związany z obszarami eksploatacji i przeróbki złoża, oraz tereny pod projektowane poszerzenie działalności górniczej, na którym dopuszcza się:
  - a) urządzenia towarzyszące w tym: drogi wewnętrzne prywatne, miejsca parkingowe, infrastruktura techniczna,
  - b) zieleni urządzona,
  - c) urządzenia i obiekty technologiczne,
  - d) urządzenia transportowe,
  - e) obiekty obsługi technicznej, infrastrukturalnej i komunikacyjnej;
- 4) na terenie dopuszcza się składowanie mas ziemnych, utworów nakładowych z gruntów zakładów górniczych oraz skałę płoną, którą po zakończeniu eksploatacji należy wykorzystać do rekultywacji;
- 5) działalność wydobywczą w granicach oznaczonych symbolem należy prowadzić zgodnie z wydanymi, wymaganymi obowiązującymi przepisami prawa w tym zakresie, obowiązującymi przepisami w zakresie ochrony środowiska oraz gospodarki zasobami złóż kopalin;
- 6) możliwość prowadzenia działalności przeróbczej, w tym lokalizowania zakładów przeróbczych surowca;
- 7) w ramach prowadzonej działalności wydobywczej i przeróbczej należy zapobiegać szkodliwemu oddziaływaniu eksploatacji na środowisko i usuwać ewentualne jej skutki;
- 8) uciążliwości wynikające z technologii prowadzonej eksploatacji złoża, mogące zagrażać zdrowiu i życiu ludzi, nie mogą przekraczać dopuszczalnych wartości normatywnych poza granicami terenu górniczego;
- 9) zanieczyszczenia powietrza atmosferycznego powodowane zapyleniem nie może powodować na terenie poza granicami zakładu stężenia przekraczającego dopuszczalne normy;

- 10) rekultywację terenów zdewastowanych działalnością górnictwem w obszarze planu należy prowadzić w kierunku określonym jako przygotowanie terenów pod tereny rekreacyjne, leśne lub rolne;
- 11) w ramach rekultywacji dopuszcza się wypełnienie wyrobiska poeksploatacyjnego:
  - a) masami ziemnymi i skalnymi przemieszczanymi w związku z wydobywaniem kopaliny ze złoża,
  - b) odpadami z budowy, remontów i demontażu obiektów budowlanych oraz infrastruktury drogowej,
  - c) odpadami obojętnymi,
  - d) odpadami innymi niż niebezpieczne zaliczanych do grup odpadów wskazanych w Rozporządzeniu Ministra Środowiska z dnia 11 maja 2015 r. w sprawie odzysku opadów poza instalacjami i urządzeniami (Dz.U. z 2015 r. poz. 796) do „Wypełnienia terenów niekorzystnie przekształconych (takich jak zapadliska, nieeksploatowane wyrobiska lub wyeksploatowane części tych wyrobisk)”;
- 12) ustala się odprowadzanie wód opadowych z terenu wyrobiska eksploatacyjnego, wchodzących w skład odprowadzanych wód kopalnianych oraz samych wód kopalnianych w sposób zgodny z odpowiednim pozwoleniem wodnoprawnym;
- 13) glebę z gruntów zakładów górniczych należy zdejmować sukcesywnie, składując w miejscach wyznaczonych projektem zagospodarowania złoża. Po zakończeniu eksploatacji, wykorzystać ją do rekultywacji;
- 14) zagrożenie hałasem eliminować poprzez dobór odpowiednich osłon izolacyjnych i ekranów dźwiękochłonnych oraz pasów zieleni, na terenie dopuszcza się lokalizowanie wałów oraz ekranów ochronnych i akustycznych;
- 15) parametry i wskaźniki kształtowania zabudowy i zagospodarowania terenu:
  - a) wysokość zabudowy nie może przekroczyć: 2 kondygnacji nadziemnych lecz nie więcej niż 10 m,
  - b) wysokość budowli 40 m,
  - c) minimalna intensywność zabudowy: 0;
  - d) maksymalna intensywność zabudowy: 0,2,
  - e) minimalny udział procentowy powierzchni biologicznie czynnej działki: 0%,
  - f) dachy płaskie;
- 16) dopuszcza się poszerzenie granic obszaru górnictwa.

### **3. Dla terenów oznaczonych symbolem: 1R, 2R ustala się:**

- 1) przeznaczenie podstawowe – tereny rolnicze;
- 2) dopuszcza się:
  - a) istniejące i nowo wydzielane drogi gospodarcze transportu rolnego o szerokości 5-8 m,
  - b) prowadzenie sieci napowietrznej i podziemnej infrastruktury technicznej, zgodnie z obowiązującymi przepisami szczególnymi, wysokość obiektów związanych z infrastrukturą techniczną nie może przekroczyć 20 m,
  - c) lokalizację zbiorników wodnych, których realizacja nie wpłynie niekorzystnie na stosunki gruntowo-wodne obszarów przyległych, z wyłączeniem strefy ochronnej gazociągu podwyższonego średniego ciśnienia,
  - d) zalesianie gruntów rolnych pod warunkiem zachowania przepisów szczególnych,
  - e) w ramach dopuszczonych dolesień gospodarkę leśną należy prowadzić zgodnie z wymogami ochrony środowiska oraz w oparciu o plany urządzania lasów;
- 3) ustala się zakaz lokalizowania zabudowy, za wyjątkiem obiektów związanych z dopuszczoną infrastrukturą techniczną, zgodnie z przepisami odrębnymi.

### **4. Dla terenów oznaczonych symbolami 1ZL, 2ZL ustala się:**

- 1) przeznaczenie podstawowe – tereny lasów;
- 2) ustala się zakaz zabudowy;
- 3) gospodarkę leśną należy prowadzić zgodnie z wymogami ochrony środowiska oraz w oparciu o plany urządzania lasów.

**5. Dla terenu oznaczonego symbolem 1ZLp ustala się:**

- 1) przeznaczenie podstawowe - teren planowanych dolesień;
- 2) ustala się zakaz zabudowy;
- 3) gospodarkę leśną należy prowadzić zgodnie z wymogami ochrony środowiska oraz w oparciu o plany urządzania lasów.

**Rozdział 2.**

**Zasady ochrony i kształtowania ład przestrzennego**

§ 6. 1. Uciążliwość prowadzonej działalności usługowej w zakresie emisji hałasu, wibracji, zanieczyszczeń powietrza, substancji złownych oraz nie jonizującego promieniowania elektromagnetycznego, nie może powodować przekroczenia norm poza granicami własności terenu na jakim jest lokalizowana.

2. W obszarze opracowania planu obowiązuje zapewnienie warunków umożliwiających prowadzenie akcji ratowniczych przeciwpożarowych, poprzez zapewnienie zaopatrzenia w wodę do celów przeciwpożarowych oraz dróg przeciwpożarowych, zgodnie przepisami szczególnymi.

3. Poza wyznaczoną na rysunku planu nieprzekraczalną linią zabudowy, w tym na granicy działki, dopuszcza się lokalizację obiektów małej architektury, sieci infrastruktury technicznej, budowli i urządzeń infrastruktury technicznej, zgodnie z przepisami odrębnymi i z zachowaniem wymagań dotyczących minimalnej odległości obiektów budowlanych od krawędzi jezdni.

4. Ustala się nieprzekraczalne linie zabudowy: od linii rozgraniczającej drogi wewnętrznej, oznaczonej symbolem 1KDW, w odległości 6 m, od linii rozgraniczającej tej drogi, zgodnie z rysunkiem planu.

5. Na terenach przeznaczonych pod zabudowę dopuszcza się lokalizowanie garaży lub obiektów gospodarczych na granicach działek, jeżeli na działce sąsiedniej są one również zlokalizowane na granicy działki; w sytuacji, o której mowa nowe obiekty należy sytuować bezpośrednio na działce sąsiedniej.

**Rozdział 3.**

**Zasady ochrony środowiska, przyrody i krajobrazu oraz sposoby zagospodarowania terenów lub obiektów podlegających ochronie na podstawie odrębnych przepisów**

§ 7. 1. W granicach opracowania planu znajdują się teren i obszar górniczy „Goczałków” oznaczony na rysunku planu, w granicach, którego obowiązują warunki wynikające z przepisów odrębnych.

2. W granicach opracowania planu znajduje się część terenu górniczego „Wieśnica II”, oznaczonego na rysunku planu, w granicach, którego obowiązują warunki wynikające z przepisów odrębnych.

3. W granicach opracowania planu znajduje się udokumentowane złożo „Goczałków”, oznaczone na rysunku planu, w granicach, którego obowiązują warunki wynikające z przepisów odrębnych.

4. Złożo może być urabiane przy użyciu materiałów wybuchowych z czym wiążą się szkodliwe oddziaływania związane z prowadzonymi robotami strzałowymi, w postaci rozrzutu odłamków skalnych, drgań parasejsmicznych, czy udarowej fali powietrznej.

**Rozdział 4.**

**Zasady kształtowania krajobrazu**

§ 8. Ustala się, jeżeli przepisy szczegółowe zawarte w § 5 planu nie stanowią inaczej, maksymalną wysokość budowli 20 m.

## **Rozdział 5.**

### **Zasady ochrony dziedzictwa kulturowego i zabytków, w tym krajobrazów kulturowych**

§ 9. Wszelkie przedmioty, co do których istnieje przypuszczenie, iż są zabytkiem, pozyskane w trakcie prac ziemnych lub odkryte jako przypadkowe znalezisko, podlegają ochronie prawnej na podstawie przepisów odrębnych.

## **Rozdział 6.**

### **Wymagania wynikające z potrzeb kształtowania przestrzeni publicznych**

§ 10. Nie ustala się terenów przestrzeni publicznej.

## **Rozdział 7.**

### **Zasady modernizacji, rozbudowy i budowy systemu układu komunikacyjnego**

§ 11. 1. Ustala się obsługę komunikacyjną terenu z istniejących i projektowanych dróg publicznych i wewnętrznych.

#### **2. 1KDG- tereny dróg publicznych klasy głównej (droga wojewódzka):**

- 1) ustala się szerokość w liniach rozgraniczających: dotychczasowa szerokość pasa drogowego do 28 m, zgodnie z istniejącym pasem władania;
- 2) dopuszcza się bezpośrednio zjazdy na drogę zgodnie z przepisami odrębnymi;
- 3) dopuszcza się lokalizację chodników, ścieżek rowerowych, zieleni, sieci infrastruktury technicznej, urządzeń obsługi komunikacji zbiorowej, zgodnie z przepisami odrębnymi.

#### **3. 1KDW – tereny dróg wewnętrznych:**

- 1) ustala się szerokość w liniach rozgraniczających: od 6 do 8 m, zgodnie z rysunkiem planu;
- 2) minimalne parametry drogi odpowiadające parametrom dróg pożarowych, utwardzone, przystosowane do przejazdu pojazdów straży pożarnej i obsługi komunalnej;
- 3) dopuszcza się lokalizację chodników, ścieżek rowerowych, miejsc postojowych, zieleni, sieci infrastruktury technicznej, urządzeń obsługi komunikacji zbiorowej.

4. Remonty, przebudowę dróg i sieci infrastruktury technicznej można prowadzić w istniejących granicach własności lub etapami w liniach rozgraniczających wyznaczonych na rysunku planu.

5. Dopuszcza się etapową realizację poszerzenia dróg do ustalonych linii rozgraniczających.

6. Ustala się następującą minimalną liczbę miejsc postojowych:

- 1) obiekty handlowe – 1 miejsce postojowe na 100 m<sup>2</sup> powierzchni użytkowej;
- 2) inne obiekty usługowe – 1 miejsce postojowe na 200 m<sup>2</sup> powierzchni użytkowej;
- 3) zabudowa produkcyjna – 1 miejsce postojowe na 500 m<sup>2</sup> powierzchni użytkowej.

7. Liczbę miejsc postojowych dla pojazdów zaopatrzonych w kartę parkingową należy wyznaczyć zgodnie z przepisami odrębnymi.

8. Miejsca postojowe dopuszcza się lokalizować na nieruchomościach jako parkingi i miejsca postojowe wydzielone, miejsca garażowe w garażach wbudowanych lub budynkach garażowych wolno stojących oraz miejsca postojowe w ciągach dróg wewnętrznych oznaczonych symbolem KDW, zgodnie z przepisami odrębnymi.

## **Rozdział 8.**

### **Zasady modernizacji, rozbudowy i budowy systemu infrastruktury technicznej**

§ 12. 1. Dopuszcza się budowę, przebudowę, rozbudowę sieci i urządzeń infrastruktury technicznej na całym obszarze opracowania planu.

2. W zakresie zaopatrzenia w wodę ustala się: zaopatrzenie z istniejącej i nowo projektowanej sieci wodociągowej lub własnego ujęcia.

3. W zakresie odprowadzenia i oczyszczania dopuszcza się:

- 1) prowadzenie sieci wraz z obiektami i urządzeniami z nimi związanymi;
  - 2) odprowadzenie ścieków do gminnej kanalizacji sanitarnej, z dopuszczeniem odprowadzenia ścieków do szczelnych zbiorników wybieralnych i oczyszczalni przydomowych, zgodnie z przepisami odrębnymi.
4. W zakresie odprowadzenia wód opadowych i roztopowych ustala się ich odprowadzenie do dołów chłonnych lub zbiorników na własnym terenie lub rozprowadzenie w ramach terenu biologicznie czynnego, zgodnie z przepisami odrębnymi.
5. W zakresie zaopatrzenia w gaz dopuszcza się rozbudowę sieci gazowej na terenie planu, z tym że przy lokalizacji nowych obiektów należy zachować odległości określone w przepisach odrębnych, w szczególności dotyczących warunków technicznych, jakim powinny odpowiadać sieci gazowe.
6. W zakresie zaopatrzenia w energię elektryczną dopuszcza się: prowadzenie sieci wraz z obiektami i urządzeniami z nimi związanymi.
7. W zakresie zaopatrzenia w sieć telekomunikacyjną dopuszcza się: prowadzenie sieci wraz z obiektami i urządzeniami z nimi związanymi.
8. Gospodarkę odpadami należy prowadzić zgodnie z przepisami odrębnymi.

### **Rozdział 9.**

#### **Zasady i warunki scalenia i podziału nieruchomości**

- § 13. 1. Ustala się minimalne szerokości frontu działki: 20 m.
2. Ustala się minimalne powierzchnie nowo wydzielanych działek: 800 m<sup>2</sup>.
3. Granice działek należy wytyczać w stosunku do istniejących lub projektowanych dróg publicznych i wewnętrznych pod kątem od 40° do 140°.
4. Dopuszcza się mniejsze powierzchnie wydzielanych działek, niż wymienione powyżej, wytyczane na cele infrastruktury technicznej, komunikacyjnej, pod cele publiczne, i w przypadku regulacji sytuacji prawno – własnościowej nieruchomości oraz na poprawę funkcjonowania nieruchomości.

### **Rozdział 10.**

#### **Oplata, o której mowa w art. 36 ust. 4 ustawy z dnia 27 marca 2003 r. o planowaniu i zagospodarowaniu przestrzennym**

- § 14. Ustala się stawkę procentową służącą naliczeniu jednorazowej opłaty, o której mowa w art. 36 ust. 4 ustawy z dnia 27 marca 2003 roku o planowaniu i zagospodarowaniu przestrzennym (Dz. U. z 2020 r. poz.293 z późn. zm.) w wysokości 20 %.


### **DZIAŁ III.**

#### **Przepisy końcowe**

- § 15. Wykonanie uchwały powierza się Burmistrzowi Strzegomia.
- § 16. Uchwała wchodzi w życie po upływie 14 dni od dnia ogłoszenia w Dzienniku Urzędowym Województwa Dolnośląskiego.

Przewodniczący Rady Miejskiej w Strzegomiu:  
**Tomasz Marczak**

Załącznik nr 1 do uchwały nr 61/20  
Rady Miejskiej w Strzegomiu  
z dnia 28 sierpnia 2020 r.

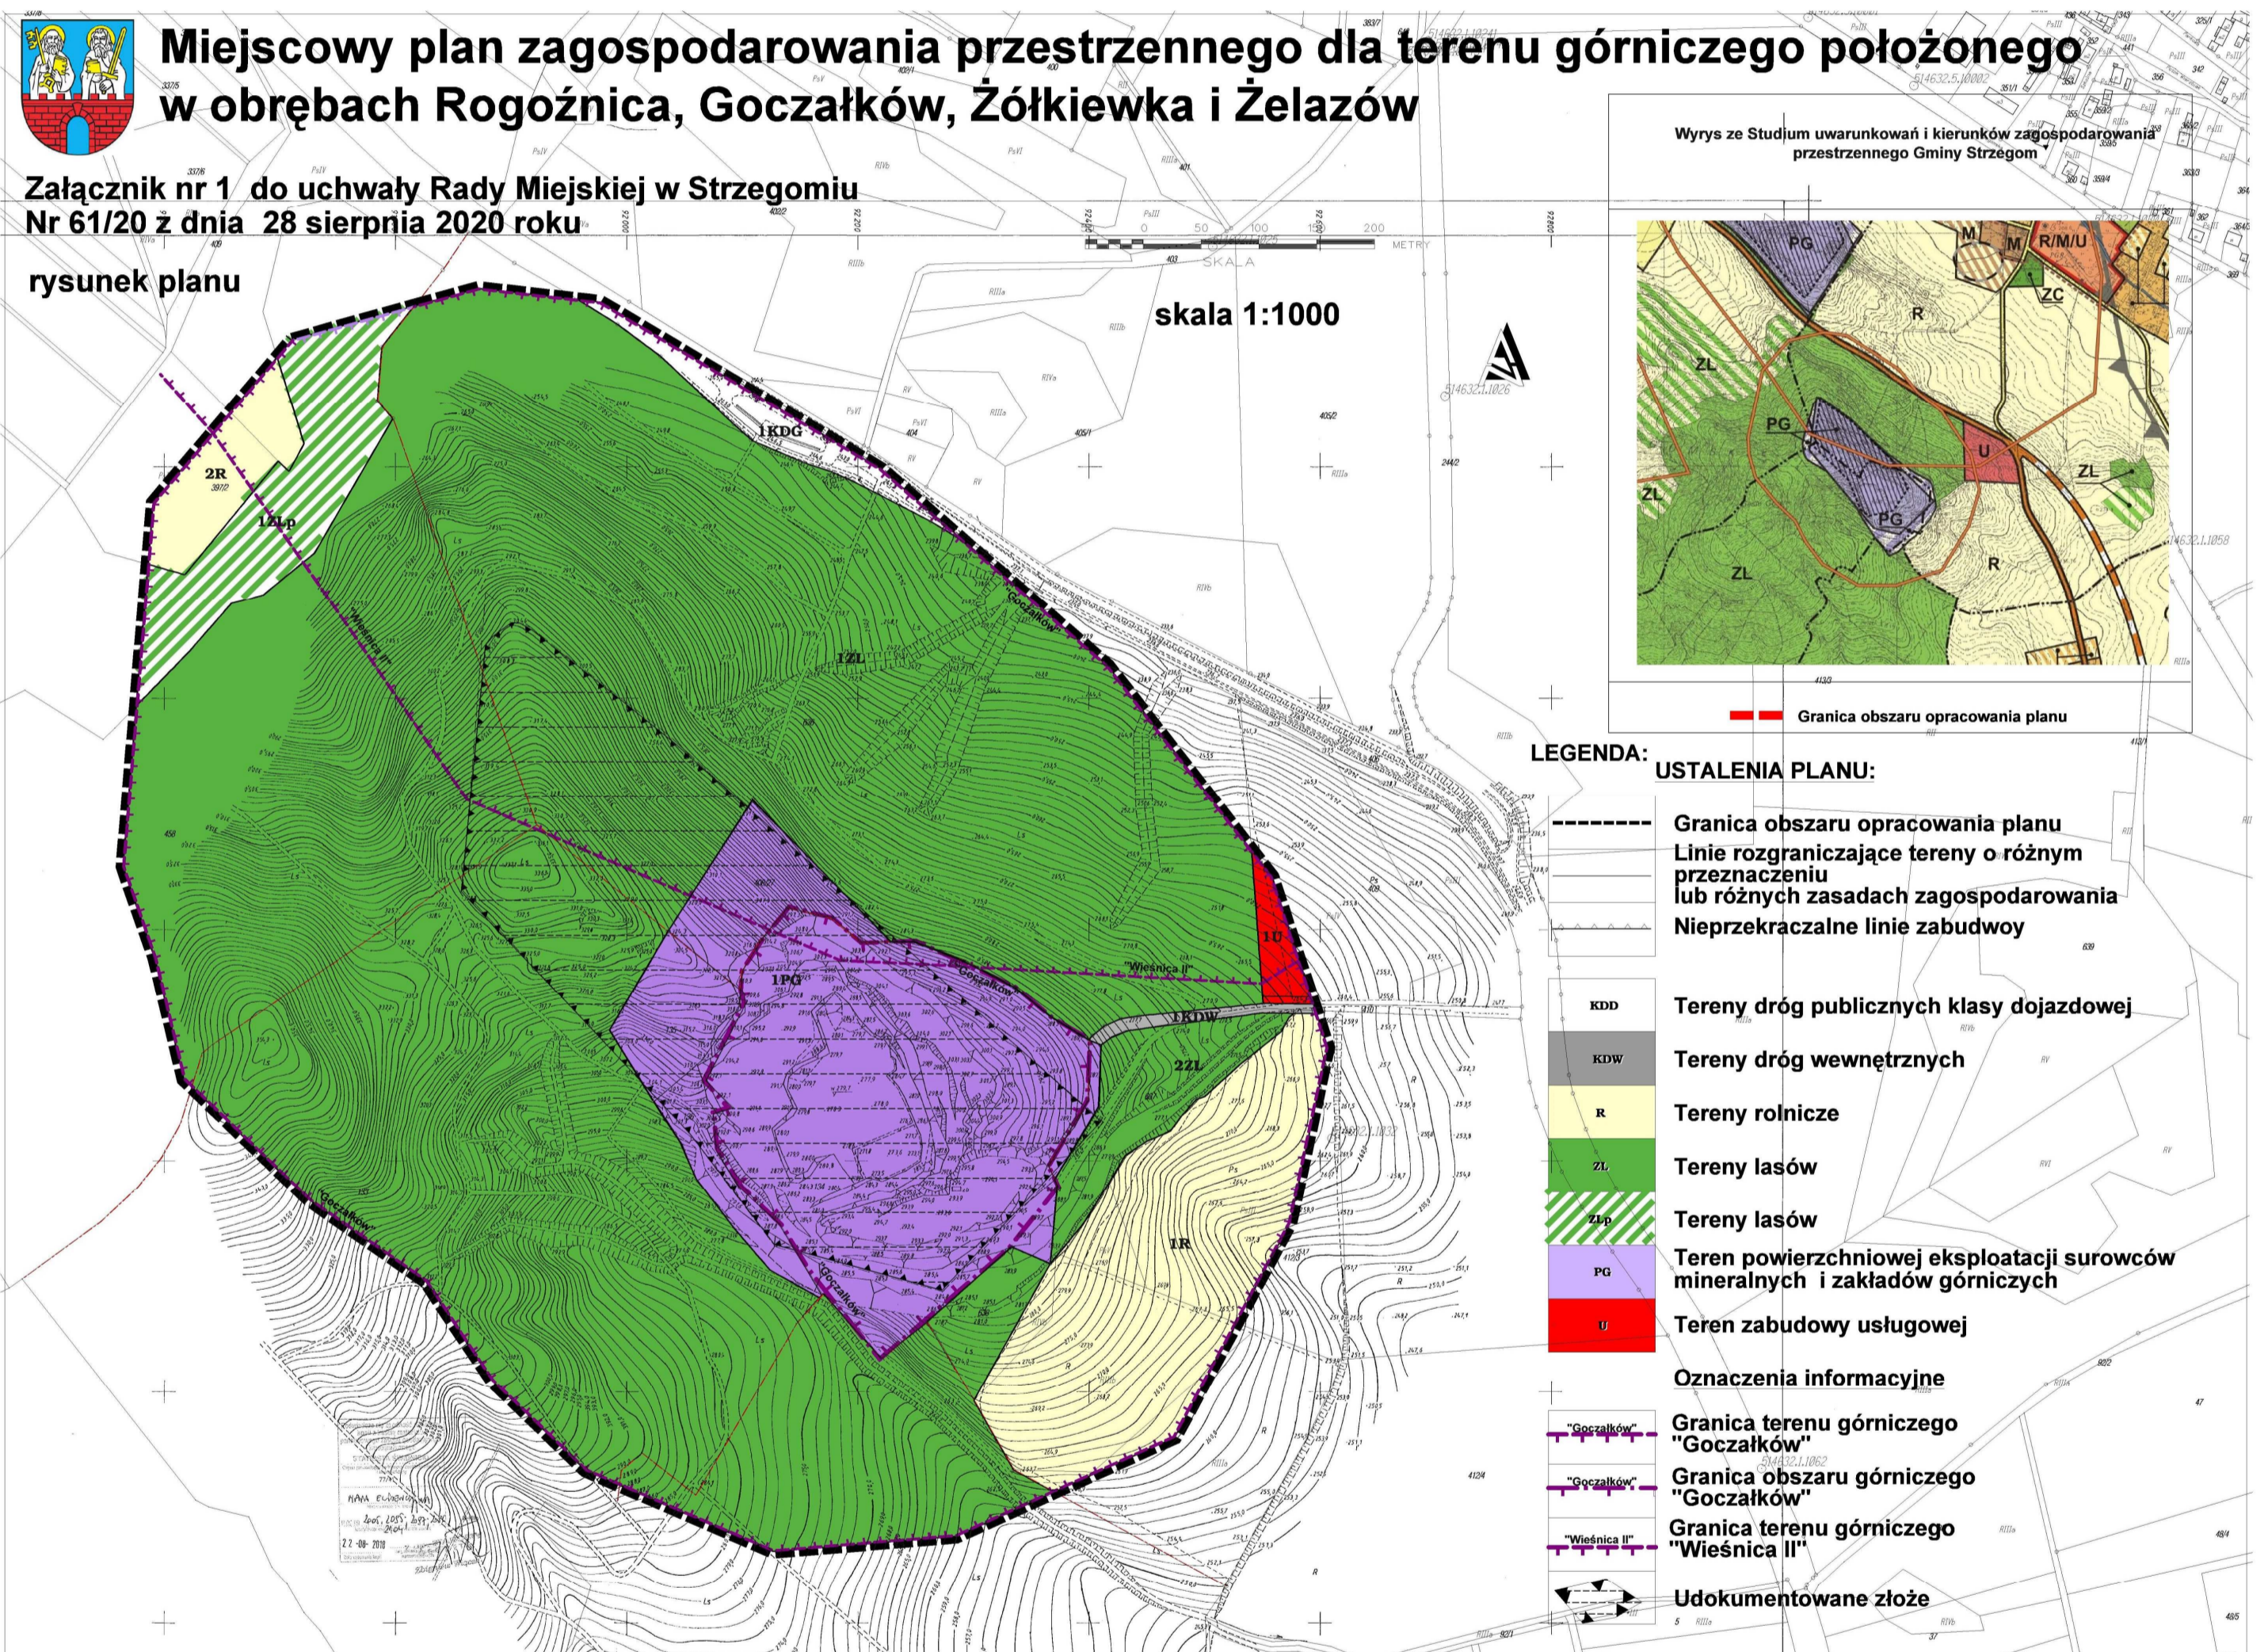



Załącznik nr 2 do uchwały nr 61/20  
Rady Miejskiej w Strzegomiu  
z dnia 28 sierpnia 2020 r.

**Rozstrzygnięcie o sposobie rozpatrzenia uwag do projektu miejscowego planu zagospodarowania przestrzennego dla terenu górniczego położonego w obrębach Rogoźnica, Goczalków, Żółkiewka i Żelazów**

Rozstrzygnięcia dokonano na podstawie art. 20 ust. 1 ustawy z dnia 27 marca 2003 r. o planowaniu i zagospodarowaniu przestrzennym (Dz. U. z 2020 r. poz. 293 z późn.zm.)

W związku z art. 20 ust. 1 ustawy z dnia 27 marca 2003 r. o planowaniu i zagospodarowaniu przestrzennym (Dz. U. z 2020 r. poz. 293 z późn.zm.), stwierdza się, że do wyłożonego do publicznego wglądu projektu miejscowego planu zagospodarowania przestrzennego dla terenu górniczego położonego w obrębach Rogoźnica, Goczalków, Żółkiewka i Żelazów, nie zostały złożone uwagi.

Załącznik nr 3 do uchwały nr 61/20  
Rady Miejskiej w Strzegomiu  
z dnia 28 sierpnia 2020 r.

**Rozstrzygnięcie o sposobie realizacji zapisanych w planie, inwestycji z zakresu infrastruktury technicznej, które należą do zadań własnych gminy, oraz zasadach ich finansowania, zgodnie z przepisami o finansach publicznych**

Rozstrzygnięcia dokonano na podstawie art. 20 ust. 1 ustawy z dnia 27 marca 2003 r. o planowaniu i zagospodarowaniu przestrzennym (Dz. U. z 2020 r. poz. 293 z późn.zm.).

Projekt planu dotyczy terenu górniczego, w granicach którego plan nie ustala inwestycji z zakresu infrastruktury technicznej, które należą do zadań własnych gminy.

W przypadku konieczności przeprowadzenia sieci przez teren opracowania realizacja infrastruktury technicznej będzie odbywać się w oparciu o wszelkie możliwe źródła pozyskania funduszy na ten cel, środków własnych gminy, opłat adiacenckich oraz partycypacji inwestorów indywidualnych.

W pierwszej kolejności należy podjąć realizację infrastruktury w rejonach:

- realizujących cele publiczne oraz sprzyjających rozwojowi gminy,
- położonych najbliżej istniejącej infrastruktury i o najdogodniejszych finansowo możliwościach jej realizacji.