



DZIENNIK URZĘDOWY

WOJEWÓDZTWA DOLNOŚLĄSKIEGO

Wrocław, dnia 16 listopada 2020 r.

Poz. 6163

UCHWAŁA NR XXVI/138/2020 RADY MIEJSKIEJ W MIĘDZYLESIU

z dnia 29 października 2020 r.

w sprawie miejscowego planu zagospodarowania przestrzennego dla obszarów w obrębie miasta Międzylesie, gmina Międzylesie

Na podstawie 18 ust. 2 pkt 5 ustawy z dnia 8 marca 1990 r. o samorządzie gminnym (Dz.U. z 2020 r., poz. 713), art. 20 ust. 1 ustawy z dnia 27 marca 2003 r. o planowaniu i zagospodarowaniu przestrzennym (Dz.U. z 2020 r., poz. 293 ze zm.) oraz w związku z uchwałą nr XIII/67/2019 Rady Miejskiej w Międzylesiu z dnia 24 września 2019 r. w sprawie przystąpienia do opracowania miejscowego planu zagospodarowania przestrzennego dla obszarów w obrębie miasta Międzylesie – obręb Międzylesie, po stwierdzeniu, że plan miejscowy nie narusza ustaleń studium uwarunkowań i kierunków zagospodarowania przestrzennego Miasta i Gminy Międzylesie przyjętego uchwałą nr XLV/241/2018 z dnia 28 sierpnia 2018 r.,

Rada Miejska w Międzylesiu uchwala, co następuje:

§ 1. 1. Uchwala się miejscowy plan zagospodarowania przestrzennego dla obszaru położonego w obrębie miasta Międzylesie – rejon ul. Wojska Polskiego, zwany dalej planem miejscowym.

2. Ustalenia zawarte są w tekście niniejszej uchwały oraz na rysunku planu miejscowego w skali 1 : 1000, stanowiącym załącznik nr 1. Rysunek planu miejscowego obowiązuje w zakresie ustalonym legendą.

3. Załącznikami do uchwały są ponadto:

- 1) rozstrzygnięcie o sposobie rozpatrzenia uwag do projektu planu miejscowego – załącznik nr 2;
- 2) rozstrzygnięcie o sposobie realizacji, zapisanych w planie inwestycji z zakresu infrastruktury technicznej, które należą do zadań własnych gminy oraz zasadach ich finansowania, zgodnie z przepisami o finansach publicznych – załącznik nr 3.

4. Załączniki nr 2 i 3 nie stanowią ustaleń planu miejscowego.

5. Z uwagi na brak przedmiotu ustaleń w planie miejscowym nie określa się:

- 1) zasad kształtowania krajobrazu, wynikających z audytu;
- 2) zasad ochrony dóbr kultury współczesnej;
- 3) granic i sposobów zagospodarowania terenów górniczych, obszarów osuwania się mas ziemnych, a także krajobrazów priorytetowych określonych w audycie krajobrazowym oraz w planach zagospodarowania przestrzennego województwa;
- 4) szczególnych warunków zagospodarowania terenów oraz ograniczeń w ich użytkowaniu, w tym zakazu zabudowy;

- 5) granic i sposobów zagospodarowania terenów lub obiektów podlegających ochronie na podstawie odrębnych przepisów;
- 6) sposobu i terminu tymczasowego zagospodarowania, urządzania i użytkowania terenów;
- 7) zasad kształtowania przestrzeni publicznych.

§ 2. Następujące określenia w planie miejscowym oznaczają:

- 1) przepisy szczególne i odrębne – obowiązujące przepisy ustaw wraz z aktami wykonawczymi, przepisy prawa miejscowego oraz ograniczenia w zagospodarowaniu terenów wynikające z prawomocnych decyzji;
- 2) nieprzekraczalna linia zabudowy – linia na rysunku planu miejscowego ograniczająca część terenu, na której dopuszcza się wznoszenie budynków, linia ta nie dotyczy: urządzeń budowlanych, obiektów małej architektury, części podziemnych budynków oraz występów dachowych, balkonów, wykuszy, loggii, gzymsów i okapów nieprzekraczających tej linii o więcej niż 2,0 m, parametr ten nie odnosi się do schodów wejściowych do budynku oraz pochylni dla niepełnosprawnych;
- 3) powierzchnia zabudowy – zajęta powierzchnia terenu wyznaczona w rzutowaniu pionowym przez zewnętrzne krawędzie zewnętrznych ścian budynków w stanie wykończonym, do powierzchni tej nie wlicza się części obiektów budowlanych niewystających ponad powierzchnię terenu a także ramp i schodów zewnętrznych oraz występów dachowych.

§ 3. Ustala się przeznaczenie terenów, wydzielonych liniami rozgraniczającymi i oznaczonych na rysunku planu miejscowego symbolami od **MUT.1** do **MUT.3** – tereny zabudowy mieszkaniowej i usługowej z zakresu obsługi turystyki i rekreacji – przez co rozumie się budynki jednorodzinne i wielorodzinne do 6 lokali mieszkalnych, budynki hotelowe i pensjonatowe oraz związane z agroturystyką i opieką senioralną, do 20 pokoi z gastronomią i strefą SPA oraz komunikacją wewnętrzną, obiektami i urządzeniami rekreacji terenowej oraz garażami.

§ 4. W zakresie zasad ochrony i kształtowania ładu przestrzennego ustala się:

- 1) nieprzekraczalne linie zabudowy, w odległości nie mniejszej niż 6,0 m od linii rozgraniczających przyległych dróg, o ile ich przebieg na rysunku planu miejscowego nie stanowi inaczej;
- 2) maksymalną wysokość dla budowli - 16 m z wyłączeniem budowli służących łączności publicznej;
- 3) na całym obszarze obowiązuje nakaz stosowania architektury harmonijnie nawiązującej do tradycyjnego budownictwa sudeckiego;
- 4) forma architektoniczna winna uwzględniać:
 - a) każdy z budynków winien być na rzucie prostokąta lub rzutu w kształcie litery „L” i „C”, z dopuszczeniem ganków, ryzalitów, galeryjek lub podcieni,
 - b) budynki winny być dwu lub trzykondygnacyjne nadziemne z poddaszem mieszkalnym, także z dopuszczeniem ścianek kolankowych.

§ 5. W zakresie zasad ochrony środowiska, przyrody i krajobrazu:

- 1) dla terenów oznaczonych na rysunku planu miejscowego symbolem MUT ustala się dopuszczalny poziom hałasu w środowisku jak dla terenów mieszkalno - usługowych;
- 2) na terenach, o których mowa w pkt 1 ustala się obowiązek stosowania rozwiązań przestrzennych i technologicznych zapewniających zachowanie właściwego standardu akustycznego, zgodnego z wymogami przepisów odrębnych dotyczących ochrony środowiska;
- 3) dla obszaru objętego planem miejscowym, w całości położonego w granicach Obszaru Chronionego Krajobrazu – Góry Bystrzyckie i Orlickie obowiązują ograniczenia w zagospodarowaniu wynikające z przepisów odrębnych;
- 4) na całym obszarze objętym miejscowym planem ustala się zakaz lokalizacji przedsięwzięć mogących znacząco oddziaływać na środowisko, z wyłączeniem liniowej infrastruktury technicznej dystrybucyjnej;
- 5) usuwanie odpadów komunalnych w systemie gospodarki komunalnej w oparciu o przepisy prawa miejscowego.

§ 6. W zakresie zasad ochrony dziedzictwa kulturowego i zabytków, w tym krajobrazów kulturowych, ochronie podlegają wszelkie przedmioty, pozyskane w trakcie prowadzenia prac ziemnych lub odkryte przypadkowo, co do których istnieje przypuszczenie, iż są zabytkiem, postępowanie należy prowadzić zgodnie z obowiązującymi przepisami odrębnymi.

§ 7. Ustala się parametry i wskaźniki kształtowania zabudowy i zagospodarowania terenu dla poszczególnych terenów określonych w planie miejscowym odpowiednio:

- 1) dla terenów zabudowy mieszkaniowej i usługowej z zakresu obsługi turystyki i rekreacji, oznaczonych na rysunku planu miejscowego symbolem **MUT.1**, **MUT.2** oraz **MUT.3**:
 - a) minimalna powierzchnia nowo wydzielanych działek budowlanych – 1 200 m²,
 - b) maksymalna powierzchnia zabudowy – 40% działki budowlanej,
 - c) nieprzekraczalne linie zabudowy zgodnie z oznaczeniem na rysunku planu miejscowego – w odległości 6,0 m od linii rozgraniczających istniejących dróg przyległych,
 - d) wysokość projektowanej zabudowy nie może przekraczać 3 kondygnacji naziemnych łącznie z poddaszem oraz wysokości 16,0 m licząc do najwyższego punktu kalenicy, maksymalna szerokość elewacji frontowej – 30,0 m; ze względu na ukształtowanie terenu, do ogólnej wartości nie wlicza się kondygnacji garażowej częściowo wciętej w stok naturalny terenu,
 - e) w zakresie geometrii dachu należy stosować dachy strome, dwu - i wielospadowe, z wyraźnie zaznaczoną kalenicą, o symetrycznym nachyleniu połaci od 35⁰ do 55⁰, z dopuszczeniem lukarn, podniesień i ściąg naczołkowych. Nad częściami dobudowanymi do głównych brył budynków zezwala się na dowolne nachylenia połaci. Pokrycie dachówką ceramiczną lub elementami dachówko podobnymi lub gontem w kolorach: szarości, ceglanych i brązach,
 - f) minimalny udział powierzchni biologicznie czynnej dla działki budowlanej – 30 %,
 - g) intensywność zabudowy działki budowlanej w zakresie od 0,1 do 1,0,
 - h) dopuszcza się lokalizację garaży i budynków gospodarczych na granicy sąsiadujących ze sobą działek budowlanych, z zachowaniem warunków wynikających z przepisów odrębnych.
- 2) ustala się minimalną liczbę miejsc do parkowania w tym miejsca przeznaczone do parkowania pojazdów zaopatrzonych w kartę parkingową odpowiednio:
 - a) 2 miejsca na każdy lokal mieszkalny,
 - b) 1 miejsce na każde 50 m² powierzchni przeznaczonej na cele usług,
 - c) na każde przypadające 6 miejsc parkingowych należy wyznaczyć jedno miejsce dla pojazdów zaopatrzonych w kartę parkingową;
- 3) miejsca do parkowania, o których mowa w pkt 1) i 2) należy urządzić w granicach działki budowlanej, dla której ilość tych miejsc jest liczona, w formie placów postojowych lub garaży;
- 4) wynik obliczeń, o których mowa w pkt 2) należy zaokrąglić każdorazowo do pełnej liczby w górę.

§ 8. W zakresie szczegółowych zasad i warunków scalania i podziału nieruchomości ustala się parametry działek:

- 1) kąt położenia granic działek w stosunku do pasa drogowego: 90° z możliwością odchylenia maksymalnie o 30°;
- 2) minimalne powierzchnie działek – 1200 m²;
- 3) minimalne szerokości frontów działek – 25 m;
- 4) minimalna szerokość działek drogowych dla niewydzielonych w planie miejscowym dróg wewnętrznych – 6,0 m;
- 5) dopuszcza się odstępstwa od wyżej wymienionych parametrów w przypadku konieczności lokalizowania urządzeń i budowli związanych z infrastrukturą dystrybucyjną i przyłączeniową.

§ 9. W zakresie **zasad modernizacji, rozbudowy i budowy systemu komunikacji** ustala się:

- 1) powiązanie obszaru z zewnętrznym układem komunikacji drogowej poprzez istniejące przyległe do obszaru objętego planem miejscowym drogi gminne publiczne klasy dojazdowej;
- 2) w celu obsługi komunikacyjnej obszaru objętego planem miejscowym przewiduje się możliwość wydzielenia dróg wewnętrznych, dla której ustala się:
 - a) obsługę komunikacyjną przylegających terenów i działek budowlanych,
 - b) szerokość w liniach rozgraniczających – nie mniejszą niż 6,0 m,
 - c) w przypadku obsługi co najmniej 6 działek budowlanych, każdorazowo drogę wewnętrzną należy wyposażyć w placyk manewrowy o wym. 15 x 15 m. Warunek ten nie dotyczy sytuacji, gdy droga jest włączona do zewnętrznego układu,
 - d) dopuszcza się lokalizację sieci uzbrojenia terenu i zieleni towarzyszącej.

§ 10. W zakresie zasad modernizacji, rozbudowy i budowy systemu infrastruktury technicznej ustala się:

- 1) dla infrastruktury pełniącej funkcję dystrybucyjną:
 - a) rozbudowę oraz lokalizowanie obiektów liniowych i sieci uzbrojenia w liniach rozgraniczających dróg oraz ciągów pieszych i rowerowych z zastrzeżeniem lit. b,
 - b) dopuszcza się rozbudowę i lokalizację nowych obiektów liniowych i sieci uzbrojenia terenu poza terenami, o których mowa w lit. a), przy czym lokalizacja tych obiektów nie może uniemożliwiać ani ograniczać zagospodarowania terenu zgodnie z jego przeznaczeniem,
 - c) lokalizację nowych obiektów liniowych i sieci uzbrojenia terenu w sposób zapewniający dostęp w celu ich naprawy lub konserwacji bezpośrednio z dróg ogólnodostępnych;
- 2) należy zapewnić połączenie infrastruktury technicznej na obszarze objętym planem miejscowym z układem zewnętrznym, przy uwzględnieniu parametrów spójnych z parametrami układu zewnętrznego;
- 3) zaopatrzenie w wodę z sieci wodociągowej lub z ujęć indywidualnych;
- 4) w zakresie odprowadzenia ścieków bytowo-komunalnych ustala się odprowadzenie ze wszystkich obiektów budowlanych:
 - a) do gminnej sieci kanalizacyjnej, zgodnie z wymogami przepisów odrębnych dotyczących gospodarki wodami,
 - b) dopuszcza się także odprowadzenie ścieków bytowo – komunalnych do bezodpływowych zbiorników na nieczystości ciekłe lub do indywidualnych oczyszczalni ścieków;
- 5) w zakresie odprowadzenia wód opadowych i roztopowych:
 - a) odprowadzanie wód opadowych i roztopowych do kanalizacji deszczowej, zgodnie z przepisami odrębnymi,
 - b) dopuszcza stosowanie studni chłonnych oraz odprowadzanie wód opadowych i roztopowych na nieutwardzony teren działki budowlanej;
- 6) w zakresie zaopatrzenia w energię elektryczną:
 - a) rozbudowę sieci dystrybucyjnej w postaci: stacji transformatorowych i linii doziemnych lub napowietrznych,
 - b) zaopatrzenie odbiorców w energię elektryczną z elektroenergetycznej sieci dystrybucyjnej na warunkach określonych w przepisach odrębnych,
 - c) przy planowaniu nowych obiektów należy zachować niezbędne pasy technologiczne wzdłuż linii elektroenergetycznych zgodnie z obowiązującymi normami;
- 7) w zakresie zaopatrzenia w gaz:
 - a) dopuszcza się budowę gazowej sieci dystrybucyjnej w postaci doziemnej w pasach dróg,
 - b) dopuszcza się zaopatrzenie w gaz ze zbiorników zlokalizowanych w granicach działek;

8) w zakresie zaopatrzenia w ciepło:

- a) zaopatrzenie w ciepło z indywidualnych źródeł ciepła dopuszczonych do stosowania na podstawie przepisów odrębnych, także ze źródeł odnawialnych za pomocą urządzeń do pozyskiwania, o mocy nie przekraczającej 100 kW, z wyłączeniem energii wiatrowej,
- b) zakaz realizacji napowietrznych sieci przesyłu ciepła;

9) gospodarkę odpadami w zakresie gromadzenia i usuwania odpadów należy prowadzić w oparciu o przepisy prawa miejscowego oraz przepisy odrębne;

10) w zakresie telekomunikacji:

- a) dopuszcza się rozbudowę i budowę sieci telekomunikacyjnych magistralnych i przesyłowych w postaci doziemnej a także napowietrznej wyłącznie przy wykorzystaniu istniejącej podbudowy słupowej,
- b) dopuszcza się rozbudowę i budowę sieci telekomunikacyjnych dystrybucyjnych i abonenckich w postaci doziemnej i napowietrznej.


§ 11. Ustala się następujące stawki procentowe, na podstawie których nalicza się jednorazową opłatę z tytułu wzrostu wartości terenu, określoną w art. 36 ust. 4 ustawy o planowaniu i zagospodarowaniu przestrzennym w wysokości 10 % dla terenów oznaczonych symbolami **MUT**;

§ 12. Wykonanie uchwały powierza się Burmistrzowi Miasta i Gminy Międzyzylesie.

§ 13. Uchwała wchodzi w życie po upływie 14 dni od dnia jej ogłoszenia w Dzienniku Urzędowym Województwa Dolnośląskiego.

Przewodniczący Rady Miejskiej w Międzyzylesiu:
Jerzy Marcinek

Załącznik nr 1 do uchwały nr XXVI/138/2020
Rady Miejskiej w Międzyzlesiu
z dnia 29 października 2020 r.

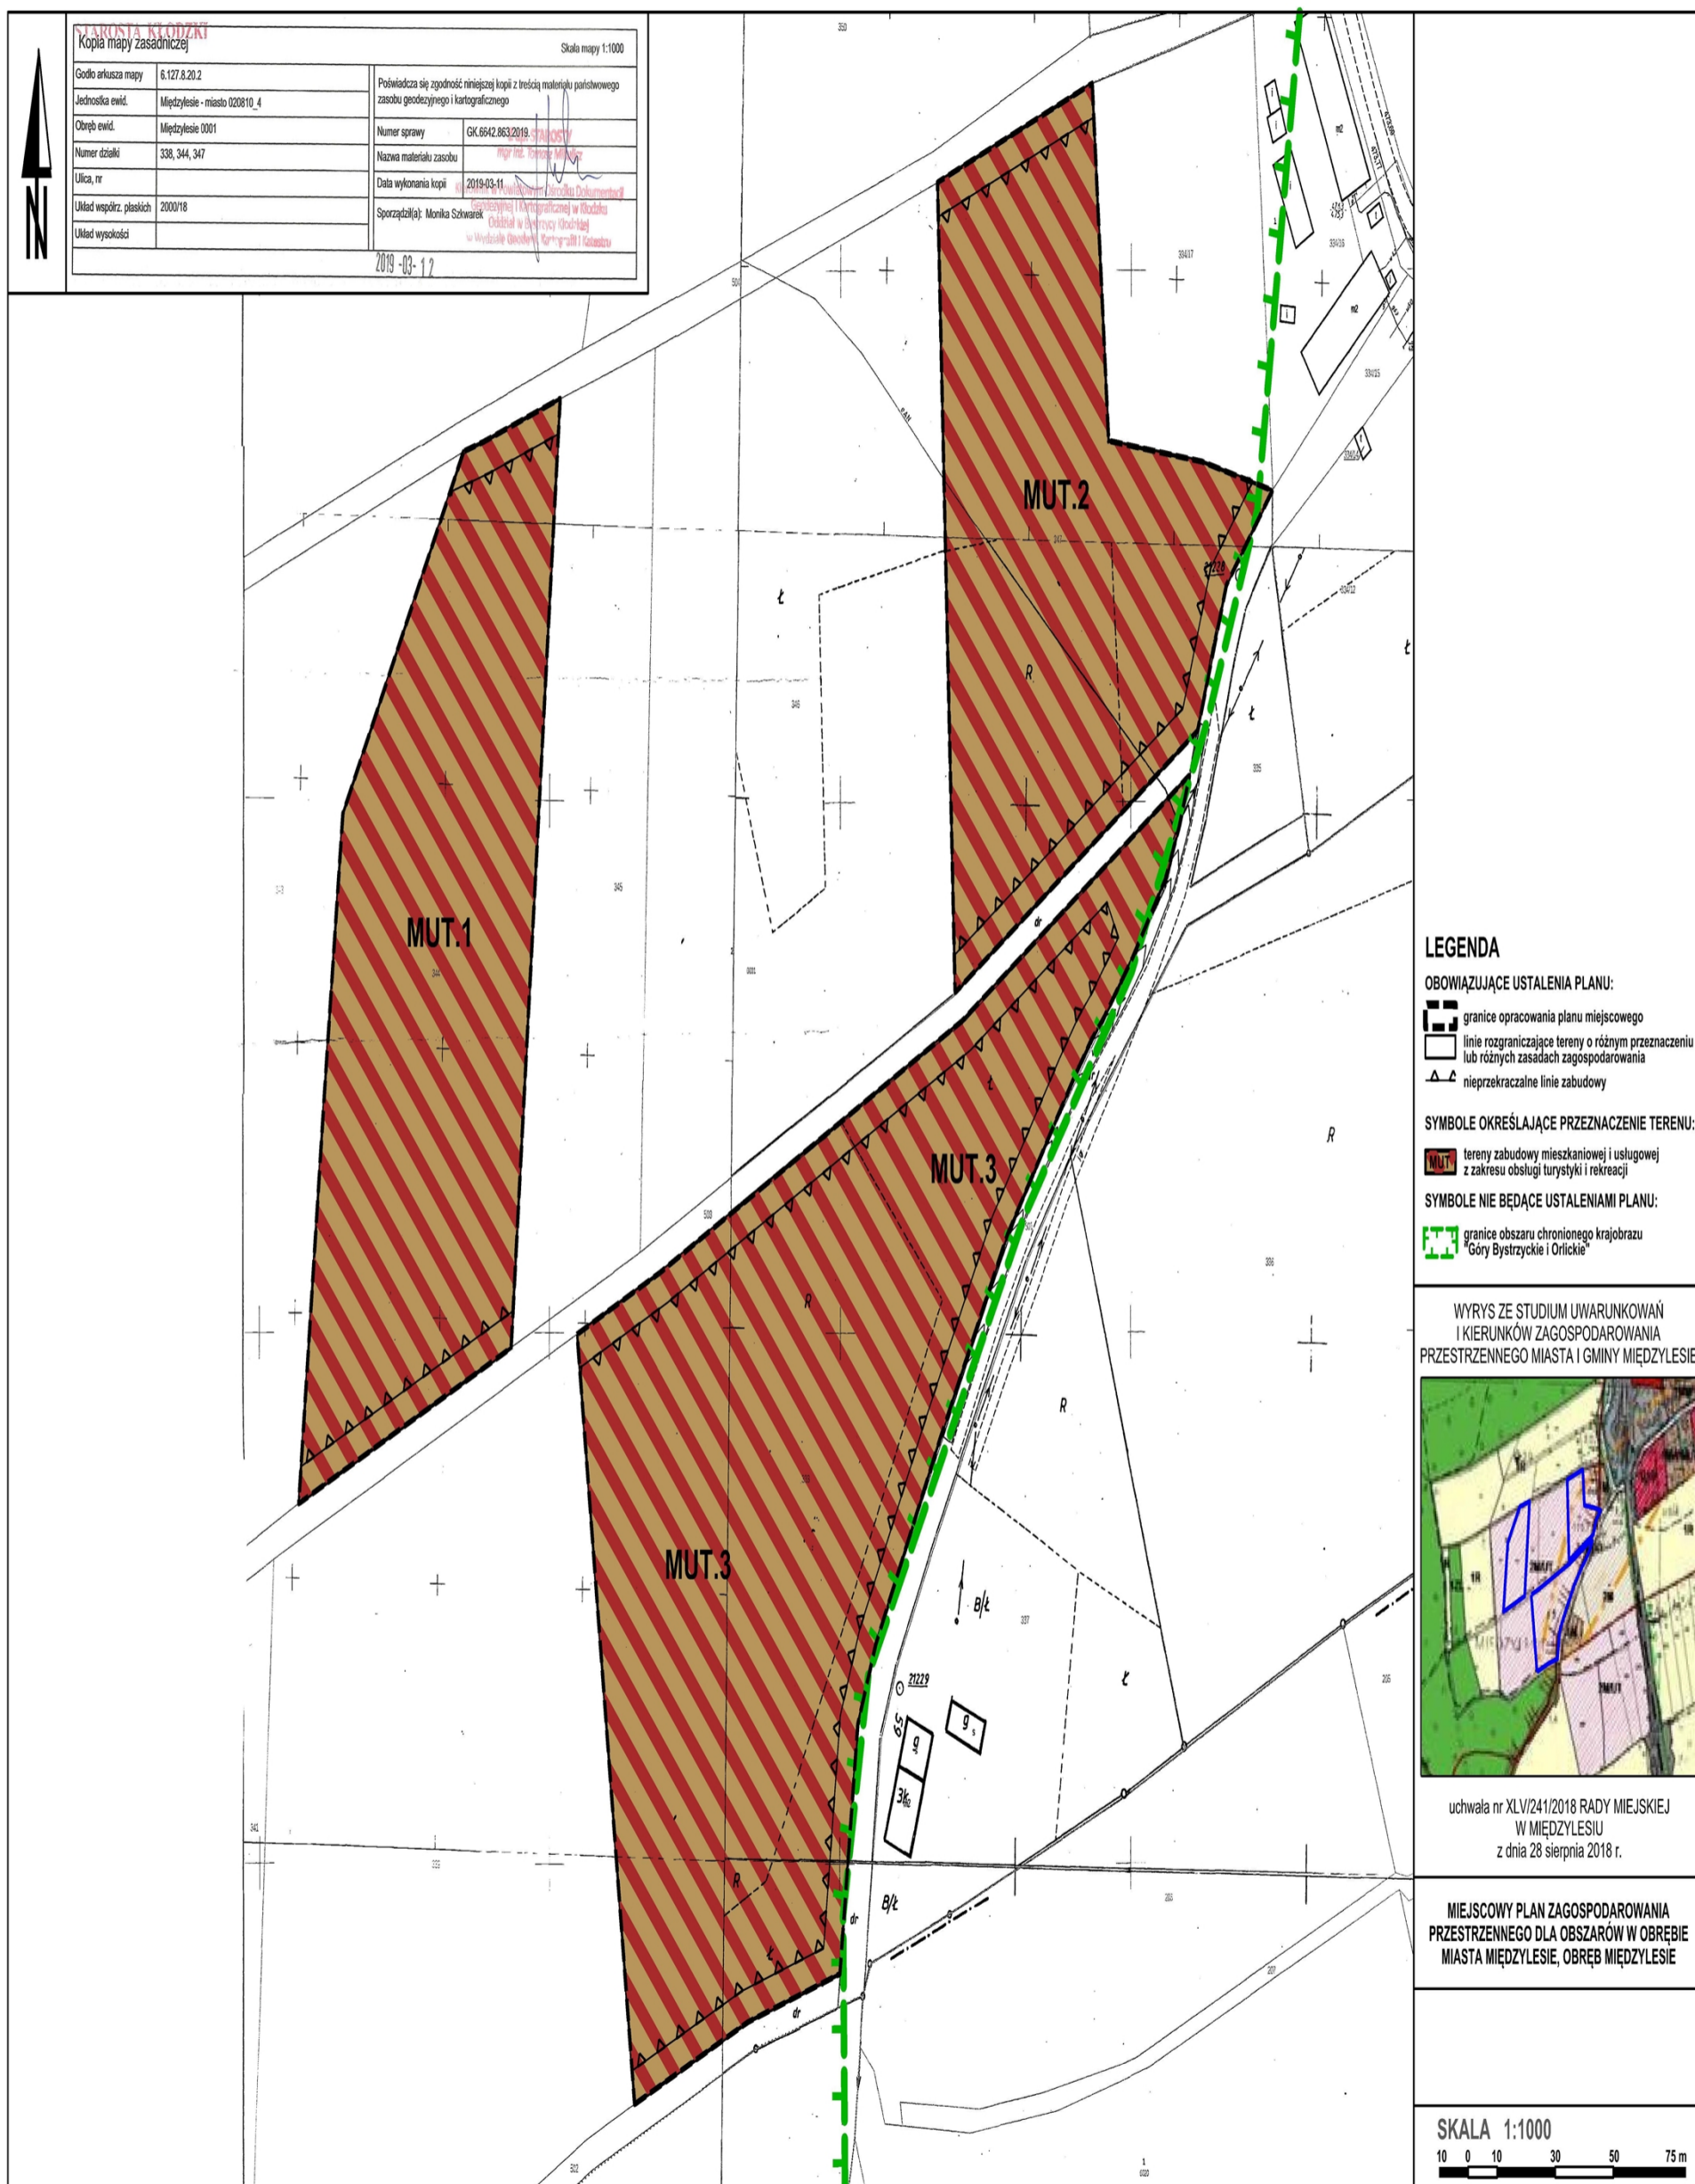

Załącznik Nr 2 do uchwały Nr XXVI/138/2020
Rady Miejskiej w Międzylesiu
z dnia 29 października 2020 r.

Rozstrzygnięcie o sposobie rozpatrzenia uwag wniesionych do projektu miejscowego planu

Na podstawie art. 20 ust. 1 ustawy z dnia 27 marca 2003 r. o planowaniu i zagospodarowaniu przestrzennym (Dz. U. z 2020 r., poz. 293) rozstrzyga się co następuje:

1. Do **miejscowego planu zagospodarowania przestrzennego dla obszaru w obrębie miasta Międzylesie - rejon ulicy Wojska Polskiego** wyłożonego do publicznego wglądu w dniach od 25 czerwca 2020 r. do 27 lipca 2020 r. wraz z prognozą oddziaływania ustaleń miejscowego planu na środowisko, w ustawowym nieprzekraczalnym terminie składania uwag do dnia 10 sierpnia 2020 r. nie wpłynęła żadna uwaga. W związku tym nie rozstrzyga się o sposobie ich rozpatrzenia.

Załącznik Nr 3 do uchwały Nr XXVI/138/2020
Rady Miejskiej w Międzylesiu
z dnia 29 października 2020 r.

Rozstrzygnięcie o sposobie realizacji zapisanych w planie inwestycji z zakresu infrastruktury technicznej, które należą do zadań własnych gminy oraz zasadach ich finansowania, zgodnie z przepisami o finansach publicznych

Na podstawie art. 20 ust. 1 ustawy z dnia 27 marca 2003 r. o planowaniu i zagospodarowaniu przestrzennym (Dz. U. z 2020 r., poz. 293) rozstrzyga się co następuje:

1. Z ustaleń zawartych w uchwale miejscowego planu zagospodarowania przestrzennego **dla obszaru w obrębie miasta Międzylesie - rejon ulicy Wojska Polskiego** oraz z przeprowadzonej analizy i wykonanej prognozy skutków finansowych uchwalenia miejscowego planu wynika, iż jego przyjęcie nie pociągnie za sobą wydatków z budżetu gminy w zakresie realizacji przedsięwzięć należących do zadań własnych gminy.