# DZIENNIK URZĘDOWY
## WOJEWÓDZTWA DOLNOŚLĄSKIEGO

Wrocław, dnia 16 listopada 2020 r.

Poz. 6174

Elektronicznie podpisany przez:
Agnieszka Augustynowicz
Data: 16.11.2020 13:27:15

**UCHWAŁA NR XXVII/227/20**
**RADY MIEJSKIEJ W OBORNIKACH ŚLĄSKICH**

z dnia 30 października 2020 r.

**w sprawie uchwalenia miejscowego planu zagospodarowania przestrzennego gminy Oborniki Śląskie dla obrębów Golędzinów, Kowale, Osola, Pęgów, Przecławice, Rościsławice, Siemianice, Bagno, Uraz, Wilczyn, Zajączków**

Na podstawie art. 18 ust. 2 pkt 5 ustawy z dnia 8 marca 1990 r. o samorządzie gminnym (t.j. Dz. U. z 2020 r., poz. 713) i art. 20 ust. 1 ustawy z dnia 27 marca 2003 r. o planowaniu i zagospodarowaniu przestrzennym (t.j. Dz. U. 2020 r., poz. 293 z późn. zm.), oraz na podstawie uchwały Rady Miejskiej w Obornikach Śląskich nr XIII/83/19 z dnia 25 kwietnia 2019 r., w sprawie przystąpienia do sporządzenia miejscowego planu zagospodarowania przestrzennego gminy Oborniki Śląskie dla obrębów Golędzinów, Kowale, Osola, Pęgów, Przecławice, Rościsławice, Siemianice, Bagno, Uraz, Wilczyn, Zajączków; po stwierdzeniu, że ustalenia niniejszego planu nie naruszają ustaleń studium uwarunkowań i kierunków zagospodarowania przestrzennego gminy Oborniki Śląskie zatwierdzonego uchwałą nr XXIV/187/12 z dnia 29 października 2012 r. i zmienionego uchwałą nr XX/147/16 z dnia 28 stycznia 2016 roku oraz uchwałą nr XV/140/19 z dnia 29 listopada 2019 roku, uchwala się, co następuje:

**Rozdział 1.**
**Przepisy ogólne**

**§ 1.** 1. Uchwala się miejscowy plan zagospodarowania przestrzennego gminy Oborniki Śląskie dla obrębu Zajączków zwany dalej planem.

2. Granice obszaru objętego planem, o których mowa w ust.1 wyznaczone są na rysunku planu.

3. Integralną częścią ustaleń planu stanowiącą treść niniejszej uchwały jest załącznik nr 1 – rysunek planu w skali 1:1000.

4. Rozstrzygnięcie o sposobie realizacji zapisanych w planie inwestycji z zakresu infrastruktury technicznej należących do zadań własnych gminy stanowi załącznik nr 2.

5. Rozstrzygnięcie dotyczące sposobu rozpatrzenia uwag wniesionych do projektu planu stanowi załącznik nr 3.

**§ 2.** Ilekroć w dalszych przepisach niniejszej uchwały jest mowa o:

1) **terenie** – należy przez to rozumieć obszar wyznaczony na rysunku planu liniami rozgraniczającymi;

2) **powierzchni zabudowy** – należy przez to rozumieć powierzchnię zajętą przez budynek w stanie wykończonym wyznaczoną przez zewnętrzny obrys ścian budynku, do której nie wlicza się powierzchni elementów takich jak: schody zewnętrzne, rampy zewnętrzne, daszki, markizy itp.;

3) **przeznaczeniu podstawowym terenu** – należy przez to rozumieć funkcję wyznaczoną do lokalizacji w danym terenie, która w ramach realizacji planu winna stać się dominującą formą wykorzystania terenu;

wprowadzenie innych niż podstawowa funkcji jest dopuszczalne wyłącznie pod warunkiem spełnienia ustaleń szczegółowych niniejszej uchwały;

4) **przeznaczeniu uzupełniającym terenu** – należy przez to rozumieć działalność inną niż podstawowa, dopuszczoną do lokalizacji na danym terenie przy spełnieniu dodatkowych warunków, oraz wcześniejszej lub równoczesnej realizacji przeznaczenia podstawowego;

5) **nieprzekraczalnych liniach zabudowy** – należy przez to rozumieć linię wyznaczoną na rysunku planu, która nie może być przekroczona przez frontową ścianę budynku. Linię tą przekroczyć mogą o nie więcej niż 2 m, jedynie wysunięte zadaszenia, schody, ganki, balkony, wykusze i wiaty. Nieprzekraczalna linia zabudowy nie dotyczy budynków istniejących w dniu wejścia w życie planu. Dla terenów, dla których nie została ona określona stosować należy ogólne zasady lokalizacji budynków określone w przepisach odrębnych;

6) **dachu płaskim** – należy przez to rozumieć dach o nachyleniu połaci nie większym niż 12°;

7) **wysokości budynku -** należy przez to rozumieć wysokość mierzoną od poziomu terenu przy najniżej położonym wejściu do budynku, do najwyżej położonej krawędzi dachu (kalenicy);

8) **usługach** – należy przez to rozumieć obiekty służące obsłudze ludności, w szczególności z zakresu handlu, gastronomii, ochrony zdrowia, okresowego pobytu ludzi, opieki i pomocy społecznej, opieki nad dziećmi;

9) **zabudowa wielorodzinna**- budynek mieszkalny wielorodzinny mieszczący od 3 do 6 mieszkań;

10) **stanowisku do parkowania** - należy przez to rozumieć stanowisko służące do parkowania pojazdów samochodowych - zewnętrzne lub garażowe.

**§ 3.** 1. Następujące oznaczenia graficzne rysunku planu są obowiązującymi ustaleniami planu:

1) granica opracowania planu;

2) linie rozgraniczające tereny o różnym przeznaczeniu lub różnych zasadach zagospodarowania;

3) symbole funkcji określające przeznaczenie terenów;

4) nieprzekraczalne linie zabudowy;

5) strefa "OW" ochrony konserwatorskiej;

6) stanowisko archeologiczne.

2. Pozostałe oznaczenia graficzne na rysunku planu mają charakter informacyjny.

**§ 4.** W planie nie określa się:

1) sposobu i terminu tymczasowego zagospodarowania, urządzania i użytkowania terenów;

2) granic i sposobu zagospodarowania terenów lub obiektów podlegających ochronie, ustalonych na podstawie odrębnych przepisów, w tym terenów górniczych oraz obszarów osuwania się mas ziemnych, krajobrazów priorytetowych określonych w audycie krajobrazowym oraz w planach zagospodarowania przestrzennego województwa - ze względu na brak takich terenów;

3) wymagań wynikających z potrzeb kształtowania przestrzeni publicznych – ze względu na brak takich terenów;

4) granic i sposobów zagospodarowania terenów lub obiektów podlegających ochronie, ustalonych na podstawie odrębnych przepisów, w tym obszarów szczególnie zagrożonych powodzią.

## Rozdział 2.
## Ustalenia ogólne planu

**§ 5.** Ustala się zasady ochrony i kształtowania ładu przestrzennego:

1) na terenie objętym planem, dopuszcza się:

a) lokalizację urządzeń budowlanych,

b) lokalizację dróg wewnętrznych, dróg pożarowych, parkingów, zieleni urządzonej;

2) na terenie objętym planem dla sieci, urządzeń i obiektów infrastruktury technicznej i komunikacji nie obowiązują linie zabudowy oraz ustalenia dla terenów, dotyczące:

- intensywności zabudowy,
- minimalnej powierzchni biologicznie czynnej,
- maksymalnej powierzchni zabudowy,
- wysokości zabudowy.

**§ 6.** Ustala się zasady ochrony środowiska, przyrody i krajobrazu:

1) uciążliwość prowadzonej działalności gospodarczej nie może przekroczyć wartości dopuszczalnych na granicy terenu, do którego inwestor posiada tytuł prawny;

2) uciążliwość prowadzonej działalności gospodarczej w zakresie emisji hałasu, zanieczyszczenia powietrza, promieniowania elektromagnetycznego oraz zanieczyszczenia gruntu i wód, nie może powodować przekroczeń obowiązujących standardów środowiskowych określonych w przepisach odrębnych;

3) stosownie do przepisów odrębnych dotyczących ochrony środowiska w zakresie ochrony przed hałasem, na obszarze objętym planem wskazuje się tereny:

a) oznaczone symbolem MN, MN/U, MW/U – zaliczone do terenów pod zabudowę mieszkaniową.

**§ 7.** Ustala się zasady modernizacji, rozbudowy i budowy systemów infrastruktury technicznej:

1) zaopatrzenie w wodę z sieci wodociągowej zgodnie z przepisami odrębnymi;

2) dopuszcza się pobór wody z własnych ujęć wodnych, zgodnie z przepisami odrębnymi;

3) odprowadzenie ścieków zgodnie z przepisami odrębnymi; przy czym dopuszcza się realizację szamb i przydomowych oczyszczalni ścieków;

4) oprowadzenie wód opadowych zgodnie z przepisami odrębnymi;

5) sieci i przyłącza infrastruktury energetycznej, telekomunikacyjnej i teleinformatycznej prowadzić jako kablowe, dopuszcza się linie napowietrzne lub napowietrzno-kablowe;

6) ustala się zaopatrzenie budynków w energię elektryczną z sieci elektroenergetycznej;

7) zaopatrzenie w energię cieplną zostanie zapewnione z indywidualnych źródeł ciepła;

8) dopuszcza się pozyskiwanie energii ze źródeł alternatywnych o mocy do 100 kW zgodnie z przepisami odrębnymi z wyłączeniem farm wiatrowych;

9) zaopatrzenie w gaz:

a) dopuszcza się zaopatrzenie w gaz z rozdzielczej sieci gazowej,

b) budowa dystrybucyjnej sieci gazowej następować będzie w oparciu o przepisy odrębne,

c) dopuszcza się zaopatrzenie ze zbiorników na gaz płynny;

10) dopuszcza się modernizację i przebudowę istniejących sieci i urządzeń infrastruktury technicznej z zachowaniem warunków wynikających z przepisów odrębnych, nie naruszające wyznaczonego podstawowego przeznaczenia terenu.

**§ 8.** 1. Ustala się zasady modernizacji, rozbudowy i budowy systemów komunikacji:

1) dla obsługi komunikacyjnej obszaru objętego planem wyznacza się tereny **dróg dojazdowych** oznaczonych na rysunku planu symbolem **KDD:**

a) przeznaczenie podstawowe: tereny dróg dojazdowych publicznych;

b) przeznaczenie uzupełniające:

- zieleń towarzysząca, chodniki, drogi rowerowe,
- sieci i urządzeń infrastruktury technicznej.

2. Ustala się obowiązek zapewnienia poszczególnym terenom właściwej ilości stanowisk do parkowania, w tym dla pojazdów zaopatrzonych w kartę parkingową w ilości nie mniejszej niż:

1) 1 miejsce na każde rozpoczęte 100 $m^2$ powierzchni użytkowej funkcji usługowej zlokalizowanej na terenie zabudowy mieszkaniowej jednorodzinnej lub wielorodzinnej;

2) 1 miejsce na mieszkanie w zabudowie jednorodzinnej i wielorodzinnej;

3) dla zabudowy usługowej – minimum 2.

**§ 9.** W zakresie ustalenia zasad ochrony dziedzictwa kulturowego i zabytków, w tym krajobrazów kulturowych oraz dóbr kultury współczesnej:

1) wyznacza się na rysunku planu strefę „OW" ochrony konserwatorskiej dla ochrony zabytków archeologicznych, równoznaczną z obszarem ujętym w ewidencji zabytków dla obrębu Zajączków. Dla inwestycji związanych z pracami ziemnymi, wymagane jest przeprowadzenie badań archeologicznych, zgodnie z przepisami odrębnymi;

2) obejmuje się ochroną stanowisko archeologiczne 1/61/77-27 AZP osada- późne średniowiecze, dla którego obowiązują właściwe przepisy odrębne.

**§ 10.** Ustala się szczegółowe zasady i warunki scalania i podziału nieruchomości objętych planem miejscowym:

1) powierzchnia działki na terenie oznaczonym symbolem MN, MN/U oraz MW/U nie może być mniejsza niż 1000 $m^2$;

2) szerokość frontu działki nie może być mniejsza niż 5 m;

3) kąt położenia granicy działki w stosunku do pasa drogowego nie może być mniejszy niż 60 stopni;

4) pod obiekty i urządzenia infrastruktury technicznej oraz w celu wytyczenia dróg, ciągów pieszych oraz miejsc postojowych dopuszcza się na obszarze planu wydzielanie działek o wielkościach i na warunkach wynikających z przepisów odrębnych;

5) dopuszcza się, w obrębie terenów wydzielenie działek na cele dróg wewnętrznych o minimalnej szerokości 8 m.

## Rozdział 3.
## Ustalenia szczegółowe planu

**§ 11.** Określa się **tereny zabudowy mieszkaniowej jednorodzinnej** oznaczone symbolem: **MN/1:**

1) przeznaczenie podstawowe:

a) zabudowa mieszkaniowa jednorodzinna wolno stojąca;

2) przeznaczenie uzupełniające:

a) usługi wbudowane w części parterowej budynku mieszkalnego,

b) stanowiska do parkowania,

c) zieleń urządzona,

d) komunikacja drogowa o szer. min. 6 m, urządzenia komunikacji, parkingi,

e) sieci, urządzenia i obiekty infrastruktury technicznej;

3) zasady kształtowania zabudowy oraz wskaźników zagospodarowania terenu:

a) wysokość budynków mieszkalnych nie może przekroczyć 12 m,

b) wysokość budynków gospodarczych i garaży nie więcej niż 6 m,

c) obowiązuje pokrycie dachu z dachówki lub materiału dachówkopodobnego w kolorze ceglastym matowym, brązowym lub szarym,

d) obowiązują dachy dwuspadowe lub wielospadowe w układzie symetrycznym, połacie dachowe o spadkach $20^o$ -$45^o$,

e) dopuszcza się dachy płaskie i jednospadowe o dowolnym pokryciu,

f) maksymalna powierzchnia zabudowy do 40% powierzchni działki budowlanej,

g) minimalna powierzchnia biologicznie czynna nie mniej niż 30% powierzchni działki budowlanej,

h) intensywność zabudowy: minimalna 0,01, maksymalna 1,2,

4) minimalna powierzchnia nowo wydzielonej działki budowlanej 1000 $m^2$.

**§ 12.** Określa się **tereny zabudowy mieszkaniowej jednorodzinnej oraz usługowej** oznaczone symbolem **MN/U/1, MN/U/2:**

1) przeznaczenie podstawowe:

a) zabudowa mieszkaniowa jednorodzinna wolno stojąca,

b) zabudowa mieszkaniowa jednorodzinna wolno stojąca z nieuciążliwymi usługami, usługi wbudowane w części parterowej budynku mieszkalnego lub w formie wolno stojącej; w tym przeznaczenie całego budynku pod usługi;

2) przeznaczenie uzupełniające:

a) stanowiska do parkowania,

b) zieleń urządzona,

c) komunikacja drogowa o szer. min. 6 m,

d) sieci, urządzenia i obiekty infrastruktury technicznej;

3) zasady kształtowania zabudowy oraz wskaźników zagospodarowania terenu:

a) wysokość budynków mieszkalnych i usługowych nie może przekroczyć 14 m,

b) obowiązuje pokrycie dachu z dachówki w kolorze ceglastym matowym, brązowym lub szarym;

c) obowiązują dachy dwuspadowe lub wielospadowe w układzie symetrycznym, połacie dachowe o spadkach $20^o$ -$45^o$,

d) dopuszcza się dachy płaskie i jednospadowe o dowolnym pokryciu,

e) maksymalna powierzchnia zabudowy do 40% powierzchni działki budowlanej,

f) minimalna powierzchnia biologicznie czynna nie mniej niż 30% powierzchni działki budowlanej,

g) intensywność zabudowy: minimalna 0,01, maksymalna 1,2,

4) minimalna powierzchnia nowo wydzielonej działki budowlanej: 1000 $m^2$.

**§ 13.** Określa się **teren zabudowy mieszkaniowej wielorodzinnej oraz usługowej** oznaczone symbolem **MW/U/1:**

1) przeznaczenie podstawowe:

a) zabudowa mieszkaniowa wielorodzinna oraz usługi,

b) zabudowa usługowa;

2) przeznaczenie uzupełniające:

a) stanowiska do parkowania,

b) zieleń urządzona,

c) komunikacja drogowa o szer. min. 6 m,

d) sieci, urządzenia i obiekty infrastruktury technicznej;

3) zasady kształtowania zabudowy oraz wskaźników zagospodarowania terenu:

a) wysokość budynków mieszkalnych i usługowych nie może przekroczyć 4 kondygnacji nadziemnych i nie więcej niż 14 m,

b) obowiązuje pokrycie dachu z dachówki w kolorze ceglastym matowym, brązowym lub szarym;

c) obowiązują dachy dwuspadowe lub wielospadowe w układzie symetrycznym, połacie dachowe o spadkach $20^{o}$ -$45^{o}$,

d) dopuszcza się dachy płaskie i jednospadowe o dowolnym pokryciu,

e) maksymalna powierzchnia zabudowy do 40% powierzchni działki budowlanej,

f) minimalna powierzchnia biologicznie czynna nie mniej niż 30% powierzchni działki budowlanej,

g) intensywność zabudowy: minimalna 0,01, maksymalna 1,2,

4) minimalna powierzchnia nowo wydzielonej działki budowlanej: 1000 $m^2$.

**§ 14.** Określa się **tereny zieleni izolacyjnej** oznaczone symbolem **ZI/1- ZI/4:**

1) przeznaczenie podstawowe: zieleń izolacyjnej;

2) przeznaczenie uzupełniające:

a) sieci i urządzenia infrastruktury technicznej,

b) ciągi piesze;

3) dopuszcza się lokalizację urządzeń i elementów parkowo-wypoczynkowych i sportowo rekreacyjnych;

4) zasady zagospodarowania terenu: obowiązuje utrzymanie i pielęgnacja istniejącej zieleni, a powstałe ubytki oraz nowe nasadzenia zieleni należy dokonywać zgodnie z istniejącymi uwarunkowaniami przyrodniczymi.

**§ 15.** Określa się **teren kanalizacji** oznaczony symbolem **K/1:**

1) przeznaczenie podstawowe:

a) teren kanalizacji- dla lokalizacji separatorów związanych z infrastrukturą techniczną,

b) inne urządzenia infrastruktury technicznej;

2) przeznaczenie uzupełniające:

a) zieleń niska urządzona,

b) sieci, urządzenia i obiekty infrastruktury technicznej;

3) zasady kształtowania zabudowy oraz wskaźników zagospodarowania terenu:

a) wysokość budynków nie więcej niż 5 m,

b) obowiązuje pokrycie dachu dowolne,

c) dopuszcza się dachy płaskie i jednospadowe o dowolnym pokryciu.

**§ 16.** 1. Ustala się nieprzekraczalne linie zabudowy, w odległościach wskazanych na rysunku planu.

2. Nieprzekraczalne linie zabudowy nie dotyczą obiektów i urządzeń infrastruktury technicznej.

**§ 17.** Określa się stawkę procentową, na podstawie której ustala się opłatę, o której mowa w art. 36 ust. 4 ustawy z dnia 27 marca 2003 r. o planowaniu i zagospodarowaniu przestrzennym, w wysokości 30%.

## Rozdział 4.
## Przepisy końcowe

**§ 18.** Wykonanie niniejszej uchwały powierza się Burmistrzowi Obornik Śląskich.

**§ 19.** Niniejsza uchwała wchodzi w życie po upływie 14 dni od daty ogłoszenia.

Przewodnicząca Rady Miejskiej w Obornikach Śląskich:
**Agnieszka Zakęś**

Załącznik Nr 1 do uchwały Nr XXVII/227/20
Rady Miejskiej w Obornikach Śląskich
z dnia 30 października 2020 r.

# MIEJSCOWY PLAN ZAGOSPODAROWANIA PRZESTRZENNEGO DLA OBRĘBÓW GOLĘDZINÓW, KOWALE, OSOLA, PĘGÓW, PRZECŁAWICE, ROŚCISŁAWICE, URAZ, WILCZYN, ZAJĄCZKÓW

SKALA 1:1000

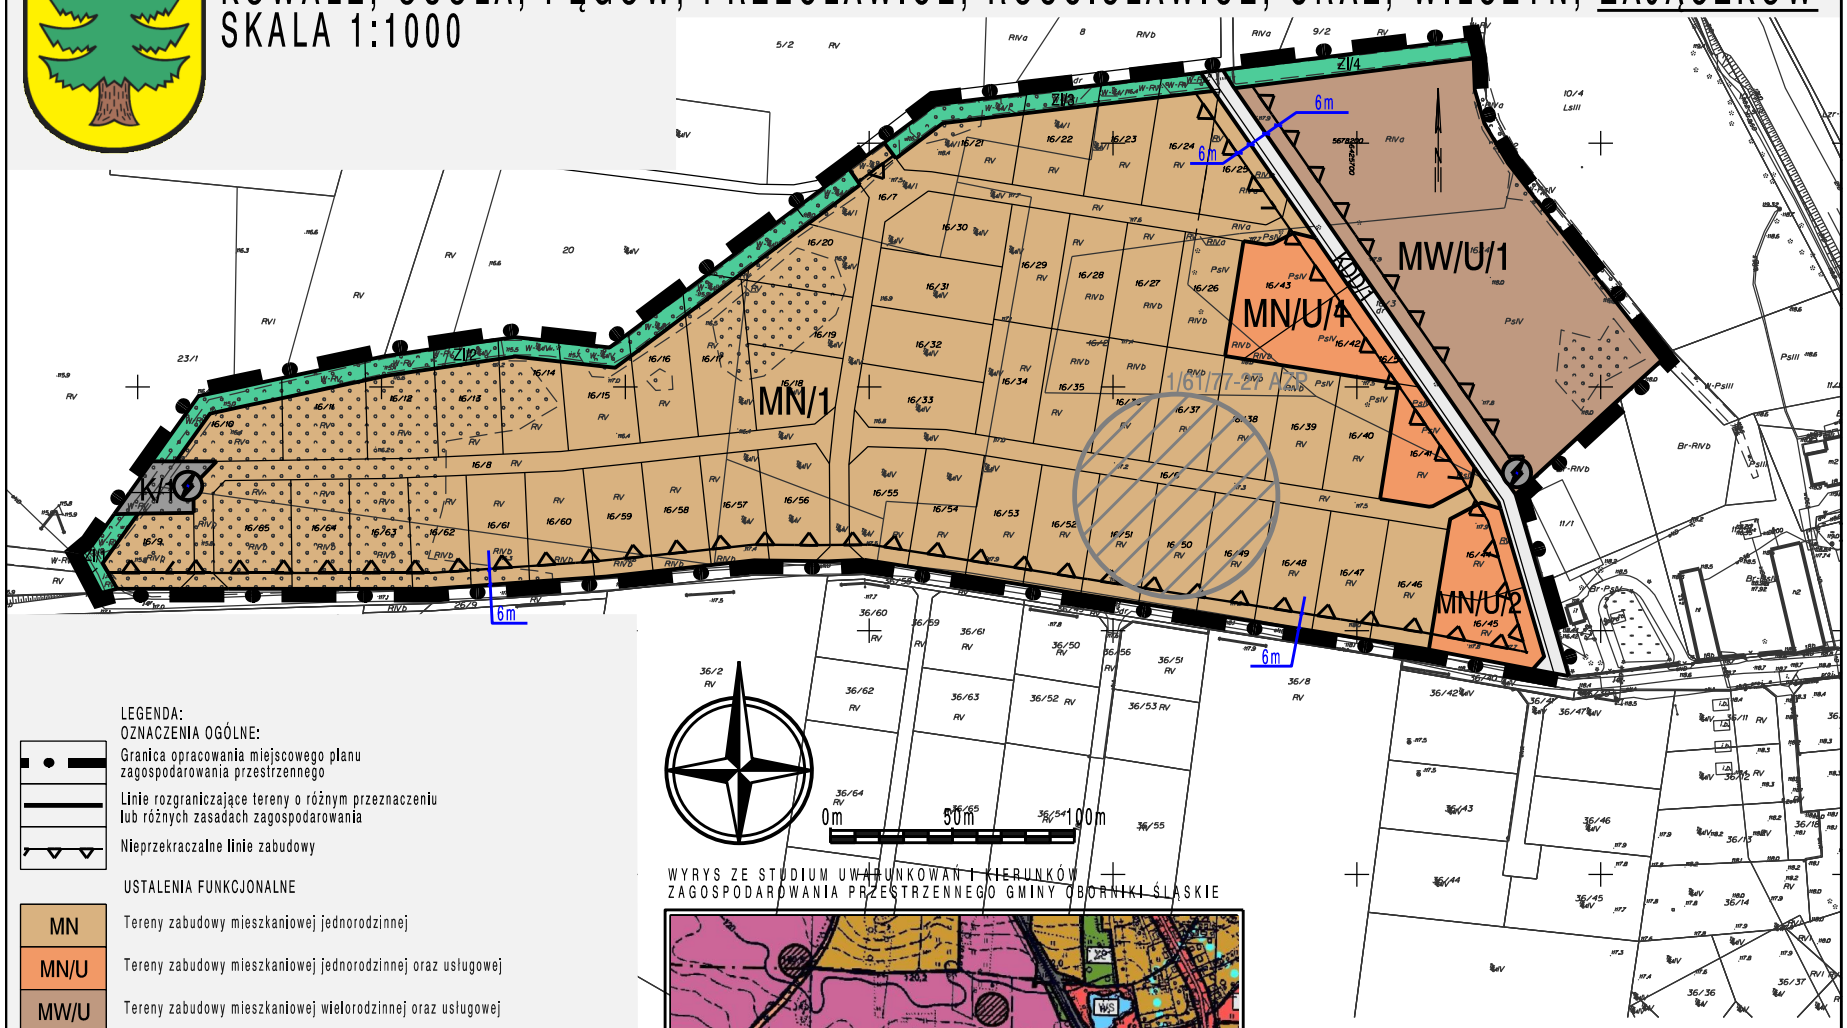


LEGENDA:

OZNACZENIA OGÓLNE:

- Granica opracowania miejscowego planu zagospodarowania przestrzennego
- Linie rozgraniczające tereny o różnym przeznaczeniu lub różnych zasadach zagospodarowania
- Nieprzekraczalne linie zabudowy

USTALENIA FUNKCJONALNE

- MN – Tereny zabudowy mieszkaniowej jednorodzinnej
- MN/U – Tereny zabudowy mieszkaniowej jednorodzinnej oraz usługowej
- MW/U – Tereny zabudowy mieszkaniowej wielorodzinnej oraz usługowej
- ZI – Tereny zieleni izolacyjnej
- K – Tereny kanalizacji
- KDD – Tereny dróg dojazdowych

ELEMENTY OCHRONY DZIEDZICTWA KULTUROWEGO

- 1/61/77-27 AZP – Stanowiska archeologiczne

Teren załącznika znajduje się w całości w granicach strefy ochrony konserwatorskiej "OW" dla ochrony zabytków archeologicznych

OZNACZENIA INFORMACYJNE

- Proponowane lokalizacje stacji transformatorowych

WYRYS ZE STUDIUM UWARUNKOWAŃ I KIERUNKÓW ZAGOSPODAROWANIA PRZESTRZENNEGO GMINY OBORNIKI ŚLĄSKIE

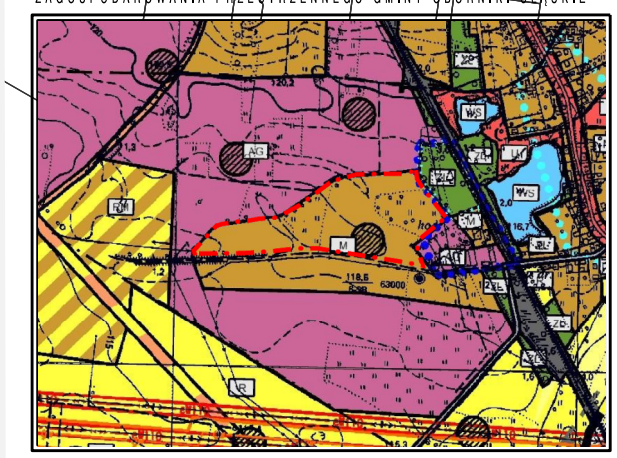

Załącznik nr 2 do uchwały nr XXVII/227/20
Rady Miejskiej w Obornikach Śląskich
z dnia 30 października 2020 r.

**ROZSTRZYGNIĘCIE O SPOSOBIE REALIZACJI, ZAPISANYCH W PLANIE, INWESTYCJI W ZAKRESIE INFRASTRUKTURY TECHNICZNEJ NALEŻĄCEJ DO ZADAŃ WŁASNYCH GMINY ORAZ ZASADACH ICH FINANSOWANIA**

Na podstawie art. 20 ust.1 ustawy o planowaniu i zagospodarowaniu przestrzennym (Dz. U. z 2020, poz. 293) Rada Miejska w Obornikach Śląskich rozstrzyga, co następuje:

1. W związku z uchwaleniem miejscowego planu zagospodarowania przestrzennego gminy Oborniki Śląskie dla obrębów Golędzinów, Kowale, Osola, Pęgów, Przecławice, Rościsławice, Siemianice, Bagno, Uraz, Wilczyn, **Zajączków** inwestycjami stanowiącymi zadanie własne gminy będzie realizacja celów określonych w w/w planie, o których mowa w prognozie skutków finansowych uchwalenia miejscowego planu zagospodarowania przestrzennego gminy Oborniki Śląskie dla obrębów Golędzinów, Kowale, Osola, Pęgów, Przecławice, Rościsławice, Siemianice, Bagno, Uraz, Wilczyn, **Zajączków**.

2. Zadania inwestycyjne, o których mowa powyżej, finansowane będą zgodnie z zasadami i zapisami określonymi w wieloletnich planach inwestycyjnych i finansowych gminy Oborniki Śląskie, wieloletnich planach rozwoju i modernizacji infrastruktury technicznej gminy Oborniki Śląskie.

Załącznik nr 3 do uchwały nr XXVII/227/20
Rady Miejskiej w Obornikach Śląskich
z dnia 30 października 2020 r.

**ROZSTRZYGNIĘCIE DOTYCZĄCE SPOSOBU ROZPATRZENIA UWAG NA PODSTAWIE ART. 20 UST. 1 WNIESIONYCH DO WYŁOŻONEGO DO PUBLICZNEGO WGLĄDU PROJEKTU MIEJSCOWEGO PLANU ZAGOSPODAROWANIA PRZESTRZENNEGO GMINY OBORNIKI ŚLĄSKIE DLA OBRĘBÓW GOLĘDZINÓW, KOWALE, OSOLA, PĘGÓW, PRZECŁAWICE, ROŚCISŁAWICE, SIEMIANICE, BAGNO, URAZ, WILCZYN, ZAJĄCZKÓW**

| Lp. | Data wpływu, uwagi | Nazwisko i imię, nazwa jednostki organizacyjnej i adres zgłaszającego uwagi | Treść uwagi | Oznaczenie nieruchomości, której dotyczy uwaga | Ustalenia projektu planu dla nieruchomości, której dotyczy uwaga | Rozstrzygnięcie wójta, burmistrza albo prezydenta miasta*) w sprawie rozpatrzenia uwagi | | Rozstrzygnięcie Rady Miejskiej | | Uwagi |
|---|---|---|---|---|---|---|---|---|---|---|
| | | | | | | uwaga uwzględniona | uwaga nieuwzględniona | uwaga uwzględniona | uwaga nieuwzględniona | |
| 1 | 2 | 3 | 4 | 5 | 6 | 7 | 8 | 9 | 10 | 11 |
| **W ustawowym terminie wyznaczonym w obwieszczeniu o wyłożeniu do publicznego wglądu projektu planu nie wpłynęły uwagi, które nie zostały uwzględnione.** | | | | | | | | | | |