



DZIENNIK URZĘDOWY

WOJEWÓDZTWA DOLNOŚLĄSKIEGO

Wrocław, dnia 24 lutego 2022 r.

Poz. 974

UCHWAŁA NR XL/395/2022 RADY GMINY ZŁOTORYJA

z dnia 21 lutego 2022 r.

w sprawie nadania nazwy ulicy Akacjowa we wsi Wilków

Na podstawie art. 18 ust. 2 pkt 13 ustawy z dnia 8 marca 1990 r. o samorządzie gminnym (Dz. U. z 2021 r. poz. 1372, ze zm.) Rada Gminy Złotoryja uchwala, co następuje:

§ 1. 1. Drodze wewnętrznej stanowiącej własność osoby fizycznej, położonej we wsi Wilków, w granicach działki nr 350/17, obręb Wilków, gmina Złotoryja nadaje się nazwę ulicy „Akacjowa”.


2. Przebieg ulicy określa załącznik graficzny do niniejszej uchwały.

§ 2. Wykonanie uchwały powierza się Wójtowi Gminy.

§ 3. Uchwała wchodzi w życie po upływie 14 dni od daty ogłoszenia w Dzienniku Urzędowym Województwa Dolnośląskiego.

Przewodniczący Rady Gminy:
Jacek Parański

Załącznik do uchwały nr XL/395/2022
Rady Gminy Złotoryja
z dnia 21 lutego 2022 r.

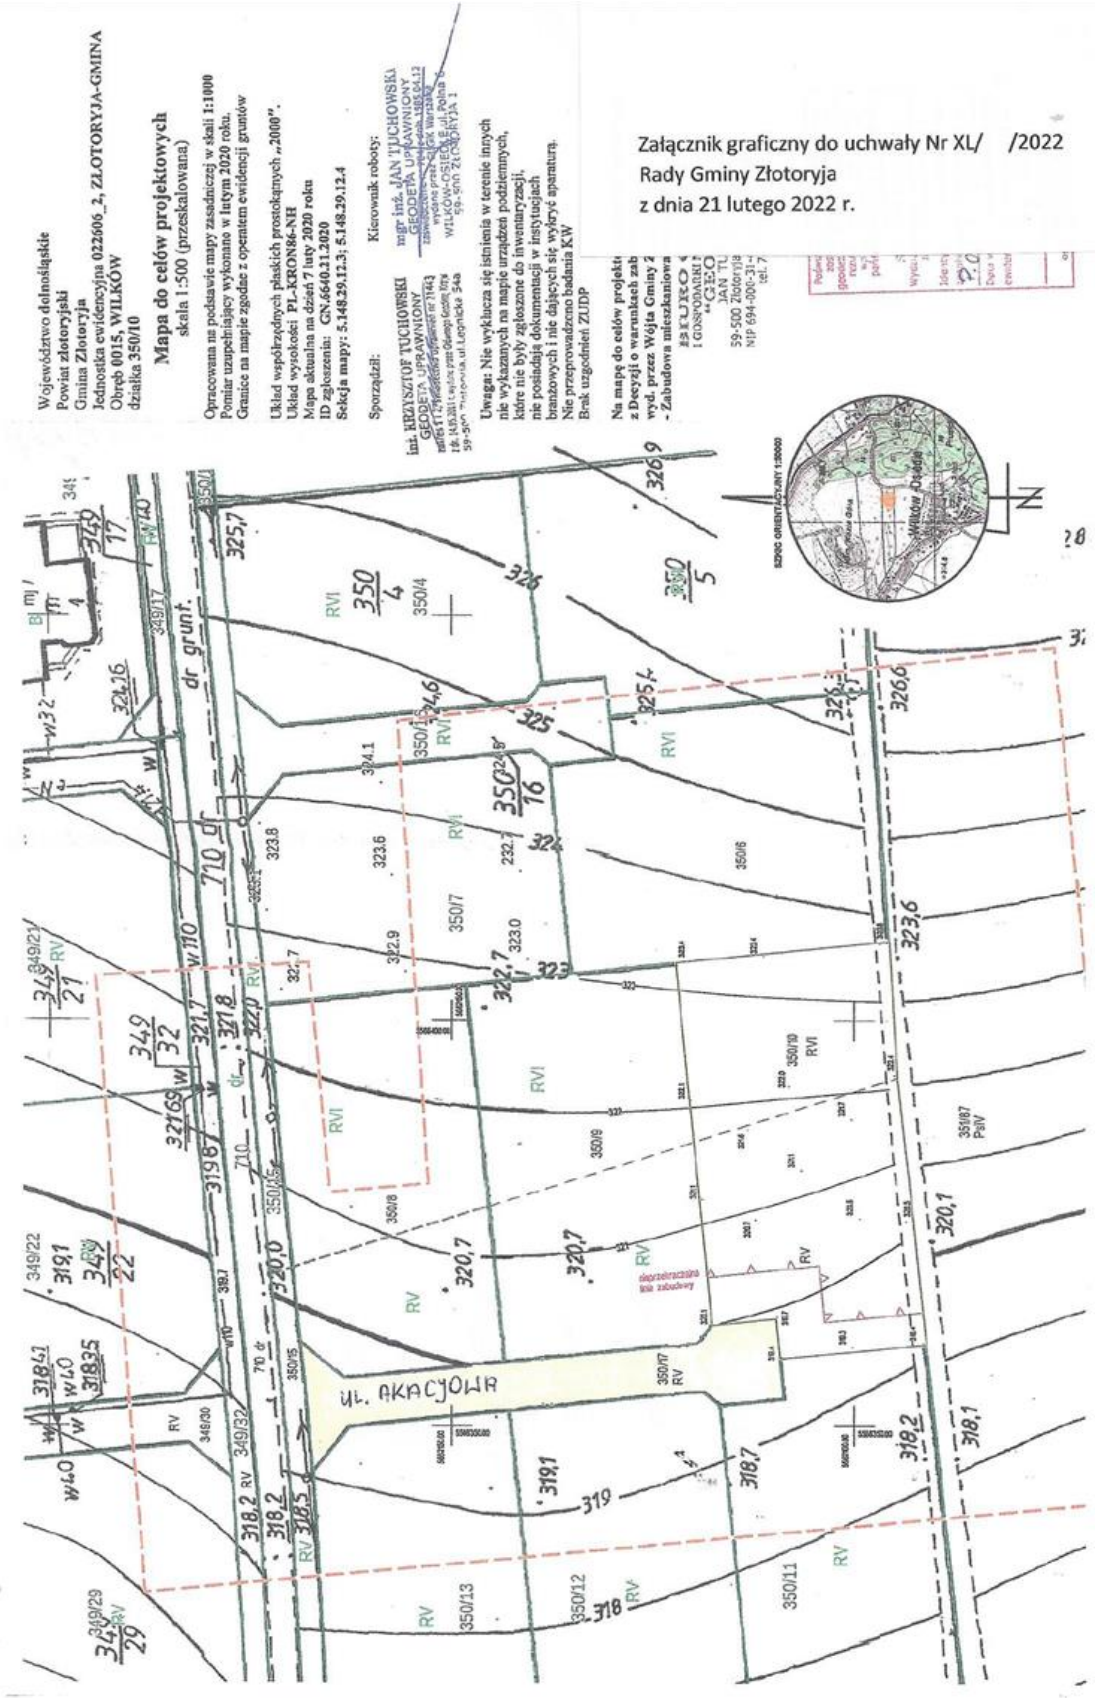

Województwo dolnośląskie
Powiat złotoryjski
Gmina Złotoryja
Jednostka ewidencyjna 022606_2, ZŁOTORYJA-GMINA
Obszr 0015, WILKÓW
działka 350/10

Mapa do celów projektowych
skala 1:500 (przeskalowana)

Opracowana na podstawie mapy zasadniczej w skali 1:1000
Pomiar uzupełniająco wykonano w lutym 2020 roku.
Granice na mapie zgodne z opisanem ewidencji gruntów

Układ współrzędnych płaskich prostokątnych „2000”
Układ wysokości PL-KRONS86-NH
Mapa aktualna na dzień 7 lutego 2020 roku
ID zgłoszenia: GN.6640.21.2020
Szkice mapy: 5.148.29.12.3; 5.148.29.12.4

Sporządził: Kierownik robót:
mgr inż. JAN TUCHOWSKI
mgr inż. JAN TUCHOWSKI
GEODETA UPRAWNIOWY
zamieszkały w Złotoryji, ul. Polna 2
18-140-201-1 wydział geodezyjny
59-500 Złotoryja, ul. Łopucka 54a
59-500 ZŁOTORYJA 1

Uwaga: Nie wyklucza się istnienia w terenie innych
nie wykazanych na mapie urządzeń podziemnych,
które nie były zgłoszone do inwentaryzacji,
nie posiadają dokumentacji w instytucjach
branżowych i nie dających się wykryć aparaturą.
Nie przeprowadzono badania KW
Brak uzgodnień ZUDDP

Załącznik graficzny do uchwały Nr XL/ /2022
Rady Gminy Złotoryja
z dnia 21 lutego 2022 r.

Na mapę do celów projektu
z Decyzji o warunkach zab
wyd. przez Wójta Gminy 2
- Zabudowa mieszkalniowa
48 LUKO 4
1 GOSPODARST
4 GEO
JAN TU
59-500 Złotoryja
NIP 694-000-31-
tel. 7

Profil	0
Podstawa	0
Wysokość	0
Identyfikacja	0
Opis	0
ewidencja	0
0	0