

UCHWAŁA Nr 394/V/32/2009
RADY MIEJSKIEJ KONSTANCIN-JEZIORNA

z dnia 31 sierpnia 2009 r.

w sprawie nadania nazwy ulicy we wsi Borowina gm. Konstancin – Jeziorna.

Na podstawie art. 18 ust. 2 pkt 13 ustawy z dnia 8 marca 1990r. o samorządzie gminnym (Dz.U. z 2001r. Nr 142, poz. 1591 z późn. zm.) Rada Miejska Konstancin-Jeziorna uchwala, co następuje:

§ 1.1. Rada Miejska Konstancin – Jeziorna nadaje części działki oznaczonej w ewidencji gruntów i budynków nr 52/1, położonej w obrębie Kawęczynek-Borowina gm. Konstancin – Jeziorna, będącą drogą we-wnętrzną nazwę, ulica Falista.

2. Ulica, o której mowa w ustępie 1 została zaznaczona na mapie stanowiącej załącznik do niniejszej uchwały.

§ 2. Wykonanie uchwały powierza się Burmistrzowi Gminy Konstancin-Jeziorna.

§ 3. Wydatki związane z zakupem i utrzymaniem tablic z nazwą ulicy oraz ustaleniem numerów porządkowych nieruchomości zostaną pokryte ze środków budżetu gminy: Dział 600, rozdział 60016, paragraf 4210 i 4300.

§ 4. Uchwała wchodzi w życie po upływie 14 dni od dnia ogłoszenia w Dzienniku Urzędowym Województwa Mazowieckiego.

Przewodniczący Rady Miejskiej:
Kazimierz Jańczuk

Wykaz powierzchni

Dane ewidencyjne gruntów	Nomenklatura prawna	Wzrost obiektu pow.	w granicach	pow. w ha
Obreń Nr rej. 52	Dec. Woj. w-skiego Nr 537 z dn. 07.08.1992 r. AWZ Nr WBG-p4/4511/gmkj/188/4/76	52/1	J-K-U-N-C-H-P-R-J	0,4385
G83				
G75				
G103				
G101				
G62	59/1	razem	J-K-U-N-C-H-P-R-J	0,7024
G61				
G84				
G84	59		J-K-U-N-C-H-P-R-J	1,1409

Powierzchnia słownie : jeden hektar tysiąc czterysta dziewięć metrów kwadratowych.

Rozbieżność powierzchni:

1. pow. dz. 52/1 wynosi 0,4385ha, a nie 0,43ha jak podano w Decyzji Woj. w-skiego Nr 537 z dn. 07.08.1992 r. i nie 0,41ha jak wynika z sumy dz. ew. 52, 53, 54.
2. pow. dz. 59/1 wynosi 0,7024ha, a nie 0,70ha jak podano w Decyzji Woj. w-skiego Nr 537 z dn. 07.08.1992 r. i nie 0,69ha jak wynika z sumy dz. ew. 59/1, 57/1, 58/1, 59.
3. pow. łączna dz. 52/1 i dz. 59/1 wynosi 1,1409ha, a nie 1,05ha jak podano w AWZ Nr WBG-p4/4511/gmkj/188/4/76


**PRZEWODNICY
RADY MIEJSKIEJ**
Kazimierz Jakubiak

STAROSTA PIASECZYŃSKI
Przewodniczący Rady Miejskiej w Piaseczynie, ul. Dworkowa 1, 05-632 Piaseczno.
Nis podlega art. 40 ust. 2 i ust. 3 ustawy z dnia 17 maja 1998 r. Prawo powołania i ustalenia kadencji rad i komisji powiatowych i wojewódzkich.
Dokument wpisany do ewidencji zasobu powiatowego.



mgr inż. Anita Wlarczyńska

Mapa sytuacyjna

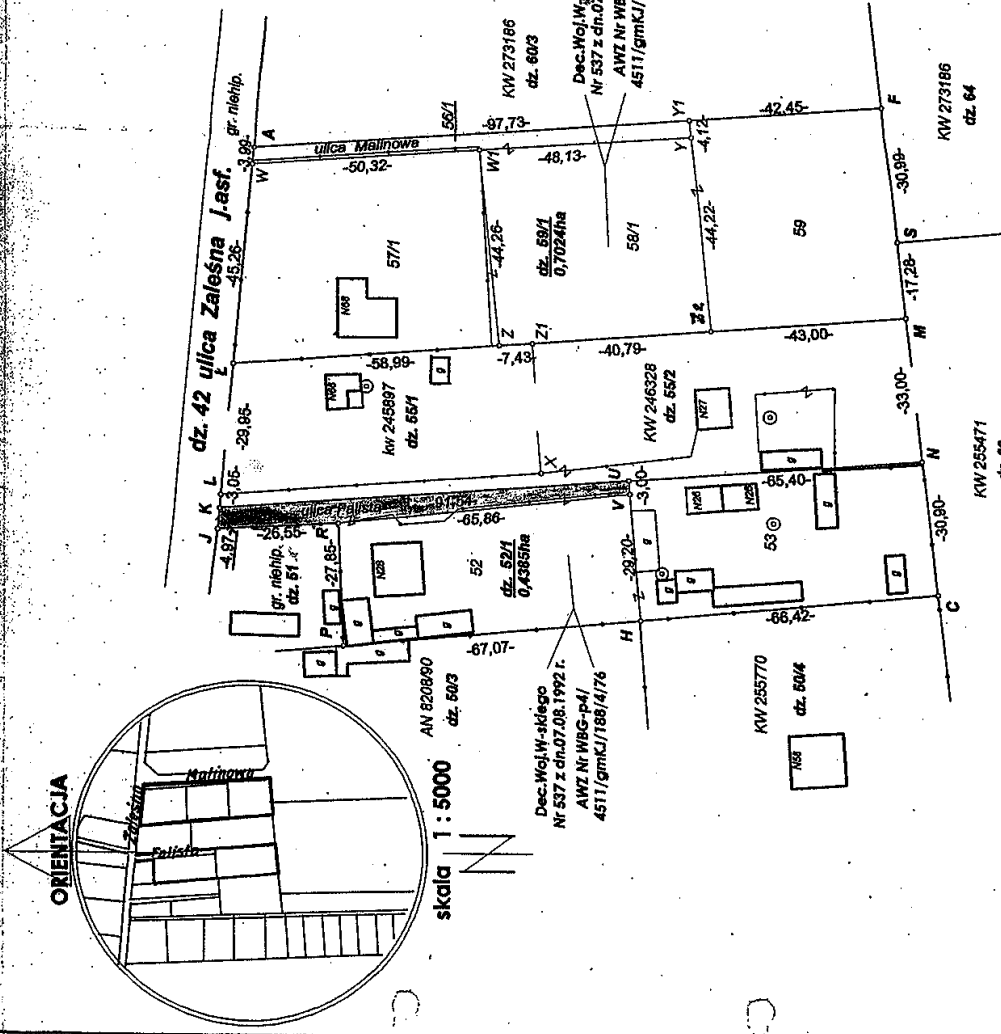

skala 1 : 5000

Działki 52, 53, 54 i 56/1, 57/1, 58/1, 59, takimiż Dec. Woj. w-skiego Nr 537 z dn. 07.08.1992 r. przywrócono stan prawny z przed zcałaniem : dz. 52, 53, 54 tworząc dz. 52/1 o pow. 0,43ha, a z dz. 56/1, 57/1, 58/1, 59 powstają dz. 59/1 o pow. 0,70ha

Działka 52/1 odpowiada daw. dz. 11 o pow. 0,40ha, a dz. 59/1 odpowiada daw. dz. 26 o pow. 0,45ha. Obie działki 11 i 26 o pow. 1,05ha są objęte AWZ Nr WBG-p4/4511/gmkj/188/4/76.

Skala 1:500

WOJEWÓDZTWO MAZOWIECKIE
powiat piaseczyński
gmina Konstancin - Jeziorna
wieś Kawęczynek Borowina, ul. Zależna

Mapę niniejszą na podstawie operatu ewidencji gruntów wsi Kawęczynek Borowina KEM E-75/80, mapy zasadniczej sekcja: 2513-14-03-4, operatu lech. KEM-239/79, 255/80, 334/85, 448/90, 1172/02, operatu scaleniowego wsi Kawęczynek Borowina oraz pomiaru własnego z listopada 2005r. wykonał inż. geodeta Stanisław Kwapisiewicz, (uprawnienia nr 459).
Stanisław Kwapisiewicz
inż. STANISŁAW KWAPISIEWICZ
ul. Piłsudskiego 17, 05-632 Piaseczno
Ks. rob. 16/04/05
Warszawa, df. 23.11.2005 r.
Tel. 823-14-95

