



DZIENNIK URZĘDOWY

WOJEWÓDZTWA MAZOWIECKIEGO

Warszawa, dnia 19 czerwca 2012 r.

Poz. 4825

UCHWAŁA Nr XVIII/187/2012

RADY MIASTA MŁAWA

z dnia 29 maja 2012 r.

w sprawie nadania nazwy ulicy.


Na podstawie art. 18 ust. 2 pkt 13 ustawy z dnia 8 marca 1990r. o samorządzie gminnym (Dz.U. z 2001r. Nr 142, poz. 1591 z późn. zm.) Rada Miasta Mława uchwała, co następuje:

§ 1. Rada Miasta Mława postanawia nadać nazwę Jerzego Mandyća ulicy położonej pomiędzy ul. Zabrody i przedłużeniem ul. Smolarnia, równoległe do ul. Powstania Warszawskiego, na części działek nr nr 894, 895/6, zgodnie z oznaczeniem na wyrysie z mapy w skali 1:2000, stanowiącym załącznik do niniejszej uchwały.

§ 2. Wykonanie uchwały powierza się Burmistrzowi Miasta Mława.

§ 3. Uchwała wchodzi w życie po upływie 14 dni od daty jej ogłoszenia w Dzienniku Urzędowym Województwa Mazowieckiego.

Przewodniczący Rady Miasta:
inż. Krzysztof Wasilowski

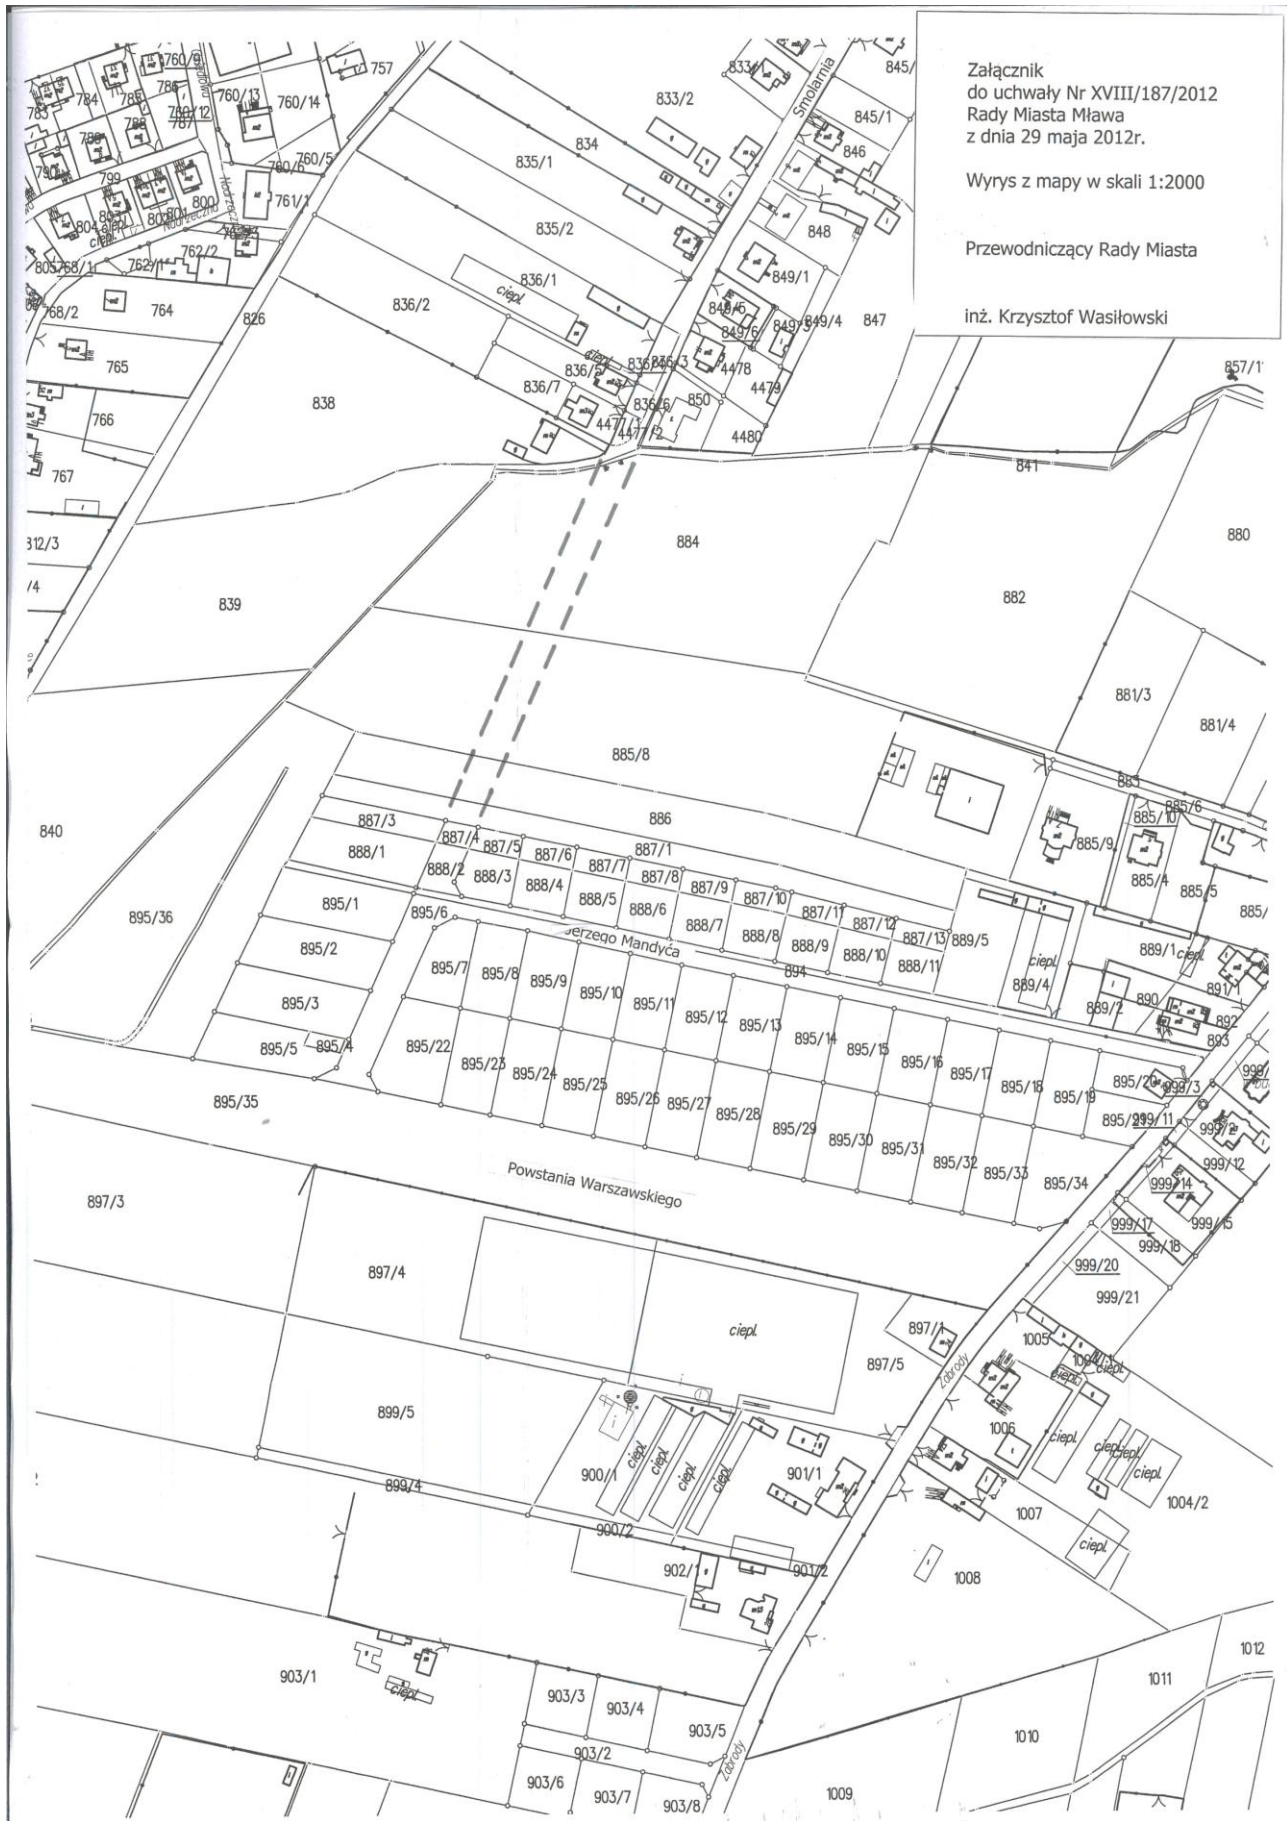

Załącznik
do uchwały Nr XVIII/187/2012
Rady Miasta Mława
z dnia 29 maja 2012r.

Wyrzys z mapy w skali 1:2000

Przewodniczący Rady Miasta

inż. Krzysztof Wasilowski