



# DZIENNIK URZĘDOWY

## WOJEWÓDZTWA MAZOWIECKIEGO

---

Warszawa, dnia 13 maja 2014 r.

Poz. 4854

### UCHWAŁA NR LI/320/14 RADY MIASTA I GMINY ŁOSICE

z dnia 11 kwietnia 2014 r.

#### **w sprawie nadania nazwy rondu w Łosicach.**

Na podstawie art. 18 ust. 2 pkt. 13 ustawy z dnia 8 marca 1990 roku o samorządzie gminnym /Dz. U. z 2013 r. poz. 594 z późn. zm./ - Rada Miasta i Gminy Łosice uchwala, co następuje:

§ 1. 1. Rondu zlokalizowanemu u zbiegu ulic Marszałka Józefa Piłsudskiego i Powstania Styczniowego w Łosicach nadaje się nazwę Rondo Świętego Jana Pawła II.

2. Usytuowanie ronda, o którym mowa w ust. 1 oznaczono na mapie stanowiącej załącznik do uchwały.

§ 2. Wykonanie uchwały powierza się Burmistrzowi Miasta i Gminy Łosice.

§ 3. Uchwała wchodzi w życie po 14 dniach od dnia ogłoszenia w Dzienniku Urzędowym Województwa Mazowieckiego.

Przewodniczący Rady Miasta i Gminy

**Zbigniew Jaszczuk**

**KOPIA MAPY ZASADNICZEJ**


Skala 1:500

Arkusz: 8.173.09.15.4.2

Obszar: 0001 Miasto Łosice

Jednostka ewidencyjna : 141002\_4 Miasto Łosice

Poświadczam zgodność niniejszej kopii z treścią materiału państwowego zasobu geodezyjnego i kartograficznego	
Organ prowadzący państwowy zasób geodezyjny i kartograficzny	STAROSTA ŁOSIC ul. Narutowicza 6 08-200 Poz. 4854
Nazwa materiału zasobu	mapa zasadnicza
identyfikator ewidencyjny materiału zasobu	P. 1410. 2005.14
Data wykonania kopii	2014 -04- 08
Imię, nazwisko i podpis osoby reprezentującej organ	<b>Z up. STAROSTY</b> <i>E. Matusz</i> mgr inż. Ewa Matusz Referent w Referacie Geodezji, Katastru i Nieruchomości

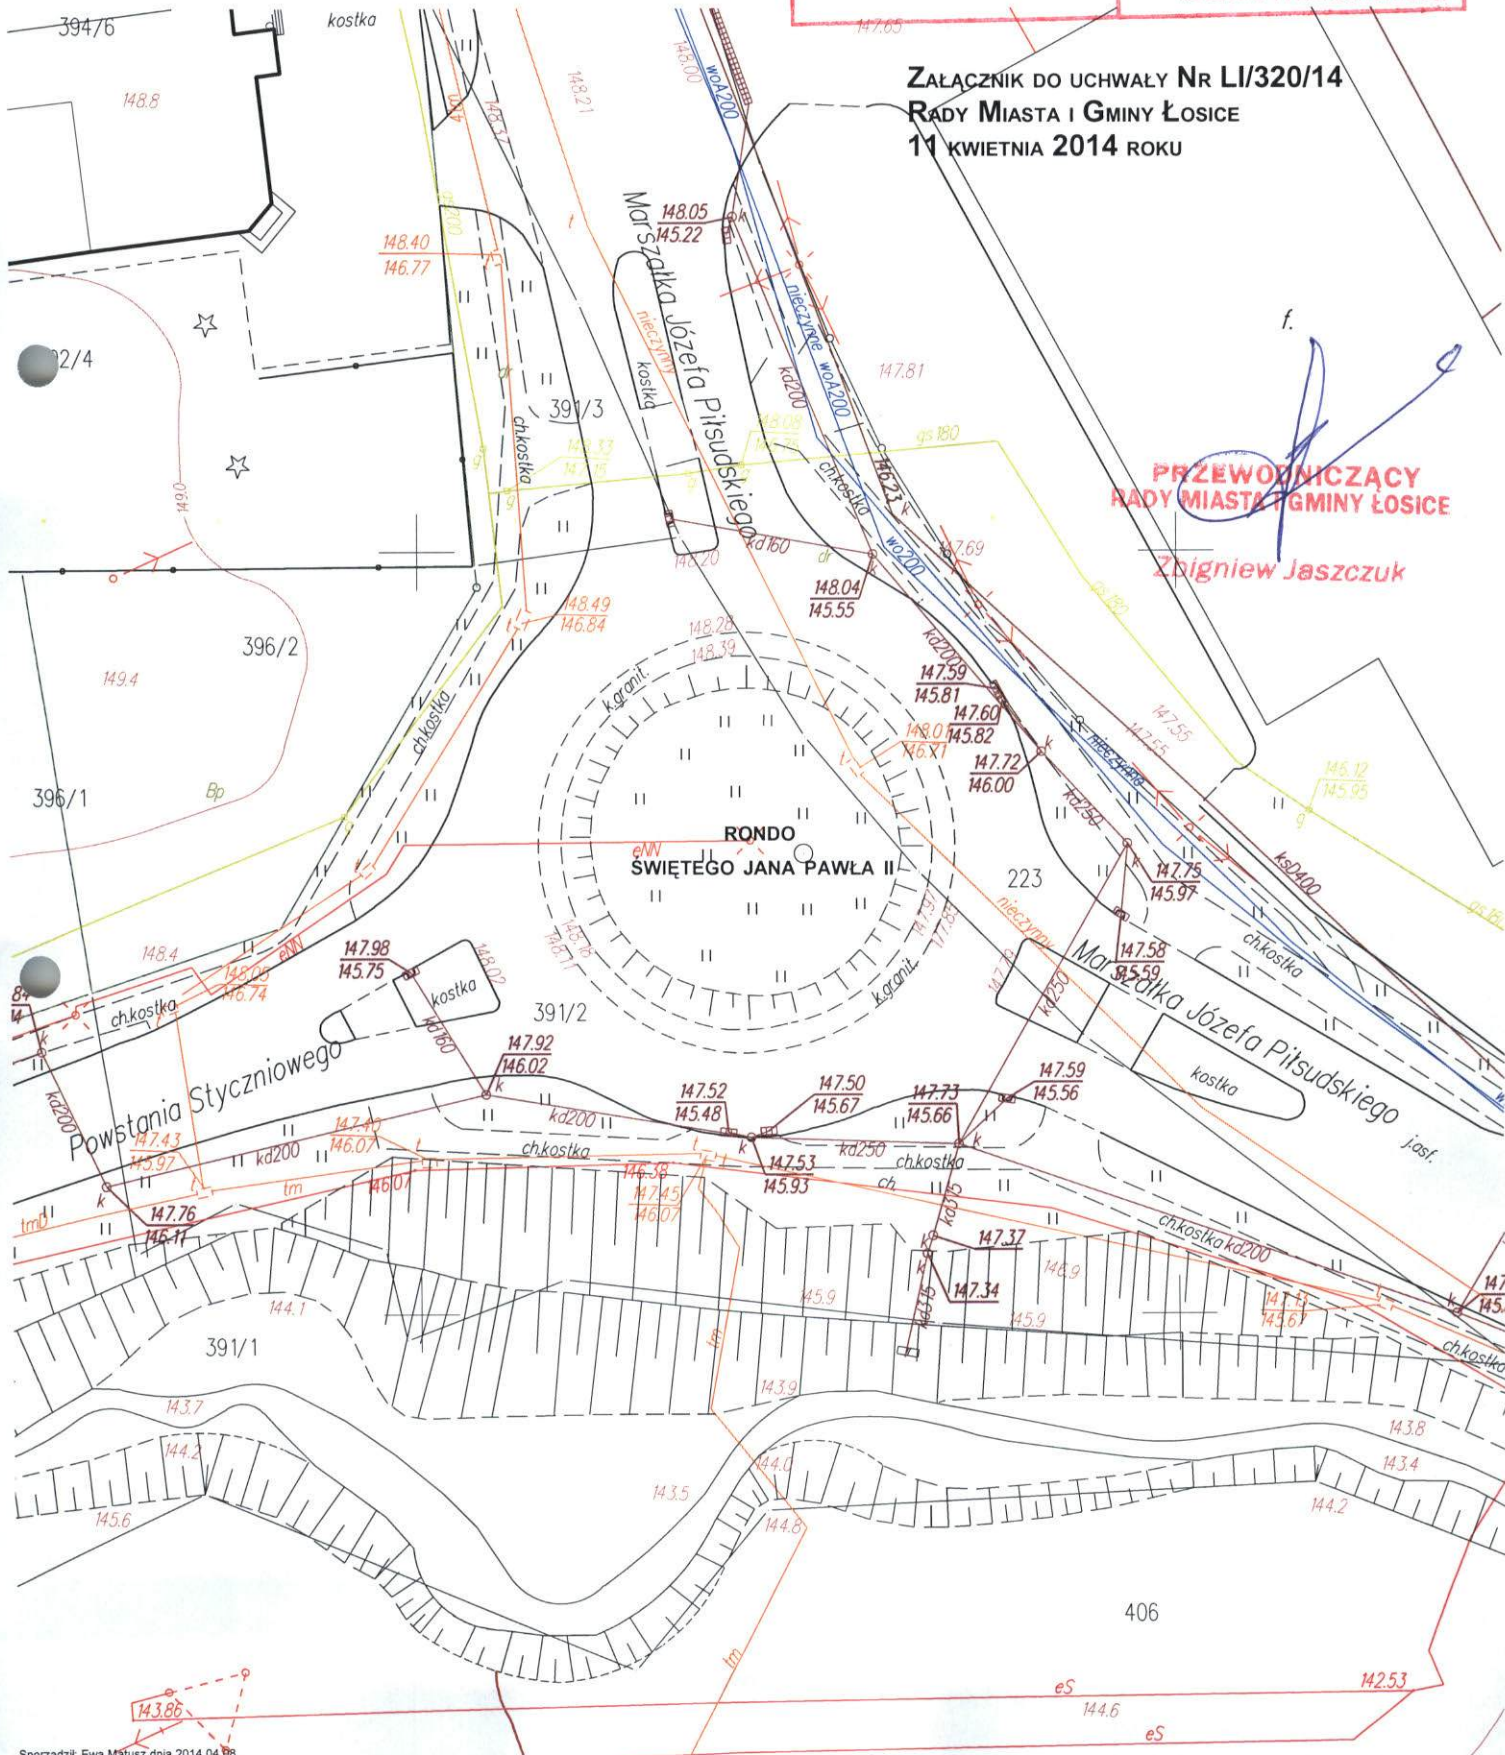

**ZALĄCZNIK DO UCHWAŁY NR LI/320/14  
RADY MIASTA I GMINY ŁOSICE  
11 KWIEŚNIA 2014 ROKU**

**PRZEWODNICZĄCY  
RADY MIASTA I GMINY ŁOSICE**  
**Zbigniew Jaszczuk**