

UCHWAŁA Nr XXXVII/178/2010
RADY GMINY WIELKA NIESZAWKA
z dnia 27 kwietnia 2010 r.

w sprawie uchwalenia zmiany miejscowego planu zagospodarowania przestrzennego gminy Wielka Nieszawka (część wsi Wielka Nieszawka, działka nr 100/3).

Na podstawie art. 18 ust. 2 pkt 5 i art. 40 ust. 1 ustawy z dnia 8 marca 1990 r. o samorządzie gminnym (Dz.U. z 2001 r. Nr 142, poz. 1591, z późn. zm.) oraz art. 20 i art. 27 ustawy z dnia 27 marca 2003 r. o planowaniu i zagospodarowaniu przestrzennym (Dz.U. z 2003 r. Nr 80, poz. 717, z późn. zm.) uchwała się, co następuje:

§ 1. Po stwierdzeniu zgodności z ustaleniami Studium uwarunkowań i kierunków zagospodarowania przestrzennego gminy Wielka Nieszawka uchwalonego uchwałą nr XIV/82/00 Rady Gminy Wielka Nieszawka z dnia 28 lutego 2000 r., uchwała się zmianę miejscowego planu zagospodarowania przestrzennego gminy Wielka Nieszawka (części wsi Wielka Nieszawka, działka nr 100/3).

§ 2 Zmiana planu obejmuje obszar określony granicami na załączniku nr 1 do uchwały.

§ 3. Integralnymi częściami uchwały są:

- 1) załącznik nr 1 stanowiący rysunek miejscowego planu zagospodarowania przestrzennego wykonany na mapie do celów projektowych w skali 1:1000, którego integralną częścią jest wyrys ze Studium uwarunkowań i kierunków zagospodarowania przestrzennego gminy;
- 2) załącznik nr 2 stanowiący rozstrzygnięcie o sposobie rozpatrzenia uwag do projektu zmiany planu;
- 3) załącznik nr 3 stanowiący rozstrzygnięcie o sposobie realizacji, zapisanych w zmianie planu, inwestycji z zakresu infrastruktury technicznej, które należą do zadań własnych gminy oraz zasadach ich finansowania.

§ 4. Na ustalenia zmiany planu miejscowego składają się:

- 1) ustalenia tekstowe, w skład których wchodzi:
 - a) ustalenia ogólne,
 - b) ustalenia szczegółowe zawarte w kartach terenu,
 - c) ustalenia końcowe;
- 2) rysunek zmiany planu stanowiący załącznik nr 1 do niniejszej uchwały.

Rozdział 1
Ustalenia ogólne

§ 5. Definicje użytych pojęć w ustaleniach zmiany planu są następujące:

- 1) uchwała – niniejsza uchwała;
- 2) karta terenu – szczegółowe ustalenia tekstowe dla jednego lub kilku terenów ujęte w formie tabelarycznej;
- 3) teren – część obszaru objętego zmianą planu, wyznaczony na rysunku zmiany planu liniami rozgraniczającymi o jednakowym przeznaczeniu oznaczony numerem porządkowym i symbolem;
- 4) przepisy odrębne – przepisy ustaw wraz z aktami wykonawczymi;
- 5) kondygnacja – kondygnacja nadziemna;
- 6) powierzchnia zabudowy – określa maksymalną dopuszczalną wielkość powierzchni zabudowy w stosunku do powierzchni działki;
- 7) proponowane podziały wewnętrzne – propozycja podziału terenu na działki, z którą może być zgodny projekt podziału nieruchomości; przy innym podziale zachować parametry działki określone w poszczególnych kartach terenu;
- 8) nieprzekraczalne linie zabudowy - linie, poza które nie mogą wykraczać ściany budynków, a wykusze, schody, podjazdy i balkony nie mogą być wysunięte poza tą linię więcej niż 0,5 m, (w przypadku nadbudowy istniejących budynków dopuszcza się odstępstwo od wyznaczonej na rysunku zmiany planu linii zabudowy po wcześniejszym uzyskaniu zgody właściwego zarządcy drogi);
- 9) stan istniejący – stan na rok 2009;
- 10) wielkoformatowy nośnik reklamowy – nośnik reklamowy, którego powierzchnia przekracza 2,00 m²;
- 11) modernizacja – działania mające na celu poprawę jakości obiektów i urządzeń; ich unowocześnienie w ramach istniejących gabarytów.

§ 6. Następujące oznaczenia graficzne zastosowane na rysunku zmiany planu są obowiązującymi ustaleniami zmiany planu:

- 1) granica obszaru objętego zmianą planu miejscowego;
- 2) linie rozgraniczające tereny o różnym przeznaczeniu lub różnych zasadach zagospodarowania;
- 3) symbole literowe oznaczające przeznaczenie terenu, a w odniesieniu do ulic – oznaczenie klasy;
- 4) nieprzekraczalne linie zabudowy.

§ 7. Ustala się podział obszaru zmiany planu na 4 tereny w tym:

- 1) 2 tereny oznaczone numerami porządkowymi od 01 do 02 i następującymi symbolami literowymi oznaczającymi przeznaczenie terenów:
 - a) MN – tereny zabudowy mieszkaniowej jednorodzinnej,
 - b) WS – tereny wód powierzchniowych śródlądowych - kanały;
- 2) 2 tereny komunikacji oznaczone numerami porządkowymi od 01 do 02 i następującymi symbolami literowymi:
 - a) KDZ – tereny dróg zbiorczych,
 - b) KDW – tereny dróg wewnętrznych.

§ 8. Ustala się zasady ochrony i kształtowania ładu przestrzennego:

- 1) zakaz lokalizacji wielkoformatowych nośników reklamowych;
- 2) inne nośniki reklamowe muszą być ściśle związane z wykonywaną na miejscu działalnością.

§ 9. Ustala się zasady ochrony środowiska, przyrody i krajobrazu kulturowego:

- 1) uciążliwe oddziaływanie działalności gospodarczej nie może przekraczać granic terenu, do którego właściciel ma tytuł prawny;
- 2) projektowane użytkowanie i zagospodarowanie terenu nie może stanowić źródła zanieczyszczeń dla środowiska wodno-gruntowego;
- 3) należy zachować istniejące na obszarze zmiany planu wody śródlądowe;
- 4) ustala się obowiązek wyposażenia nieruchomości w odpowiednio przygotowane miejsca do zbierania odpadów, zgodnie z przepisami odrębnymi;
- 5) należy zastosować takie rozwiązania techniczne, technologiczne i organizacyjne, aby przeciwdziałać zagrożeniom środowiskowym;
- 6) przeznaczenia terenu, wymienione w § 7 pkt 1 lit. a należą do rodzaju terenu, o którym mowa w art. 113 ust. 2 pkt 1 lit. a ustawy z dnia 27 kwietnia 2001 r. Prawo ochrony środowiska (Dz.U. Nr 62, poz. 627);
- 7) dla terenów zabudowy mieszkaniowej jednorodzinnej zakaz lokalizacji przedsięwzięć mogących zawsze i potencjalnie znacząco oddziaływać na środowisko z wyłączeniem inwestycji infrastruktury technicznej.

§ 10. W zmianie planu nie określa się ochrony dziedzictwa kulturowego i zabytków oraz dóbr kultury współczesnej ze względu na brak przedmiotowych elementów.

§ 11. Wymagania wynikające z potrzeb kształtowania przestrzeni publicznych: na terenie zmiany planu nie występują przestrzenie publiczne, o których mowa w art. 2 pkt 6 ustawy z dnia 27 marca 2003 r. o planowaniu i zagospodarowaniu przestrzennym (Dz.U. Nr 80, poz. 717, z późn. zm.).

§ 12. Na terenie zmiany planu nie występują granice terenów i obiektów podlegających ochronie, ustalonych na podstawie odrębnych przepisów, w tym terenów górniczych, a także narażonych na niebezpieczeństwo powodzi oraz zagrożonych osuwaniem się mas ziemnych więc nie ustala się sposobów ich zagospodarowania.

§ 13. Ustala się następujące linie zabudowy określone na rysunku zmiany planu:

- 1) nieprzekraczalne 20,0 m od krawędzi jezdni drogi wojewódzkiej Nr 273;
- 2) nieprzekraczalne 6,0 m od linii rozgraniczających terenu 02 KDW;
- 3) nieprzekraczalne 6,0 m od linii rozgraniczających terenu 02 WS.

§ 14. Ustala się zasady modernizacji, rozbudowy i budowy systemów komunikacji:

- 1) dostępność drogową terenów określa się w kartach terenu;
- 2) ustala się następujące minimalne wskaźniki parkingowe do obliczenia zapotrzebowania inwestycji na miejsca postojowe dla samochodów osobowych:
 - a) 1 miejsce postojowe na 1 mieszkanie,
 - b) 1 miejsce postojowe na 50,0 m² powierzchni użytkowej usług lecz nie mniej niż 1 miejsce postojowe na 1 obiekt i nie mniej niż 1 miejsce postojowe na 5 zatrudnionych;
- 3) sieci infrastruktury technicznej w liniach rozgraniczających terenu drogi należy lokalizować na warunkach określonych przez zarządcę drogi.

§ 15. Ustala się zasady modernizacji, rozbudowy i budowy systemów infrastruktury technicznej:

- 1) w zakresie zaopatrzenie w wodę: z gminnej sieci wodociągowej, na warunkach określonych przez zarządcę sieci;
- 2) w zakresie zaopatrzenie w energię cieplną: z urządzeń indywidualnych; zaleca się stosowanie źródeł ciepła nieemisyjnych lub niskoemisyjnych, nieuciążliwych dla środowiska;
- 3) w zakresie zaopatrzenie w energię elektryczną:
 - a) z sieci elektroenergetycznej niskiego lub średniego napięcia, na warunkach określonych przez zarządcę sieci,
 - b) usunięcie wszelkich kolizji istniejących sieci z obiektami projektowanymi winno odbywać się na warunkach określonych przez zarządcę sieci,
 - c) lokalizację wszelkich obiektów budowlanych należy uzgodnić z zarządcą sieci;
- 4) w zakresie odprowadzenia ścieków:
 - a) do sieci kanalizacji sanitarnej,

- b) do czasu realizacji sieci kanalizacji sanitarnej dopuszcza się odprowadzenie ścieków do szczelnych zbiorników bezodpływowych z bezwarunkowym obowiązkiem podłączenia do sieci po jej zrealizowaniu,
- c) dopuszcza się wydzielanie terenów pod przepompownie ścieków uściślonych na etapie realizacji i modernizacji istniejącej i nowoprojektowanej sieci;
- 5) w zakresie odprowadzenia wód opadowych i roztopowych: ustala się odprowadzenie powierzchniowe;
- 6) w zakresie utylizacji odpadów stałych: po segregacji wywóz na składowisko odpadów za pośrednictwem specjalistycznych jednostek;
- 7) na terenie zmiany planu dopuszcza się przebudowę lub modernizację istniejących sieci infrastruktury technicznej.

§ 16. Ustala się sposób i termin tymczasowego zagospodarowania, urządzania i użytkowania terenów: zakaz tymczasowego zagospodarowania, urządzania i użytkowania terenów, za wyjątkiem produkcji rolnej, ogrodniczej lub sadowniczej bez zabudowy.

§ 17. Ustala się stawkę procentową, na podstawie której ustala się opłatę, o której mowa w art. 36 ust 4 ustawy o planowaniu i zagospodarowaniu przestrzennym w wysokości 0% dla gruntów gminnych i gruntów nabywanych przez Gminę na cele publiczne i urządzenia infrastruktury technicznej oraz w wysokości 30% dla pozostałych gruntów.

§ 18. Parametry i wskaźniki kształtowania zabudowy oraz zagospodarowania terenu, gabaryty obiektów i wskaźniki intensywności zabudowy, szczegółowe zasady i warunki scalania i podziału nieruchomości objętych zmianą planu miejscowego, szczególne warunki zagospodarowania terenów oraz ograniczenia w ich użytkowaniu, w tym zakaz zabudowy oraz stawki procentowe zawarte są w poszczególnych kartach terenów znajdujących się w ustaleniach szczegółowych.

Rozdział 2 Ustalenia szczegółowe

§ 19. Ustalenia szczegółowe dla 4 terenów, o których mowa w § 7, wydzielonych na rysunku liniami rozgraniczającymi, zawartych w 4 kartach terenu, są następujące:

Karta terenu Nr 1 do zmiany miejscowego planu zagospodarowania przestrzennego gminy Wielka Nieszawka (część wsi Wielka Nieszawka, działka Nr 100/3).	
1.	Nr i symbol terenu 01 MN
2.	Przeznaczenie tereny zabudowy mieszkaniowej jednorodzinnej
3.	Parametry i wskaźniki kształtowania zabudowy oraz zagospodarowania terenów <ul style="list-style-type: none"> 3.1. Powierzchnia zabudowy max. 30% powierzchni działki 3.2. Powierzchnia biologicznie czynna min. 50% powierzchni działki 3.3. Wysokość zabudowy dla zabudowy mieszkaniowej: nie więcej niż 2 kondygnacje, max. 8,5 m dla zabudowy gospodarczej i garaży: nie więcej niż 4,5 m 3.4. Formy zabudowy wolnostojąca, dopuszcza się garaże wbudowane w bryłę budynku mieszkalnego 3.5. Geometria dachu dla zabudowy mieszkaniowej: dachy dwuspadowe lub wielospadowe o kącie nachylenia połaci dachowej: $30^\circ \div 45^\circ$ dla zabudowy gospodarczej i garaży: dachy dwuspadowe lub wielospadowe o kącie nachylenia połaci dachowej: $30^\circ \div 45^\circ$, dopuszcza się dachy jednospadowe o kącie nachylenia połaci do 30°
4.	Szczegółowe zasady i warunki scalania i podziału nieruchomości objętych zmianą planu <ul style="list-style-type: none"> 4.1. Minimalna powierzchnia działek dla zabudowy 800 m² 4.2. Minimalna szerokość frontów nowo projektowanych działek 21,0 m 4.3. Kąt położenia granic działek w stosunku do pasa drogowego zbliżony do 90° w stosunku do terenu 02 KDW 4.4. Wydzielenie terenu pod obiekty i urządzenia infrastruktury technicznej dopuszcza się
5.	Zasady modernizacji, rozbudowy i budowy systemów komunikacji <ul style="list-style-type: none"> 5.1. Z terenu 02 KDW 5.2. Parkingi i miejsca postojowe zgodnie z § 12 pkt 2 uchwały
6.	Szczegółne warunki zagospodarowania terenów oraz ograniczenia w ich użytkowaniu, w tym zakaz zabudowy <ul style="list-style-type: none"> 6.1. Dopuszcza się lokalizację tylko jednego budynku mieszkalnego na jednej działce 6.3. Do działek budowlanych zlokalizowanych na terenie 01 MN dopuszcza się przyłączenie sąsiadujących z nim fragmentów terenu 02 WS; powierzchnia fragmentów terenu 02 WS włącza się do powierzchni biologicznie czynnej terenów działek budowlanych

7.	Stawka procentowa
7.1	30%, zgodnie z § 17

Karta terenu Nr 2 do zmiany miejscowego planu zagospodarowania przestrzennego gminy Wielka Nieszawka (część wsi Wielka Nieszawka, działka Nr 100/3).	
1.	Nr i symbol terenu 02 WS
2.	Przeznaczenie teren wód powierzchniowych, śródlądowych - kanały
3.	Parametry i wskaźniki kształtowania zabudowy oraz zagospodarowania terenów 3.1. Nie dotyczy
4.	Szczegółowe zasady i warunki scalania i podziału nieruchomości objętych zmianą planu 4.1. Wydzielenie terenu pod objekty i urządzenia infrastruktury dopuszcza się technicznej
5.	Zasady modernizacji, rozbudowy i budowy systemów komunikacji 5.1. Z terenu 02 KDW poprzez teren 01 MN
6.	Szczególne warunki zagospodarowania terenów oraz ograniczenia w ich użytkowaniu, w tym zakaz zabudowy 6.1. Zakaz zabudowy z wyjątkiem urządzeń i obiektów infrastruktury technicznej służącej utrzymaniu terenu 6.2. Dopuszcza się przyłączenie fragmentów terenu 02 WS do sąsiadującego z tym terenem działek budowlanych zlokalizowanych na terenie 01 MN
7.	Stawka procentowa
7.1.	30%, zgodnie z § 17

Karta terenu Nr 3 do zmiany miejscowego planu zagospodarowania przestrzennego gminy Wielka Nieszawka (część wsi Wielka Nieszawka, działka Nr 100/3).	
1.	Nr i symbol terenu 01 KDZ
2.	Przeznaczenie tereny dróg zbiorczych – teren włączenia terenu do drogi wojewódzkiej nr 273
3.	Powiązania z układem zewnętrznym Z drogą wojewódzką nr 273 poprzez istniejący zjazd znajdujący się na terenie działki nr 99/4
4.	Parametry i wskaźniki kształtowania zabudowy oraz zagospodarowania terenów 4.1. Szerokość: jak na rysunku zmiany planu
5.	Szczególne warunki zagospodarowania terenów oraz ograniczenia w ich użytkowaniu, w tym zakaz zabudowy 5.1. Zakaz zabudowy z wyjątkiem obiektów małej architektury oraz urządzeń i obiektów infrastruktury technicznej
6.	Stawka procentowa
6.1.	0%, zgodnie z § 17

Karta terenu Nr 4 do zmiany miejscowego planu zagospodarowania przestrzennego gminy Wielka Nieszawka (część wsi Wielka Nieszawka, działka Nr 100/3).	
1.	Nr i symbol terenu 02 KDW
2.	Przeznaczenie tereny dróg wewnętrznych
3.	Powiązania z układem zewnętrznym Poprzez teren 01 KDZ z drogą wojewódzką Nr 273 poprzez istniejący zjazd znajdujący się na terenie działki Nr 99/4
4.	Parametry i wskaźniki kształtowania zabudowy oraz zagospodarowania terenów 4.1. Szerokość: min. 10,00 m i plac manewrowy o wymiarach min. 12,5 x 12,5 m
5.	Szczególne warunki zagospodarowania terenów oraz ograniczenia w ich użytkowaniu, w tym zakaz zabudowy 5.1. Zakaz zabudowy z wyjątkiem obiektów małej architektury oraz urządzeń i obiektów infrastruktury technicznej
6.	Stawka procentowa
6.1.	0%, zgodnie z § 17

Rozdział 3 Ustalenia końcowe


§ 20. Wykonanie uchwały powierza się Wójtowi Gminy Wielka Nieszawka.

§ 21. Tracą moc ustalenia uchwały nr XVIII/96/04 Rady Gminy Wielka Nieszawka z dnia 20 sierpnia 2004 r. w zakresie objętym granicami niniejszej uchwały.

§ 22. Uchwała wchodzi w życie po upływie 30 dni od dnia ogłoszenia jej w Dzienniku Urzędowym Województwa Kujawsko - Pomorskiego z wyjątkiem § 20, który wchodzi w życie z dniem podjęcia uchwały.

Przewodniczący
Rady Gminy
Bronisław Krywiónek

załącznik nr 1
do uchwały nr XXXVII/178/2010
Rady Gminy Wielka Nieszawka
z dnia 27 kwietnia 2010 r.

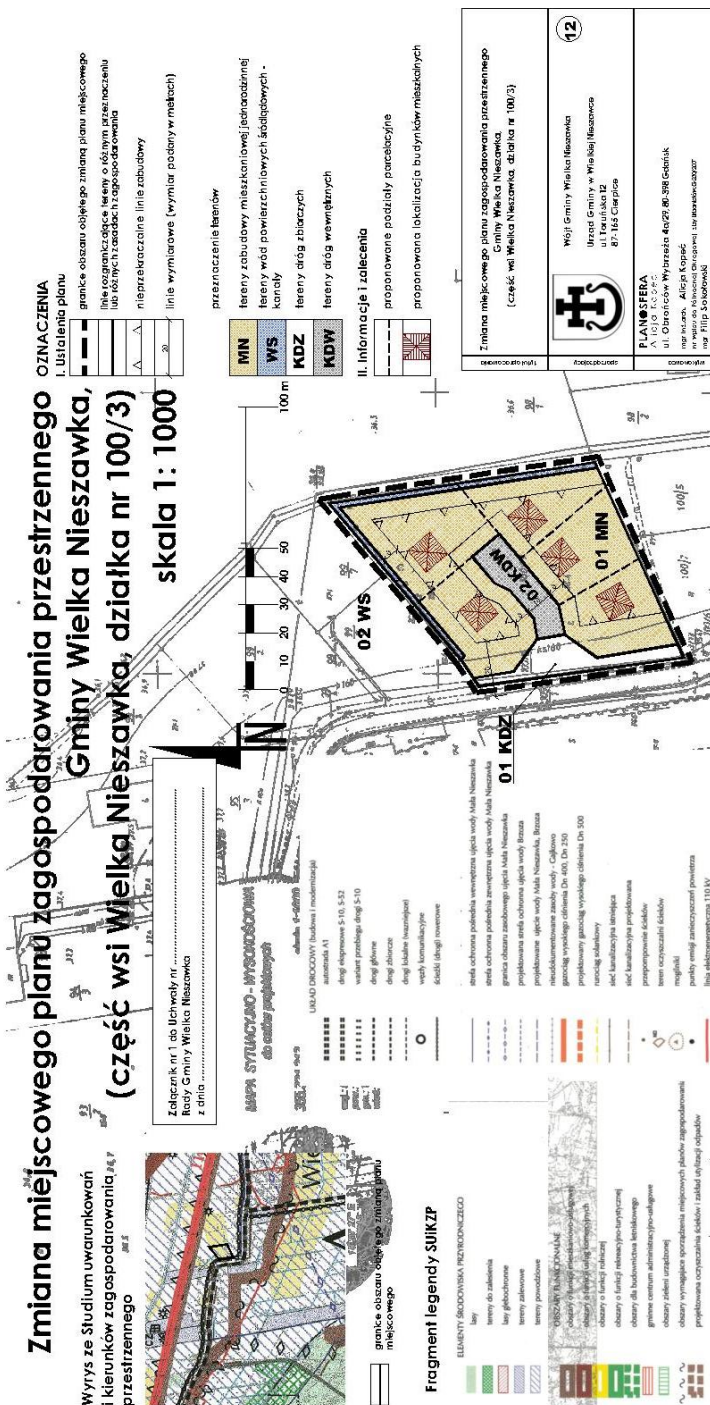

załącznik nr 2
do uchwały nr XXXVII/178/2010
Rady Gminy Wielka Nieszawka
z dnia 27 kwietnia 2010 r.

Rozstrzygnięcie o sposobie rozpatrzenia uwag do projektu zmiany miejscowego planu zagospodarowania przestrzennego gminy Wielka Nieszawka (część wsi Wielka Nieszawka, działka nr 100/3)

W okresie wyłożenia projektu planu do publicznego wglądu tj. od 1 grudnia do 31 grudnia 2009 r. oraz w terminie nie krótszym niż 14 dni od dnia zakończenia okresu wyłożenia projektu planu tj. do 21 stycznia 2010 r. nie wpłynęły żadne uwagi.

załącznik nr 3
do uchwały nr XXXVII/178/2010
Rady Gminy Wielka Nieszawka
z dnia 27 kwietnia 2010 r.

Rozstrzygnięcie o sposobie realizacji, zapisanych w zmianie miejscowego planu zagospodarowania przestrzennego gminy Wielka Nieszawka (część wsi Wielka Nieszawka, działka nr 100/3), inwestycji z zakresu infrastruktury technicznej, które należą do zadań własnych gminy oraz zasadach ich finansowania.

Na podstawie art. 20 ust. 1 ustawy z dnia 27 marca 2003 r. o planowaniu i zagospodarowaniu przestrzennym (Dz.U. Nr 80, poz. 717 z 2003 r. z późn. zm.) art. 7 ust. 1 pkt 1 i 3 ustawy z dnia 8 marca 1990 r. o samorządzie gminnym (Dz.U. Nr 142, poz. 1591 z 2001 r. z późn. zm.) i ustawy z dnia 27 sierpnia 2009 r. o finansach publicznych (Dz.U. Nr 157, poz. 1240 z 2009 r.), Rada Gminy Wielka Nieszawka rozstrzyga, co następuje:

1. Na obszarze objętym wyżej wymienionym miejscowym planem zagospodarowania przestrzennego przewiduje się inwestycje z zakresu infrastruktury technicznej i drogowej, które należą do zadań własnych gminy.

2. Inwestycje wymienione w pkt 1 są zadaniem własnym gminy i będą realizowane;

- a) z budżetu gminy,
- b) przy współfinansowaniu ze środków NFOŚiGW i WFOŚiGW,
- c) przy współfinansowaniu z funduszy strukturalnych UE,
- d) w ramach partnerstwa PUBLICZNO-PRYWATNEGO,
- e) z innych źródeł.

3. Nie określa się harmonogramu realizacji wymienionych inwestycji.
