



DZIENNIK URZĘDOWY

WOJEWÓDZTWA PODKARPACKIEGO

Rzeszów, dnia 23 stycznia 2018 r.

Poz. 340

UCHWAŁA NR LIII/1221/17 RADY MIASTA KROSNA

z dnia 28 grudnia 2017 r.

w sprawie miejscowego planu zagospodarowania przestrzennego miasta Krosna „Przemysłowa V”

Na podstawie art. 18 ust. 2 pkt 5 ustawy z dnia 8 marca 1990 r. o samorządzie gminnym (Dz. U. z 2017 r. poz. 1875, zm. poz. 2232), art. 20 ust. 1 ustawy z dnia 27 marca 2003 r. o planowaniu i zagospodarowaniu przestrzennym (Dz. U. z 2017 r. poz. 1073, zm. poz. 1566), po stwierdzeniu, że plan nie narusza ustaleń Studium Uwarunkowań i Kierunków Zagospodarowania Przestrzennego Miasta Krosna, przyjętego uchwałą Nr XXXV/708/16 Rady Miasta Krosna z dnia 28 października 2016 r., uchwała się, co następuje:

§ 1. 1. Uchwała się miejscowy plan zagospodarowania przestrzennego miasta Krosna „Przemysłowa V”, zwany dalej planem.

2. Plan obejmuje obszar o powierzchni około 63 ha, położony w mieście Krosno, w obrębie ewidencyjnym Przemysłowa oraz fragmentarycznie w obrębie ewidencyjnym Suchodół, ograniczony od północy granicą lotniska, od wschodu granicą obrębu ewidencyjnego Suchodół, od południa granicą miasta, granicą obrębu ewidencyjnego Suchodół, od zachodu granicą obrębu ewidencyjnego Polanka, w granicach wskazanych na rysunku planu, zgodnych z załącznikiem graficznym do uchwały nr XXXIX/818/17 Rady Miasta Krosna z dnia 31 stycznia 2017 r. w sprawie przystąpienia do sporządzenia miejscowego planu zagospodarowania przestrzennego miasta Krosna „Przemysłowa V”.

3. Załącznikami do niniejszej uchwały są:

- 1) załącznik Nr 1 – rysunek planu - stanowiący integralną część niniejszej uchwały, sporządzony w skali 1:2000, obowiązujący w zakresie:
 - a) granic obszaru objętego planem,
 - b) linii rozgraniczających tereny o różnym przeznaczeniu lub różnych zasadach zagospodarowania,
 - c) nieprzekraczalnej linii zabudowy,
 - d) przeznaczenia terenu wg symboli ustalonych w § 3;
- 2) załącznik Nr 2 – rozstrzygnięcie o sposobie realizacji, zapisanych w planie inwestycji z zakresu infrastruktury technicznej, które należą do zadań własnych Gminy oraz zasadach ich finansowania.

§ 2. Ilekroć w uchwale jest mowa o:

- 1) **planie** – należy przez to rozumieć miejscowy plan zagospodarowania przestrzennego, o którym mowa w §1;
- 2) **terenie** – należy przez to rozumieć obszar wyznaczony w planie, ograniczony na rysunku planu liniami rozgraniczającymi, oznaczony symbolem przypisanym do tego terenu;
- 3) **podstawowym przeznaczeniu** – należy przez to rozumieć ustalony w planie sposób zagospodarowania działek budowlanych (w przypadku terenów przeznaczonych pod zabudowę), działek lub części działek

ewidencyjnych (w przypadku pozostałych terenów) w obrębie obszaru wyznaczonego liniami rozgraniczającymi, któremu winny być podporządkowane inne sposoby zagospodarowania określone jako dopuszczone, uzupełniające i wzbogacające podstawowy sposób zagospodarowania; w przeznaczeniu podstawowym mieszczą się również towarzyszące elementy zagospodarowania terenu:

- a) zieleni urządzonej, niezbędnej do zapewnienia właściwego procentowego wskaźnika powierzchni biologicznie czynnej,
 - b) urządzeń i sieci infrastruktury technicznej;
- 4) **nieprzekraczalnej linii zabudowy** – należy przez to rozumieć graniczne możliwości usytuowania elewacji budynków z dopuszczeniem wysunięcia przed wyznaczoną linię w kierunku drogi:
- a) okapu, daszków, schodów, balkonów, wykuszy, elementów ocieplenia, przy czym elementy te nie mogą pomniejszać tej odległości o więcej niż 2,0 m,
 - b) komunikacji, sieci i urządzeń infrastruktury technicznej, obiektów małej architektury;
- 5) **wysokości zabudowy** – należy przez to rozumieć maksymalną wysokość budynków i innych obiektów budowlanych, wraz z umieszczonymi na nich urządzeniami;
- 6) **elewacji frontowej** – należy przez to rozumieć elewację budynku usytuowaną wzdłuż drogi, z której dany budynek jest obsługiwany;
- 7) **terenowych urządzeniach sportowo-rekreacyjnych** – należy przez to rozumieć budowle i urządzenia sportowo-rekreacyjne takie jak: boiska do sportowych gier zespołowych, korty tenisowe, bieżnie, strzelnice sportowe, trasy rowerowe, skate-parki z wyposażeniem, skałki i ścianki wspinaczkowe, stoły do gier planszowych, drążki gimnastyczne, place zabaw z urządzeniami (huśtawki, karuzele, piaskownice), miejsca do wypoczynku oraz podobne;
- 8) **dojazdach niewydzielonych** – należy przez to rozumieć niewydzielone liniami rozgraniczającymi na rysunku planu istniejące i projektowane dojazdy, zapewniające obsługę obiektów w ramach terenów inwestycji przez dostęp do dróg publicznych;
- 9) **przepisach odrębnych** – należy przez to rozumieć przepisy ustaw wraz z aktami wykonawczymi.

§ 3. 1. Ustala się następujące symbole dla określenia podstawowego przeznaczenia terenów:

- 1) MN/U – tereny zabudowy mieszkaniowej jednorodzinnej oraz usługowej;
- 2) U – tereny zabudowy usługowej;
- 3) PU – tereny produkcyjno - usługowe;
- 4) KDG – teren drogi publicznej klasy G (główna);
- 5) KDL – tereny dróg publicznych klasy KDL (lokalna);
- 6) KDD – teren drogi publicznej klasy KDD (dojazdowa);
- 7) KDW – teren drogi wewnętrznej KDW.

2. Każdy teren o różnym przeznaczeniu lub sposobie zagospodarowania i zabudowy na rysunku planu oraz w tekście niniejszej uchwały wyróżniono symbolem cyfrowo-literowym, np.: 1.U, gdzie:

- a) cyfra – oznacza kolejny numer porządkowy terenu wyróżniający go spośród pozostałych terenów o tym samym przeznaczeniu, o którym mowa w ust. 1,
- b) symbol literowy – oznacza podstawowe przeznaczenie terenu.

§ 4. 1. Ustala się następujące zasady ochrony i kształtowania ład przestrzennego:

- 1) na terenie objętym planem obowiązuje zakaz lokalizacji obiektów tymczasowych za wyjątkiem tymczasowych obiektów na okres budowy;
- 2) w odniesieniu do istniejącej zabudowy oraz z nią związanych urządzeń budowlanych ustala się możliwość rozbudowy w zakresie docieplenia lub wykonania szybów windowych i zewnętrznych klatek schodowych, pochylni i ramp dla niepełnosprawnych.

2. Ustala się następujące zasady ochrony środowiska i przyrody:

- 1) zachować powierzchnię biologicznie czynną zgodnie z ustaleniami szczegółowymi zawartymi w ustaleniach dla poszczególnych terenów niniejszej uchwały;
- 2) w granicach obszaru objętego planem obowiązuje zakaz składowania, odzysku i unieszkodliwiania odpadów;
- 3) uwzględnić położenie części terenów w zasięgu Głównego Zbiornika Wód Podziemnych nr 432 „Dolina rzeki Wisłok” poprzez zagospodarowanie terenów zgodnie z ustaleniami planu;
- 4) zakaz budowy lub rozbudowy obiektów budowlanych, które mogą stanowić źródło żerowania ptaków oraz sadzenia i uprawy drzew i krzewów mogących stanowić przeszkody lotnicze.

3. W zakresie zasad procedury scalania i podziału nieruchomości ustala się:

- 1) dla zabudowy mieszkaniowej jednorodzinnej oraz usługowej oznaczonej na rysunku planu symbolami **1.MN/U** i **2.MN/U** oraz usługowej oznaczonej na rysunku planu symbolami **1.U** i **2.U** ustala się następujące zasady scalania i podziału nieruchomości:
 - a) minimalną wielkość działek – 500 m²,
 - b) minimalną szerokość frontów działek – 18 m,
 - c) kąt położenia działek w stosunku do pasa drogowego w przedziale 60-90;
- 2) dla zabudowy produkcyjno - usługowej oznaczonej na rysunku planu symbolami **1.PU** do **6.PU** ustala się następujące zasady scalania i podziału nieruchomości:
 - a) minimalną wielkość działek – 700 m²,
 - b) minimalną szerokość frontów działek – 18 m,
 - c) kąt położenia działek w stosunku do pasa drogowego w przedziale 60-90;
- 3) parametry określone w pkt 1 i 2 nie dotyczą działek wydzielanych pod drogi, dojazdu i urządzenia infrastruktury technicznej, parkingi, a także wydzielanych na polepszenie warunków zagospodarowania działki sąsiedniej.

4. Parametry i wskaźniki kształtowania zabudowy oraz zagospodarowania terenu,

w tym linie zabudowy, gabaryty obiektów i wskaźniki intensywności zabudowy są następujące:

- 1) **wysokość zabudowy** zgodnie z ustaleniami szczegółowymi zawartymi w niniejszej uchwale, przy czym obowiązują bezwzględne ograniczenia wysokości obiektów budowlanych oraz naturalnych, zgodnie z wysokościami wyrażonymi dla części terenów na rysunku planu. Powyższe ograniczenie dotyczy także wszystkich urządzeń umieszczonych na obiektach budowlanych, w tym inwestycji celu publicznego z zakresu łączności. Dla obiektów trudno dostrzegalnych z powietrza, usytuowanych w zasięgu powierzchni podejścia, w tym napowietrznych linii, masztów, anten, dopuszczalne wysokości zabudowy, należy pomniejszyć o co najmniej 10 metrów;
- 2) **wskaźnik powierzchni zabudowy i wskaźnik intensywności zabudowy** zgodnie z ustaleniami szczegółowymi zawartymi w niniejszej uchwale;
- 3) zachować nieprzekraczalne linie zabudowy - według rysunku planu, dopuszcza się remonty istniejącej zabudowy usytuowanej w pasie pomiędzy liniami rozgraniczającymi układu komunikacyjnego, a nieprzekraczalną linią zabudowy, z dopuszczeniem jej przebudowy, nadbudowy i rozbudowy pod warunkiem nieprzekraczania wyznaczonej przez nią istniejącej linii zabudowy;
- 4) dopuszcza się lokalizację budynków zwróconych ścianą bez otworów okiennych lub drzwiowych w stronę granicy z sąsiednią działką budowlaną w odległości 1,5 m od granicy lub bezpośrednio przy tej granicy;
- 5) inwestycje realizować przewidując proporcjonalną liczbę **miejsc parkingowych**:
 - a) dla zabudowy mieszkaniowej jednorodzinnej – 2 miejsca postojowe na 1 mieszkanie,
 - b) dla usług, w tym handlu (sklep, punkt usługowy) – 30 miejsc postojowych na 1000 m² powierzchni użytkowej (bez powierzchni magazynowej), jednak nie mniej niż 3 miejsca na sklep, punkt usługowy,

- c) dla zakładów produkcyjnych i obiektów magazynowych – 20 miejsc postojowych na 100 zatrudnionych,
- d) dla obiektów administracji – 25 miejsc postojowych na 1000 m² powierzchni użytkowej,
- e) dla centrów logistycznych – 50 miejsc postojowych na 1000 m² powierzchni użytkowej,
- f) miejsca parkingowe realizować jako naziemne, podziemne lub jako garaże,
- g) w przypadku lokalizowania na jednej działce budowlanej zabudowy mieszkaniowej oraz usług, miejsca parkingowe należy zapewnić oddzielnie dla każdej z tych funkcji,
- h) dla miejsc parkingowych wyznaczanych w drogach publicznych, strefach zamieszkania i w strefach ruchu ustala się obowiązek uwzględnienia w ich ogólnej liczbie miejsc parkingowych dla pojazdów zaopatrzonych w kartę parkingową, zgodnie z przepisami odrębnymi;

6) w zakresie architektury:

a) geometria dachu:

- dachy płaskie, jednospadowe, dwuspadowe lub wielospadowe o symetrycznym kącie nachylenia głównych połaci dachowych do 45°,
- w terenach oznaczonych symbolem MN/U zakaz realizacji obiektów z dachami asymetrycznymi i uskokowymi,
- w terenach oznaczonych symbolem U i PU dopuszcza się realizację dachów krzywiznowych,

b) pokrycie dachu w formie dachówek, różnych materiałów i elementów o fakturze i kolorze dachówek (blacha dachówkowa) oraz blachy płaskie, gont oraz materiały stosowane w pokryciu dachów płaskich,

c) ściany budynków mieszkalnych - tynki gładkie i fakturowe, materiały naturalne (kamień, cegła, drewno), szkło. Zakaz stosowania okładzin typu siding oraz blach trapezowych,

d) lukarny - stosować jedną formę lukarn na jednym budynku,

e) kolorystyka - stosować ciemne barwy dachu (odcienie szarości, czerwieni i brązu oraz antracyt i grafit) lub odcienie bieli. W elewacji barwy zharmonizowane z dachem, z nakazem stosowania jednolitych w zakresie kolorystyki pokryć dachowych w obrębie jednej działki,

f) odbudowa, rozbudowa, nadbudowa i przebudowa istniejącej zabudowy z zachowaniem zasad zagospodarowania terenu i kształtowania zabudowy jak dla obiektów nowo realizowanych w wydzielonym terenie, na którym znajduje się ta zabudowa. Dla istniejącej zabudowy o wskaźnikach niespełniających warunków zapisanych w ustaleniach niniejszego planu – ustala się zakaz ich przekraczania.

5. Ustala się następujące zasady rozbudowy i budowy systemów komunikacji:

- 1) dojazd do działek budowlanych za pośrednictwem dojazdów niewydzielonych, ciągów pieszo - jezdnych lub bezpośrednio z drogi publicznej lub drogi wewnętrznej przylegającej do terenu wyznaczonego liniami rozgraniczającymi;
- 2) dojazdy niewydzielone w planie liniami rozgraniczającymi, niezbędne dla poszczególnych działek budowlanych, zapewniające dostęp do dróg publicznych należy wytyczać w sposób uwzględniający obsługę terenów znajdujących się w sąsiedztwie, o szerokości nie mniejszej niż 5 m, w zgodzie z ustaleniami planu oraz z uwzględnieniem możliwości prowadzenia lokalnych sieci uzbrojenia technicznego i zapewnienia dostępu służb ratowniczych;
- 3) w terenach dróg w miejscu przepływu cieków ustala się obowiązek realizacji urządzeń gwarantujących zachowanie ich ciągłości;
- 4) miejsca parkingowe i postojowe w wymaganej ilości, określonej w ust. 4 pkt 5 dla istniejących i projektowanych inwestycji, należy realizować w ramach działki lub zespołu działek, na których realizowana jest inwestycja.

6. Zasady rozbudowy i budowy systemów infrastruktury technicznej są następujące:

- 1) w zakresie składowania i magazynowania odpadów nakaz prowadzenia gospodarki odpadami na zasadach obowiązujących w mieście Krosno;

2) w zakresie zaopatrzenia w wodę:

- a) zaopatrzenie w wodę z miejskiej sieci wodociągowej,
- b) doprowadzenie wody w obszar objęty planem poprzez magistralę wodociągową oraz istniejące wodociągi rozdzielcze oraz przyłącza, przy zachowaniu minimalnej średnicy przewodu dn40,
- c) dopuszcza się zaopatrzenie w wodę ze źródeł indywidualnych,
- d) dopuszcza się korekty przebiegu, przebudowę istniejących sieci oraz budowę nowych sieci i urządzeń infrastruktury wodociągowej, stosownie do szczegółowych rozwiązań technicznych, w sposób niekolidujący z innymi ustaleniami planu;

3) w zakresie gospodarki ściekowej:

- a) odprowadzenie ścieków komunalnych do miejskiej oczyszczalni ścieków, poprzez podłączenie do istniejącego kolektora kanalizacji, przy zachowaniu minimalnej średnicy przewodu dn160,
- b) odprowadzenie wód opadowo - roztopowych z powierzchni narażonych na zanieczyszczenia (drogi, place postojowe, parkingi), po ich uprzednim podczyszczeniu, poprzez rozsączanie, studnie chłonne lub poprzez urządzenia oczyszczające do kanalizacji deszczowej, przy zachowaniu minimalnej średnicy przewodu dn160,
- c) dopuszcza się odprowadzanie niezanieczyszczonych wód opadowo-roztopowych na własny teren nieutwardzony, do dołów chłonnych, rowów lub do zbiorników retencyjnych,
- d) dopuszcza się korekty przebiegu, przebudowę istniejących sieci oraz budowę nowych sieci i urządzeń infrastruktury kanalizacyjnej, stosownie do szczegółowych rozwiązań technicznych, w sposób niekolidujący z innymi ustaleniami planu;

4) w zakresie zaopatrzenia w gaz:

- a) zaopatrzenie w gaz ziemny z istniejącej sieci gazowej, przy zachowaniu minimalnej średnicy przewodu dn25,
- b) do czasu rozbudowy sieci gazowej, zaopatrzenie w gaz terenów będących poza zasięgiem istniejącej sieci gazowej poprzez indywidualne rozwiązania (lokalny zbiornik propan - butan, butle gazowe),
- c) dopuszcza się korekty przebiegu, przebudowę istniejących sieci oraz budowę nowych sieci i urządzeń infrastruktury gazowej, stosownie do szczegółowych rozwiązań technicznych, w sposób niekolidujący z innymi ustaleniami planu;

5) w zakresie infrastruktury energetycznej:

- a) zaopatrzenie odbiorców w energię elektryczną z istniejącej sieci elektroenergetycznej poprzez stacje transformatorowe SN/nN oraz linie średniego i niskiego napięcia,
- b) możliwość przebudowy istniejących lub budowy nowych stacji transformatorowych SN/nN oraz linii zasilających SN i nN, stosownie do szczegółowych rozwiązań technicznych, w sposób niekolidujący z innymi ustaleniami planu;

6) w zakresie zaopatrzenia w ciepło:

- a) ogrzewanie projektowanych obiektów poprzez sieć ciepłowniczą z miejskiej kotłowni lub w oparciu o indywidualne rozwiązania,
- b) dopuszcza się korekty przebiegu, przebudowę istniejącej sieci oraz budowę nowych sieci i urządzeń infrastruktury ciepłowniczej, stosownie do szczegółowych rozwiązań technicznych, w sposób niekolidujący z innymi ustaleniami planu;

7) w zakresie infrastruktury teletechnicznej:

- a) zaopatrzenie w sieć teletechniczną poprzez wykorzystanie i rozbudowę istniejącej sieci teletechnicznej,
- b) dopuszcza się korekty przebiegu, przebudowę istniejącej sieci oraz budowę nowych sieci i urządzeń infrastruktury telekomunikacyjnej, stosownie do szczegółowych rozwiązań technicznych, w sposób niekolidujący z innymi ustaleniami planu,
- c) w przypadku realizacji obiektów liniowych obowiązuje wykonanie ich jako kablowa sieć doziemna.

§ 5. Dla nieruchomości, której wartość wzrosła w związku z uchwaleniem planu, a właściciel lub użytkownik wieczysty zbywa tę nieruchomość, ustala się jednorazową opłatę w stosunku procentowym do wzrostu tej wartości w wysokości 30 %.

§ 6. Tereny, dla których plan ustala nowe przeznaczenie, utrzymuje się w dotychczasowym użytkowaniu, do czasu ich zagospodarowania zgodnie z planem.

§ 7. 1. Wyznacza się **tereny zabudowy mieszkaniowej jednorodzinnej oraz usługowej**, oznaczone na rysunku planu symbolami **1.MN/U** i **2.MN/U** z podstawowym przeznaczeniem pod zabudowę mieszkaniową jednorodziną oraz usługową.

2. W terenach wyznaczonych w ust. 1 poza podstawowym przeznaczeniem dopuszcza się:

- 1) terenowe urządzenia sportowo-rekreacyjne;
- 2) obiekty małej architektury (altany, kapliczki, itp.);
- 3) dojazdy i dojścia.

3. W terenach wyznaczonych w ust. 1 ustala się następujące zasady zagospodarowania terenu i kształtowania zabudowy:

- 1) maksymalny wskaźnik powierzchni zabudowy - 50 % powierzchni działki budowlanej;
- 2) wskaźnik intensywności zabudowy:
 - a) maksymalny – 0,7,
 - b) minimalny – 0,01;
- 3) wysokość zabudowy – do 10 m, z uwzględnieniem zasad określonych w §4 ust. 4 pkt 1;
- 4) powierzchnia biologicznie czynna – minimum 30 % powierzchni działki budowlanej;
- 5) maksymalna szerokość elewacji frontowej – 40 m;
- 6) minimalna powierzchnia nowo wydzielanej działki budowlanej – 500 m².

4. Pozostałe ogólne zasady jak w §4 niniejszej uchwały.

§ 8. 1. Wyznacza się **tereny zabudowy usługowej**, oznaczone na rysunku planu symbolami **1.U** i **2.U** z podstawowym przeznaczeniem pod usługi, w tym centra konferencyjno-wystawiennicze, centra logistyczne, wielofunkcyjne centra ponadlokalne.

2. W terenach wyznaczonych w ust. 1 poza podstawowym przeznaczeniem dopuszcza się:

- 1) obiekty małej architektury (altany, kapliczki, itp.);
- 2) dojazdy i dojścia.

3. W terenach wyznaczonych w ust. 1 ustala się następujące zasady zagospodarowania terenu i kształtowania zabudowy:

- 1) maksymalny wskaźnik zabudowy: 70% powierzchni działki budowlanej;
- 2) wskaźnik intensywności zabudowy:
 - a) maksymalny – 0,9,
 - b) minimalny – 0,001;
- 3) wysokość zabudowy – do 16 m, z uwzględnieniem zasad określonych w §4 ust. 4 pkt 1;
- 4) powierzchnia biologicznie czynna: minimum 10 % powierzchni działki budowlanej;
- 5) maksymalna szerokość elewacji frontowej – 100 m;
- 6) minimalna powierzchnia nowo wydzielanej działki budowlanej: 500 m².

4. Pozostałe ogólne zasady jak w §4 niniejszej uchwały.

§ 9. 1. Wyznacza się **tereny produkcyjno - usługowe**, oznaczone na rysunku planu symbolem od **1.PU** do **6.PU** z podstawowym przeznaczeniem pod lokalizację zabudowy produkcyjnej, usługowej i magazynowej.

2. W granicach terenów wyznaczonych w ust. 1 dopuszcza się:

- 1) lokalizację obiektów handlowych, usługowych, socjalnych, biurowych oraz obiektów związanych z ekspozycją, dystrybucją wyrobów produkcji i obsługi technicznej;
- 2) lokalizację obiektów usługowych obsługi komunikacyjnej (myjnie, serwis samochodowy);
- 3) lokalizację obiektów małej architektury;
- 4) parkingi;
- 5) realizację ciągów pieszo-jezdných;
- 6) dojazdy niewydzielone.

3. W granicach terenów wyznaczonych w ust. 1 ustala się następujące warunki zagospodarowania terenów i kształtowania zabudowy:

- 1) wskaźnik intensywności zabudowy:
 - a) minimalny – 0,01,
 - b) maksymalny – 1,2;
 - 2) maksymalny wskaźnik powierzchni zabudowy w odniesieniu do powierzchni działki budowlanej – 80%;
 - 3) wysokość zabudowy do 20 m, z uwzględnieniem zasad określonych w §4 ust. 4 pkt 1;
 - 4) forma zabudowy: obiekty wolnostojące lub połączone w grupy;
 - 5) maksymalna szerokość elewacji frontowej budynków – 200 m;
 - 6) minimalna powierzchnia nowo wydzielanej działki budowlanej – 700m²;
 - 7) nakaz zachowania minimum 5% powierzchni biologicznie czynnej w odniesieniu do powierzchni działki budowlanej;
4. Pozostałe zasady jak w § 4.

§ 10. 1. Wyznacza się **teren drogi publicznej klasy G (główna)**, oznaczony na rysunku planu symbolem **1.KDG** z podstawowym przeznaczeniem pod drogę publiczną klasy KDG (główna) wraz z urządzeniami odwodnienia i oświetlenia.

2. W terenie wyznaczonym w ust. 1 poza podstawowym przeznaczeniem dopuszcza się:

- 1) obiekty i urządzenia stosownie do klasy drogi;
- 2) miejsca postojowe.

3. W terenie wyznaczonym w ust. 1 obowiązuje zakaz:

- 1) lokalizowania obiektów małej architektury, kiosków, budek telefonicznych, wiat przystankowych w odległości mniejszej niż 10 m od skrzyżowań;
- 2) lokalizowania ogrodzeń.

4. Szerokość terenu, o którym mowa w ust. 1, w liniach rozgraniczających z poszerzeniami oraz ze zwężeniami, zgodnie z rysunkiem planu.

5. Pozostałe ogólne zasady jak w §4 niniejszej uchwały.

§ 11. 1. Wyznacza się **tereny dróg publicznych klasy L (lokalna)**, oznaczone na rysunku planu symbolami od **1.KDL do 5.KDL** z podstawowym przeznaczeniem pod drogę publiczną klasy L wraz z urządzeniami towarzyszącymi oraz siecią infrastruktury odwodnienia i oświetlenia.

2. W terenach wyznaczonych w ust. 1 poza podstawowym przeznaczeniem dopuszcza się:

- 1) obiekty i urządzenia stosownie do klasy drogi;
- 2) miejsca postojowe.

3. W terenach wyznaczonych w ust. 1 zakazuje się:

- 1) obsadzania zwartą zielenią średnią i wysoką;
- 2) lokalizacji ogrodzeń.

4. Szerokość terenów, o których mowa w ust. 1, w liniach rozgraniczających z poszerzeniami oraz ze zwężeniami zgodnie z rysunkiem planu.

5. Pozostałe zasady jak w § 4 niniejszej uchwały.

§ 12.1. Wyznacza się **teren drogi publicznej klasy D (dojazdowej)**, oznaczony na rysunku planu symbolem **1.KDD** z podstawowym przeznaczeniem pod drogę publiczną klasy D wraz z urządzeniami towarzyszącymi oraz siecią infrastruktury odwodnienia i oświetlenia.

2. W terenie wyznaczonym w ust. 1 poza podstawowym przeznaczeniem dopuszcza się:

- 1) obiekty i urządzenia stosownie do klasy drogi;
- 2) miejsca postojowe.

3. W terenie wyznaczonym w ust. 1 zakazuje się:

- 1) obsadzania zwartą zielenią średnią i wysoką;
- 2) lokalizacji ogrodzeń.

4. Szerokość terenu, o którym mowa w ust. 1, w liniach rozgraniczających z poszerzeniami oraz ze zwężeniami zgodnie z rysunkiem planu.

5. Pozostałe zasady jak w § 4 niniejszej uchwały.

§ 13.1. Wyznacza się **teren drogi wewnętrznej**, oznaczony na rysunku planu symbolem **1.KDW** z podstawowym przeznaczeniem pod drogę wewnętrzną wraz z urządzeniami towarzyszącymi oraz siecią infrastruktury odwodnienia i oświetlenia.

2. W terenie wyznaczonym w ust. 1 poza podstawowym przeznaczeniem dopuszcza się:

- 1) obiekty i urządzenia stosownie do klasy drogi;
- 2) miejsca postojowe.

3. W terenie wyznaczonym w ust. 1 zakazuje się:

- 1) obsadzania zwartą zielenią średnią i wysoką;
- 2) lokalizacji ogrodzeń.

4. Szerokość terenu, o którym mowa w ust. 1, w liniach rozgraniczających z poszerzeniami oraz ze zwężeniami zgodnie z rysunkiem planu.


5. Pozostałe zasady jak w § 4 niniejszej uchwały.

§ 14. Traci moc uchwała Nr XVIII/227/11 Rady Miasta Krosna z dnia 31 sierpnia 2011 r. w sprawie uchwalenia miejscowego planu zagospodarowania przestrzennego Miasta Krosna „Przemysłowa I” (Dz. Urz. Woj. Podk. z 2014 r. poz. 2227), uchwała nr XXII/486/04 Rady Miasta Krosna z dnia 31 sierpnia 2004 r. w sprawie uchwalenia Miejscowego Planu Zagospodarowania Przestrzennego miasta Krosna „POLANKA I” ul. Zręcińska (Dz. Urz. Woj. Podk. z 2014 r., poz. 2228), w części odnoszącej się do terenu objętego niniejszą uchwałą.

§ 15. Uchwała wchodzi w życie po upływie 14 dni od dnia jej ogłoszenia w Dzienniku Urzędowym Województwa Podkarpackiego.

**Przewodniczący
Rady Miasta Krosna**

Zbigniew Kubit

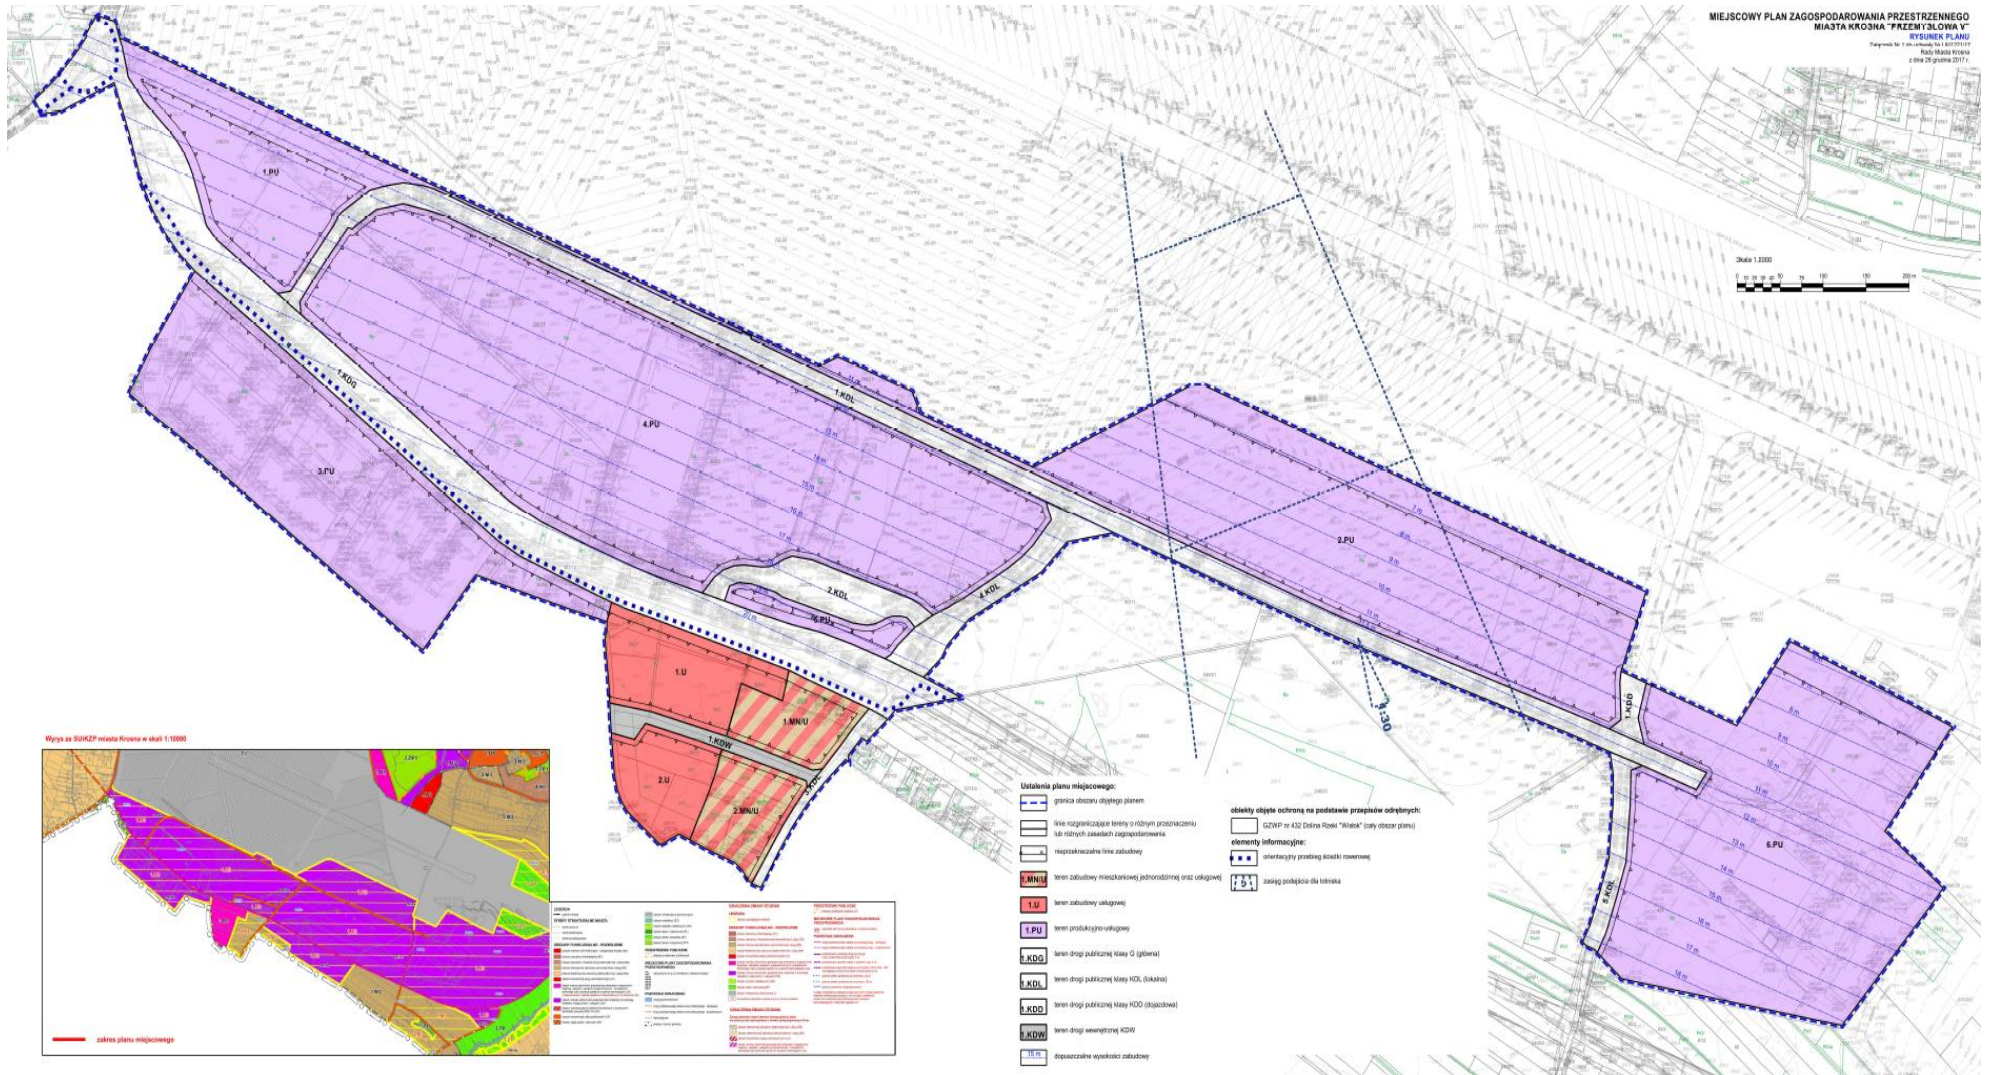

Załącznik Nr 2 do Uchwały Nr LIII/1221/17
Rady Miasta Krosna
z dnia 28 grudnia 2017 r.

**Rozstrzygnięcie Rady Miasta Krosna w sprawie realizacji
zapisanych w planie inwestycji z zakresu infrastruktury technicznej,
które należą do zadań własnych gminy oraz zasadach ich finansowania**

Na podstawie art. 20 ustawy z dnia 27 marca 2003r. o planowaniu i zagospodarowaniu przestrzennym (Dz. U. z 2017 r. poz. 1073 z późn. zm.) rozstrzyga się sposób realizacji zapisanych w miejscowym planie zagospodarowania przestrzennego miasta Krosna „Przemysłowa V”, inwestycji z zakresu infrastruktury technicznej, należących do zadań własnych gminy, oraz zasady finansowania wymienionych w planie inwestycji, zgodnie z przepisami o finansach publicznych.

1. Sfinansowanie inwestycji z zakresu infrastruktury technicznej, należących do zadań własnych Gminy, zakłada się ze środków pochodzących z:

- budżetu Gminy,
- Unii Europejskiej,
- partnerstwa prywatno – publicznego,
- Skarbu Państwa.

2. Realizacja inwestycji z zakresu infrastruktury technicznej prowadzona będzie przy uwzględnieniu zasady wspierania interesu publicznego, we współdziałaniu z innymi podmiotami publicznymi i prywatnymi działającymi i inwestującymi na terenie niniejszego planu.