



DZIENNIK URZĘDOWY

WOJEWÓDZTWA PODKARPACKIEGO

Rzeszów, dnia czwartek, 16 stycznia 2020 r.

Poz. 359

POROZUMIENIE WÓJT GMINY PRZEWORSK

z dnia 3 grudnia 2019 r.

Wójt Gminy Przeworsk

Porozumienie zawarto na podstawie Uchwały Rady Gminy Przeworsk Nr XII/106/2019 z dnia 28 listopada 2019 roku w sprawie zawarcia Porozumienia Międzygminnego pomiędzy Gminą Przeworsk i Gminą Tryńcza w sprawie określenia wzajemnych zobowiązań Gminy Przeworsk i Gminy Tryńcza w sprawie realizacji zadania pn. „ Budowa dróg gminnych na gruntach wydzielonych z działek nr 2277/1, 2340/4, 2343/3 położonych w miejscowości Gniewczyzna Łańcucka, własność Gminy Tryńcza na podstawie Kw.PR2R/00009787/1”, Uchwały Rady Gminy Tryńcza Nr XI/103/2019 z dnia 30 września 2019 roku w sprawie zawarcia Porozumienia Międzygminnego pomiędzy Gminą Przeworsk a Gminą Tryńcza w sprawie realizacji zadania pn. „ Budowa dróg gminnych na gruntach wydzielonych z działek nr 2277/1, 2340/4, 2343/3 położonych w miejscowości Gniewczyzna Łańcucka, własność Gminy Tryńcza na podstawie Kw.PR2R/00009787/1” o następującej treści:

§ 1. Gmina Tryńcza zobowiązuje się zmienić przeznaczenie wyżej wymienionych działek powstałych w wyniku podziału, którego podział wstępny opracowany przez geodetę uprawnionego stanowi załącznik do niniejszego porozumienia, z aktualnego przeznaczenia rolnego na działki o przeznaczeniu drogowym i nadać drogom powstałym w wyniku podziału status dróg publicznych.

§ 2. 1) Realizatorem zadania będzie Gmina Tryńcza, która opracuje dokumentację budowlaną oraz uzyska pozwolenie na budowę.

- 2) W ramach zadania opisanego w ust. 1 Gmina Tryńcza przeprowadzi cały proces budowlany w tym w szczególności zleci wykonanie robót budowlanych oraz nadzór inwestorski nad inwestycją.
- 3) W celu realizacji zadania Gmina Tryńcza przeprowadzi postępowanie przetargowe na wyłonienie wykonawcy robót budowlanych oraz nadzór inwestorski nad inwestycją w trybie przepisów o zamówieniach publicznych oraz zrealizuje zadanie jako Inwestor.
- 4) Gmina Tryńcza i Gmina Przeworsk na własny koszt zapewni utrzymanie oraz remont dróg powstałych w wyniku realizacji zadania w udziale po 50% kosztów.

§ 3. Gmina Przeworsk zgodnie z art. 48 ustawy z dnia 8 marca 1990r. o samorządzie gminnym (t. j. Dz. U. z 2019r. poz. 506) uzyska zgodę zebrania wiejskiego wsi Grzęska na realizację inwestycji w terminie 3 miesięcy od dnia podpisania porozumienia. Uzyskana zgoda uprawniać będzie Gminę Tryńcza do wyłącznego rozporządzania mieniem gminnym położonym przy drodze stanowiącej przedmiot inwestycji.

§ 4. 1) Gmina Przeworsk udzieli Gminie Tryńcza dotacji na budowę dróg w kwocie stanowiącej 50% całkowitego kosztu budowy. W przypadku pozyskania finansowania budowy dróg ze źródeł zewnętrznych, dotacja nie przekroczy 50% całkowitego kosztu budowy dróg pomniejszonego o środki zewnętrzne.

2) Rozliczenie zadania nastąpi w ciągu 30 dni od dnia zapłaty przez Gminę Tryńcza za realizację zadania, w oparciu o złożone przez Gminę Tryńcza sprawozdania zawierającego:

- całkowity koszt zadania z podziałem na źródła finansowania poszczególnych kosztów,
- kserokopie rachunków lub faktur VAT oraz dowody ich zapłaty poświadczone za zgodność z oryginałem

3) Gmina Przeworsk zobowiązuje się przekazać dotację w terminie 30 dni od daty otrzymania sprawozdania i rachunków opisanych w ust.2

§ 5. 1) Porozumienie sporządzono w dwóch jednobrzmiących egzemplarzach po jednym dla każdej ze stron.

2) Porozumienie zawarto na czas określony dwóch lat od dnia jego zawarcia.

§ 6. Zmiany niniejszego porozumienia wymagają formy pisemnej pod rygorem nieważności. W sprawach nieuregulowanych umową zastosowane mają odpowiednie przepisy kodeksu cywilnego.

§ 7. Porozumienie wchodzi w życie po upływie 14 dni od dnia ogłoszenia w Dzienniku Urzędowym Województwa Podkarpackiego.

Wójt Gminy Tryńcza

Wójt Gminy Przeworsk

Daniel Krawiec


WSTĘPNY PROJEKT PODZIAŁU
działki nr 2277/1 położonej w Gniwczyna Łańcucka


Skala 1:2000


1. Działka 2277/1 położona w Gniwczyna Łańcucka dzieli się na
nowe działki 2277/12, 2277/13, 2277/14, 2277/15, 2277/16,
2277/17, 2277/18.

USŁUGI GEODEZYJNE
s.c. Jacek Mucha i Maria Mucha
37-203 Gniwczyna Łańcucka 200
tel. 509 587 402, 503 965 483
NIP 7941821827 REGON 363652810

Geodeta Uprawniony
Nr 19404 (1,2)
Jacek Mucha

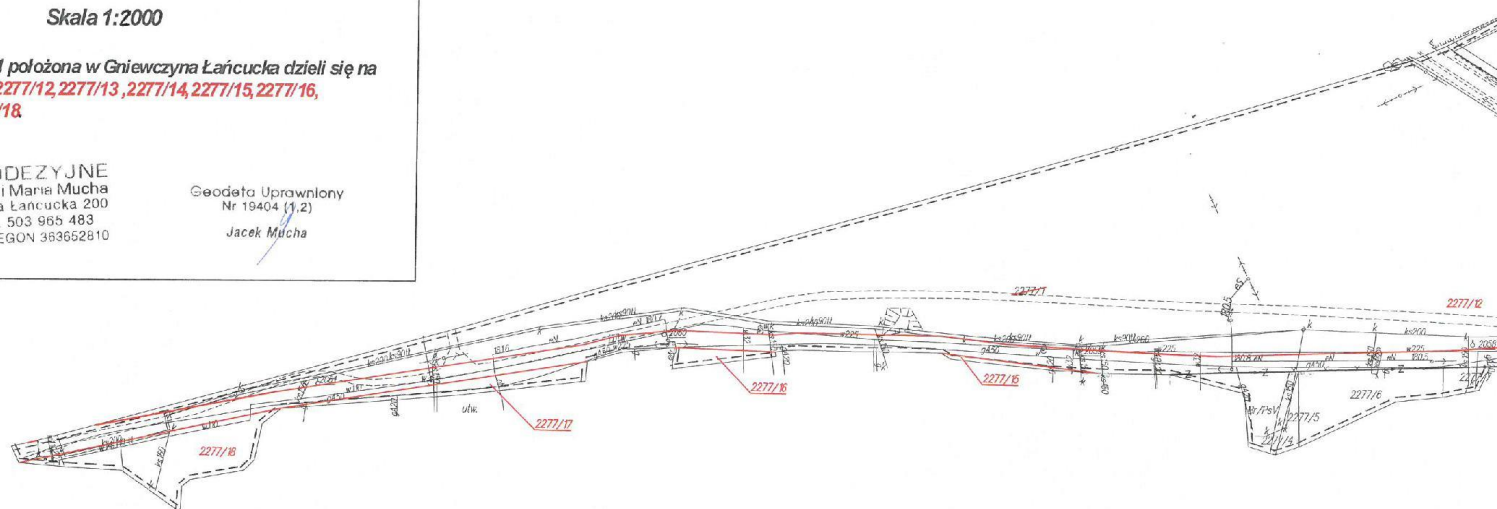

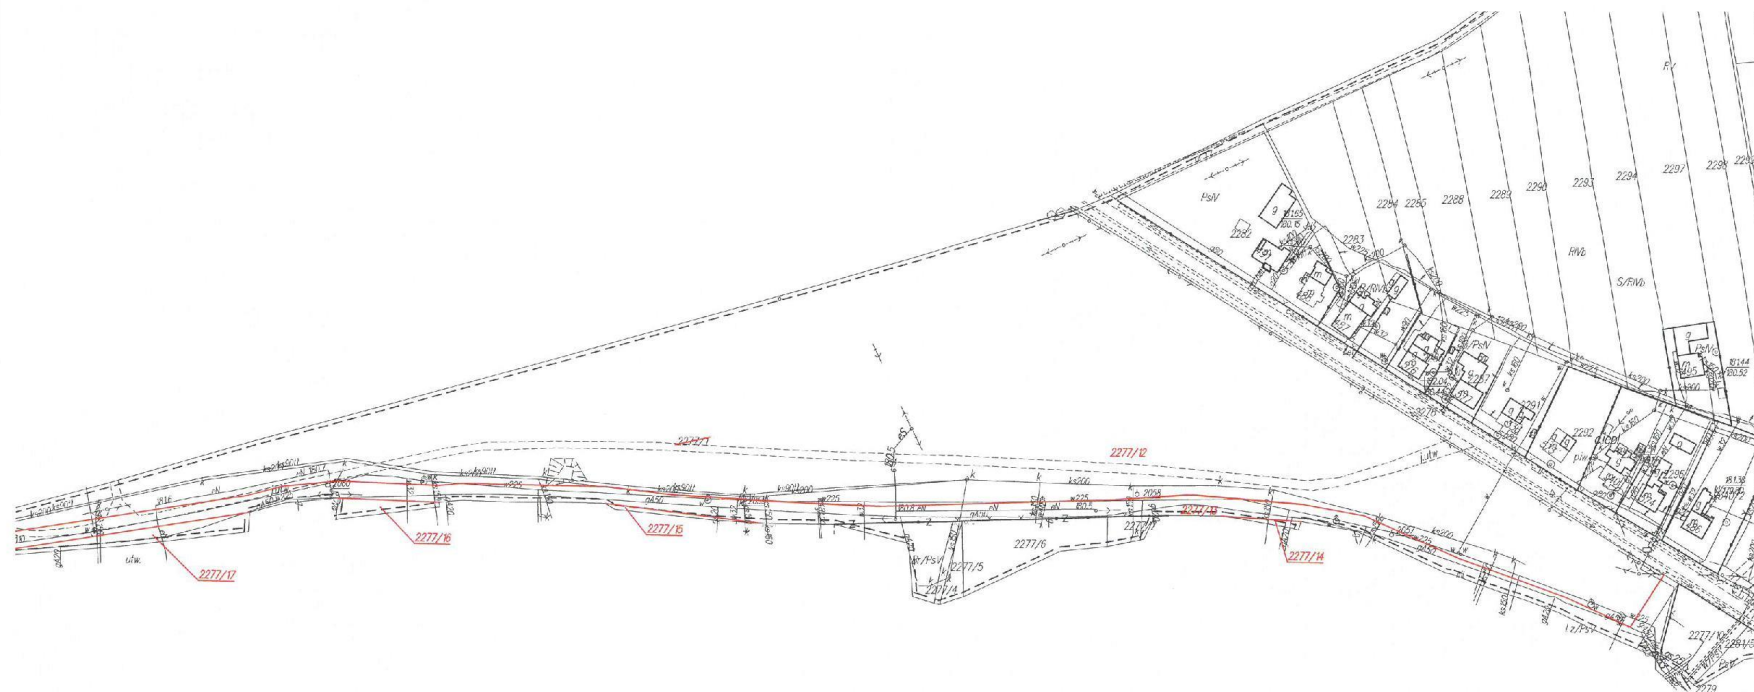

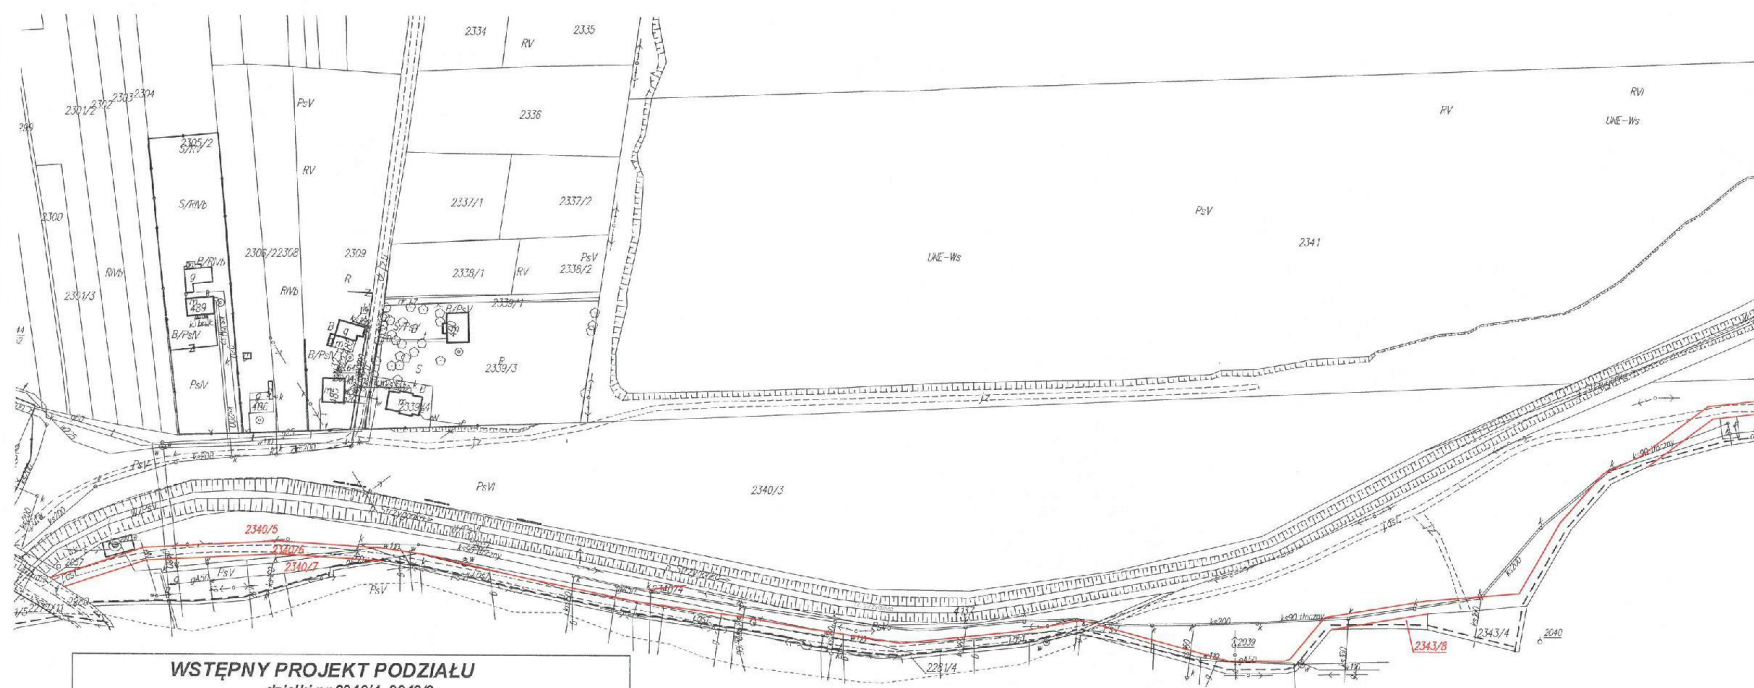**WSTĘPNY PROJEKT PODZIAŁU**

działki nr 2340/4, 2343/3
położonej w Gniwczynie Łańcuckiej

Skala 1:2000

1. Działka 2340/4 położona w Gniwczynie Łańcuckiej dzieli się na nowe działki 2340/5, 2340/6, 2340/7
2. Działka 2343/3 położona w Gniwczynie Łańcuckiej dzieli się na nowe działki 2343/5, 2343/6, 2343/7, 2343/8

USŁUGI GEODEZYJNE
s.c. Jacek Mucha i Maria Mucha
37-203 Gniwczyn Łańcucka 200
tel. 508 587 402, 503 965 483
NIP 7941821827 REGON 363852810

Geodeta Uprawniony
Nr 19404/1.2)
Jacek Mucha

