


SKALA 1 : 6000

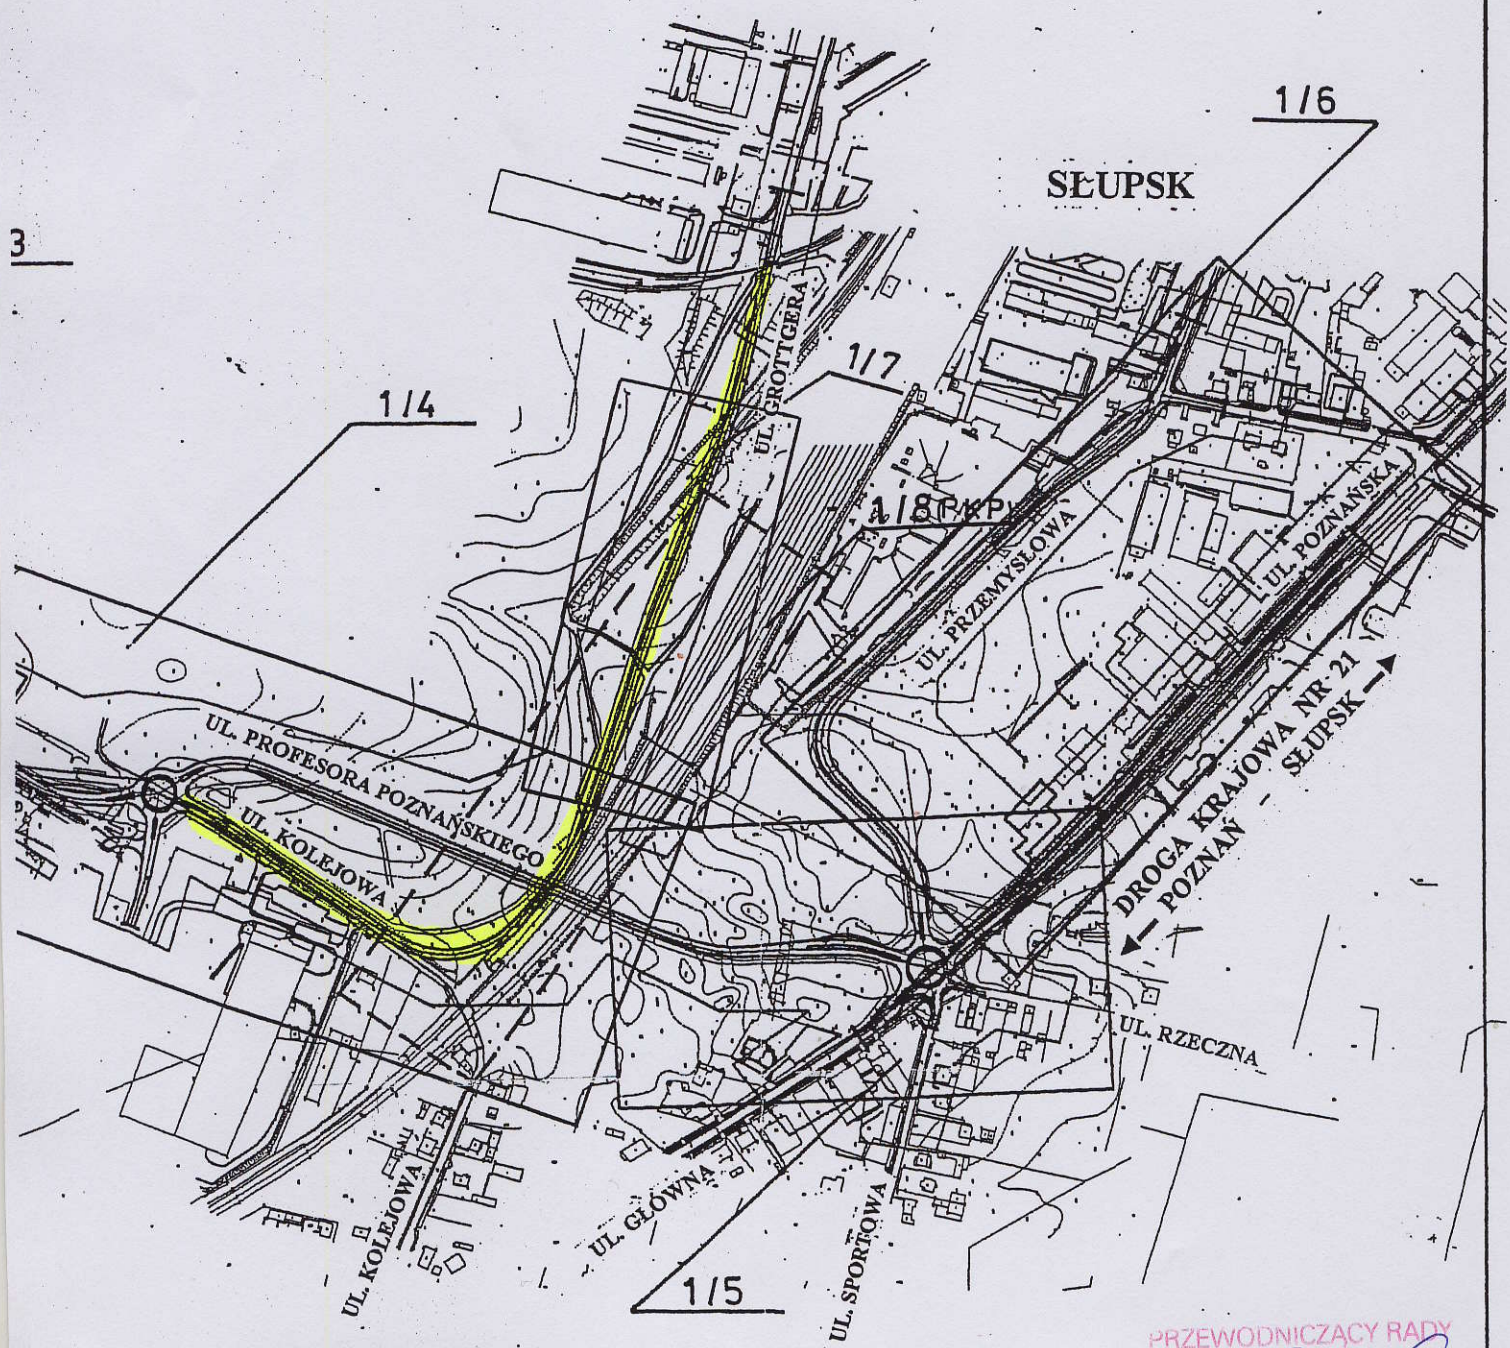

KOBYLNICA - UL. JANA KILINSKIEGO

PRZEWODNICZĄCY RADY
Józef Gawrych
Józef Gawrych