

**Zmiana miejscowego planu zagospodarowania przestrzennego 102A  
zabudowy mieszkaniowej Borówiec I (działka 216, 275/14)**

Załącznik nr 1, do uchwały nr LIII / 531 / 2010  
Rady Miejskiej w Kórniku, z dnia 28.04.2010r.

2009r. Opubl. w Dz. Urz. woj. Wlkp.

LUK POL  
Firma Produkcyjno-Usługowo-Wielobranżowa  
ul. Kasz. Mikołajczak  
Pl. Niepodległości 15/1 p., 62-035 Kórnik  
tel. (0-61) 8170-311  
Regon 634425409, NIP 672-035-00-88





STAROSTA POZNAŃSKI  
Powiatowy Ośrodek Dokumentacji  
Geologicznej i Kartograficznej  
w Poznaniu

W obszarze oznaczonym na...  
w terenie aktualnie...  
Dokumentary potwierdzające...  
do zlecenia projektowego o...  
i zaowocowało...  
Niniejsza mapa...  
Projektowane...  
na...  
plan...  
Przebieg...  
Przebieg...  
Przebieg...

LUK POL  
Firma Produkcyjno-Usługowo-Wielobranżowa  
Dawid Wasowicz  
Biuro inżynierskie  
19 lipca 1981r.

Nie wyklucza się istnienia w terenie brzozy nie  
wykazanych na...  
podczas...  
rozstaw...  
uform...  
w...  
Przebieg...

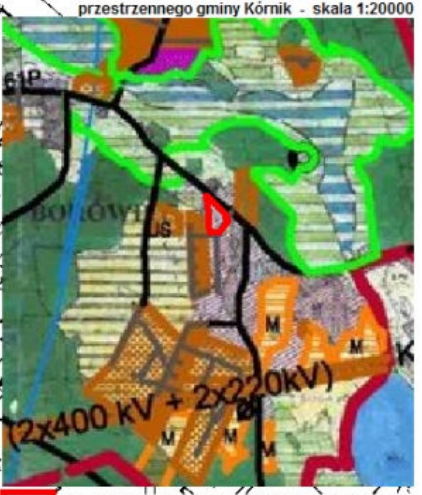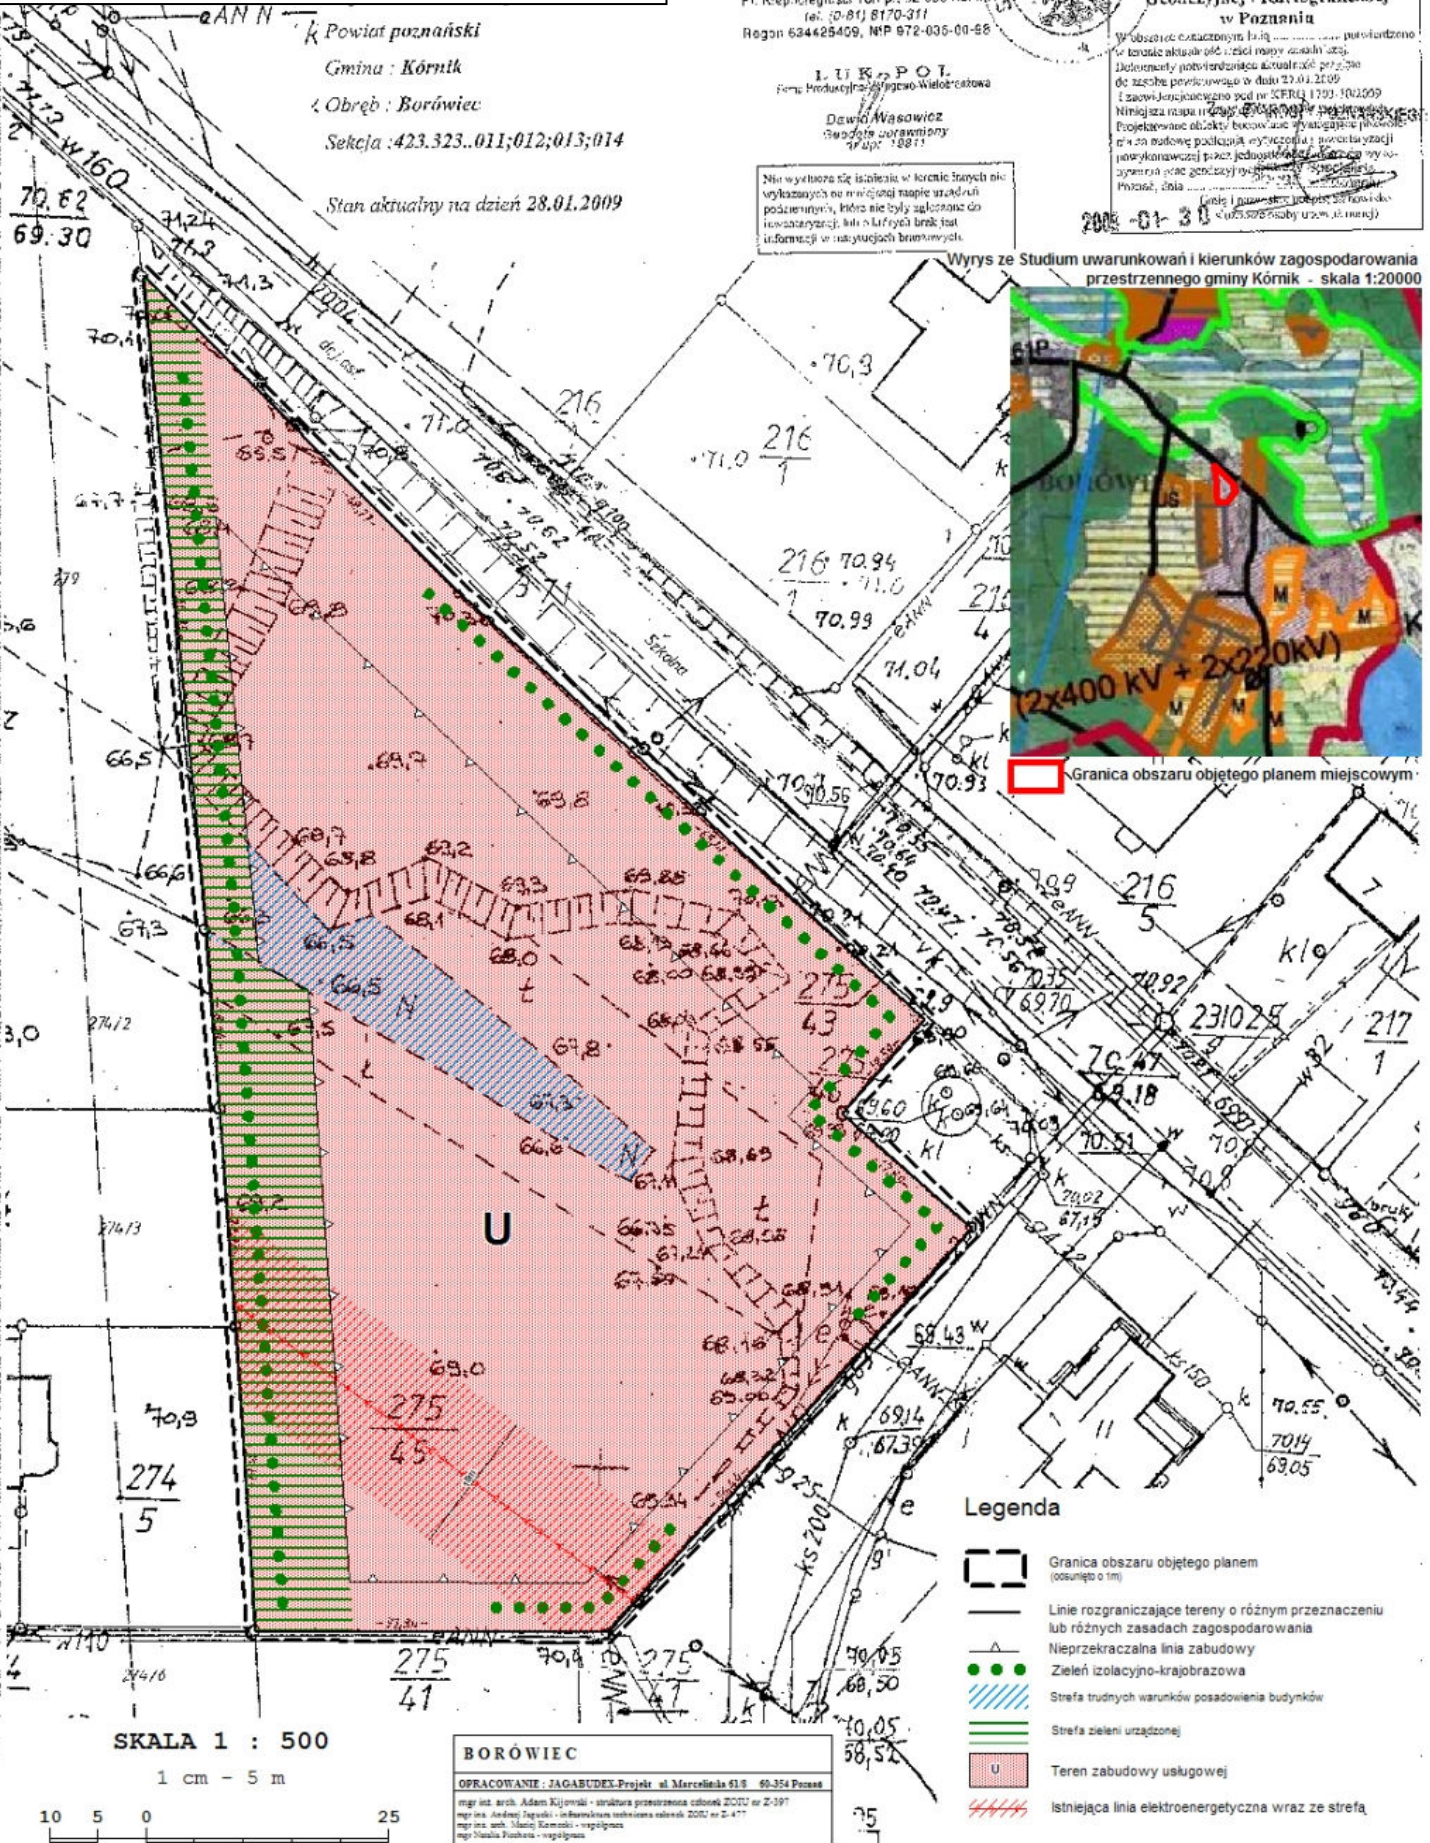

Granica obszaru objętego planem miejscowym

**Legenda**

- Granica obszaru objętego planem (osuszonego o 1m)
- Linie rozgraniczające tereny o różnym przeznaczeniu lub różnych zasadach zagospodarowania
- Nieprzekraczalna linia zabudowy
- Zieleni izolacyjno-krajobrazowa
- Strefa trudnych warunków posadzenia budynków
- Strefa zieleni urządzonej
- Teren zabudowy usługowej
- Istniejąca linia elektroenergetyczna wraz ze strefą

SKALA 1 : 500

1 cm - 5 m



**BORÓWIEC**  
OPRACOWANIE: JAGAUDEX-Projekt ul. Marcelińska 61/8 60-354 Poznań  
mgr inż. arch. Adam Kijowski - struktura przestrzenna oddziału ZOU nr Z-197  
mgr inż. Andrzej Jędruski - infrastruktur techniczna oddziału ZOU nr Z-417  
mgr inż. arch. Marcin Szumowski - wytyczenie  
mgr Natalia Puchalska - wytyczenie

Przewodnicząca Rady Miejskiej

Irena Kaczmarek