



DZIENNIK URZĘDOWY

WOJEWÓDZTWA WIELKOPOLSKIEGO

Poznań, dnia 29 marca 2017 r.

Poz. 2393

UCHWAŁA NR XXIX/200/2017 RADY MIEJSKIEJ W KOŹMINIE WIELKOPOLSKIM

z dnia 27 marca 2017 r.

w sprawie nadania nazwy drodze wewnętrznej

Na podstawie art. 18 ust. 2 pkt 13 ustawy z dnia 8 marca 1990 r. o samorządzie gminnym /Dz. U. z 2016 r. poz. 446 ze zm./ oraz art. 8 ust. 1a ustawy z dnia 21 marca 1985 r. o drogach publicznych /Dz. U. z 2016 r. poz. 1440/ Rada Miejska w Koźminie Wielkopolskim uchwala, co następuje:

§ 1. 1. Nadaje się drodze wewnętrznej oznaczonej w ewidencji gruntów miasta Koźmin Wielkopolski jako działka nr 233/6 nazwę ulica *Cudne Manowce*.

2. Wymieniona w ust. 1 droga zaznaczona jest na mapie stanowiącej załącznik do niniejszej uchwały.

§ 2. Wykonanie uchwały powierza się Burmistrzowi Miasta i Gminy Koźmin Wielkopolski.

§ 3. Uchwała wchodzi w życie po upływie 14 dni od dnia ogłoszenia w Dzienniku Urzędowym Województwa Wielkopolskiego.

Przewodniczący Rady
Miejskiej w Koźminie
Wielkopolskim
(-) mgr inż. Justyn Zaradniak

MAPA Z PROJEKTEM PODZIAŁU NIERUCHOMOŚCI

Skala 1: 500

Województwo wielkopolskie
Powiat krotoszyński
Jednostka ewidencyjna 301203_4, Koźmin Wlkp - Miasto
Obręb ewidencyjny 0001, KOŹMIN WIELKOPOLSKI
Położenie ul. Cieszyńskiego 21
Numer rej. gruntów G.373
Numer działki 233
Numer KW KZ1R/00009944/6

Nr Kz. 6841/2013
Nr KERG: KO31-123/2013

Załączniki:
Wykaz synchronizacyjny dla KW nr KZR/00009944/6

WYKAZ ZMIAN SKONTOWYCH STAN DOTYCHCZASOWY

| Ark. mapy | Nr działki | Rodzaj użytku | Klasa | Powierzchnia | | | |
|-----------|------------|---------------|-------|--------------|----------------|---------|----------------|
| | | | | użytków | | działki | |
| | | | | ha | m ² | ha | m ² |
| 10 | 233 | R | IIla | 0 | 4715 | 0 | 5728 |
| | | Br- | RIIla | 0 | 1013 | | |

STAN NOWY

| Ark. mapy | Nr działki | Rodzaj użytku | Klasa | Powierzchnia | | | |
|-----------|------------|---------------|-------|--------------|----------------|---------|----------------|
| | | | | użytków | | działki | |
| | | | | ha | m ² | ha | m ² |
| 10 | 233/1 | R | IIla | 0 | 0384 | 0 | 1397 |
| | | Br- | RIIla | 0 | | | |
| 10 | 233/2 | R | IIla | 0 | 0885 | 0 | 0885 |
| 10 | 233/3 | R | IIla | 0 | 0883 | 0 | 0883 |
| 10 | 233/4 | R | IIla | 0 | 0881 | 0 | 0881 |
| 10 | 233/5 | R | IIla | 0 | 0923 | 0 | 0923 |
| 10 | 233/6 | R | IIla | 0 | 0759 | 0 | 0759 |
| Suma: | | | | 0 | 5728 | 0 | 5728 |


Szkic orientacyjny



Skala 1:10 000

Załącznik do Uchwały Rady Miejskiej
w Koźminie Wielkopolskim Nr XXXV/200/2013
z dnia 27 MARCA 2013r.

SPORZĄDZIŁ:
mgr inż. Eugeniusz Serafiniak
CIĘBIĘTA LUKASZEWICZ
63-700 Krotoszyń, Rynek 1/6
tel./fax 62-722-66-21
Zaświadczenia MOPiB nr 4915
świadczące kwalifikacje zawodowe
w zakresie:
1. Geod. pomiarów syl. wys., rozliczynie
i inwentaryzacyjne
2. Rozgraniczanie i podziały nieruchomości oraz sporządzanie dokumentacji dla celów prawnych
4. Geodetyczna obsługa inwestycji
5. Dawczytno urządzenie terenów rolnych i leśnych
Krotoszyń, dnia 27.02.2013r.
Ks. rob. nr 416/2013

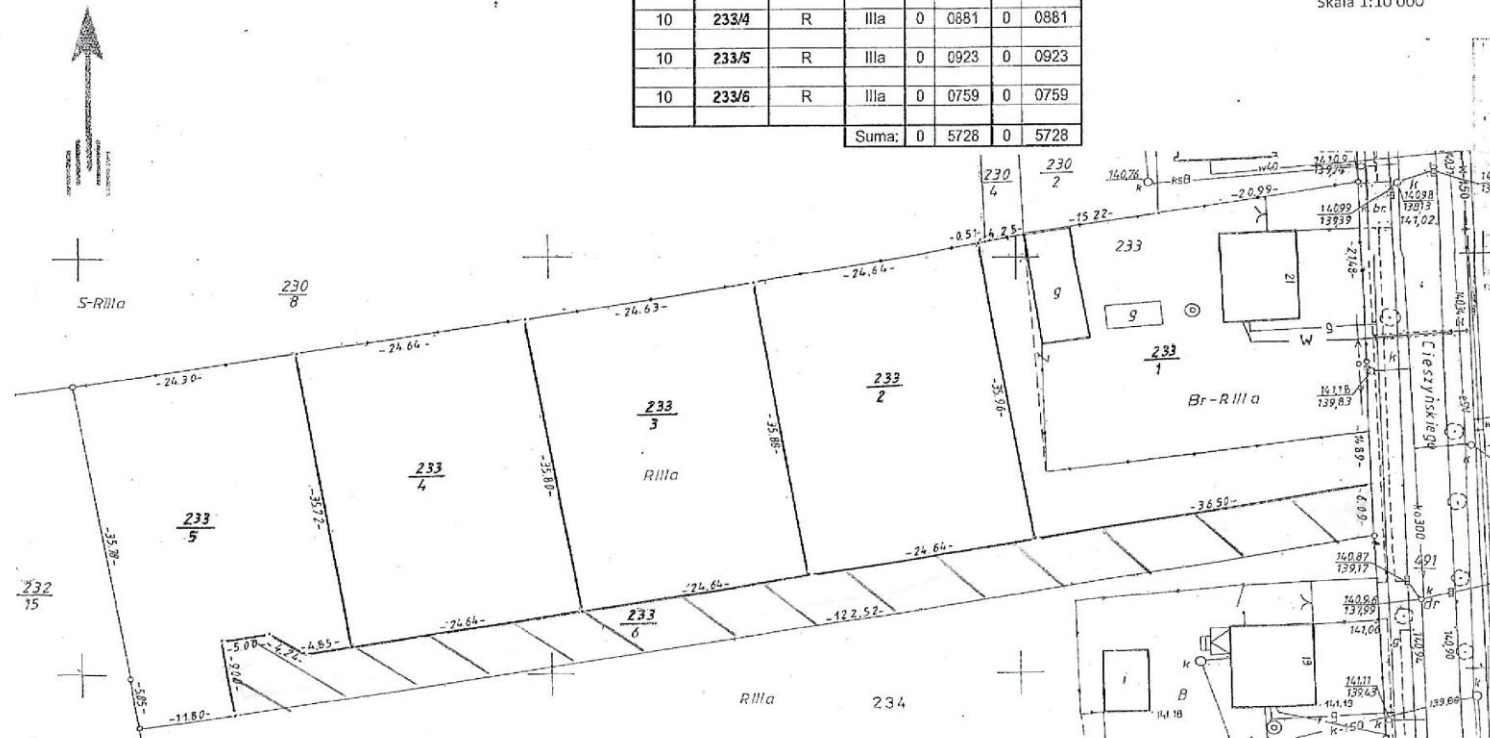

P. 2012.2014.41
12 MAR 2014

Przewodniczący Rady Miejskiej
w Koźminie Wielkopolskim
mgr inż. Justyn Zaradziak