



# DZIENNIK URZĘDOWY

## WOJEWÓDZTWA WIELKOPOLSKIEGO

---

Poznań, dnia 24 maja 2017 r.

Poz. 4033

### UCHWAŁA NR XLVII/773/2017 RADY MIEJSKIEJ W ŚRODZIE WIELKOPOLSKIEJ

z dnia 18 maja 2017 r.

#### **w sprawie nadania nazwy nowej ulicy w mieście Środa Wielkopolska**

Na podstawie art. 18 ust. 2 pkt 13 ustawy z dnia 8 marca 1990 r. o samorządzie gminnym (Dz. U. z 2016 r., poz. 446 ze zmianami), Rada Miejska w Środzie Wielkopolskiej uchwala, co następuje:

**§ 1.** Postanawia się nadać nazwę nowej ulicy położonej w mieście Środa Wielkopolska stanowiącej działki oznaczone nr ewid.: 309/1 i 309/14, której przebieg określa załącznik do niniejszej uchwały - ulica **Jasna**.


**§ 2.** Wykonanie uchwały powierza się Burmistrzowi Miasta Środa Wielkopolska.

**§ 3.** Uchwała wchodzi w życie po upływie 14 dni od daty publikacji w Dzienniku Urzędowym Województwa Wielkopolskiego.

Przewodniczący  
Rady Miejskiej  
(-) Paweł Dopierała

Załącznik  
do Uchwały  
Nr XLVII/773/2017  
z dnia 18 maja 2017 r.  
Rady Miejskiej w Środzie Wielkopolskiej

**Kopia Mapy Ewidencyjnej**  
Skala 1:2000

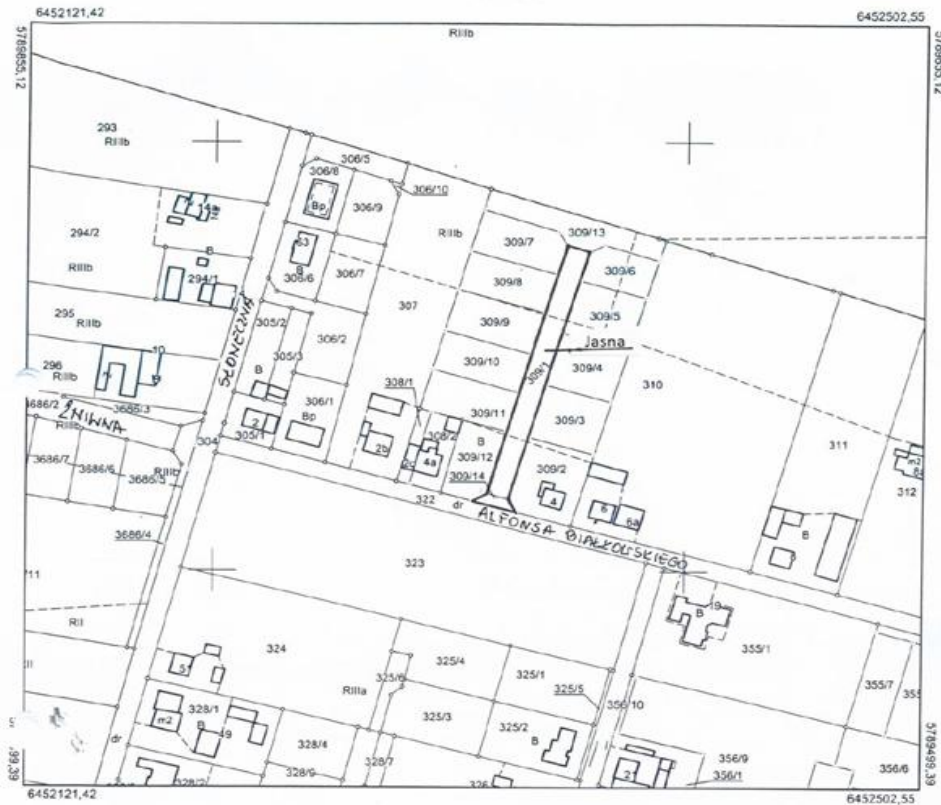

Województwo: Wielkopolskie  
Powiat: Średzki  
Jednostka ewidencyjna: Gmina Środa Wlkp., Miasto Środa Wlkp.  
Obręb ewidencyjny: JANOWO, ŚRODA WIELKOPOLSKA  
Miejscowość:  
Data sporządzenia: 23-01-2017

Poświadczam zgodność niniejszej kopii z treścią materiału państwowego zasobu geodezyjnego i kartograficznego

STAROSTA ŚREDZKI

**MAPA EWIDENCYJNA**  
(Nazwa materiału zasobu)

P. 3025. 2014.1  
(Identyfikator ewidencyjny materiału zasobu)

02.01.2014  
(Data wpisania do ewidencji państwowego zasobu geodezyjnego i kartograficznego)

Grzegorz Krawczyk  
p.o. Kierownika Referatu  
Powiatowy Ośrodek Dokumentacji  
Geodezyjnej i Kartograficznej  
(Imię, nazwisko i podpis osoby reprezentującej organ)