



DZIENNIK URZĘDOWY

WOJEWÓDZTWA WIELKOPOLSKIEGO

Poznań, dnia 24 maja 2017 r.

Poz. 4034

UCHWAŁA NR XLVII/775/2017 RADY MIEJSKIEJ W ŚRODZIE WIELKOPOLSKIEJ

z dnia 18 maja 2017 r.

w sprawie nadania nazwy ulicy w mieście Środa Wielkopolska

Na podstawie art. 18 ust. 2 pkt 13 ustawy z dnia 8 marca 1990 r. o samorządzie gminnym (Dz. U. z 2016 r., poz. 446 ze zmianami), Rada Miejska w Środzie Wielkopolskiej uchwala, co następuje:

§ 1. Postanawia się nadać nazwę ulicy położonej w mieście Środa Wielkopolska stanowiącej działki oznaczone nr ewid.: 3766 i 3765, której przebieg określa załącznik do niniejszej uchwały - ulica **Łąki Kijewskie**.


§ 2. Wykonanie uchwały powierza się Burmistrzowi Miasta Środa Wielkopolska.

§ 3. Uchwała wchodzi w życie po upływie 14 dni od daty publikacji w Dzienniku Urzędowym Województwa Wielkopolskiego.

Przewodniczący
Rady Miejskiej
(-) Paweł Dopierała

Załącznik
do Uchwały
Nr XLVII/775/2017
z dnia 18 maja 2017 r.
Rady Miejskiej w Środzie Wielkopolskiej

Kopia Mapy Ewidencyjnej
Skala 1:2000

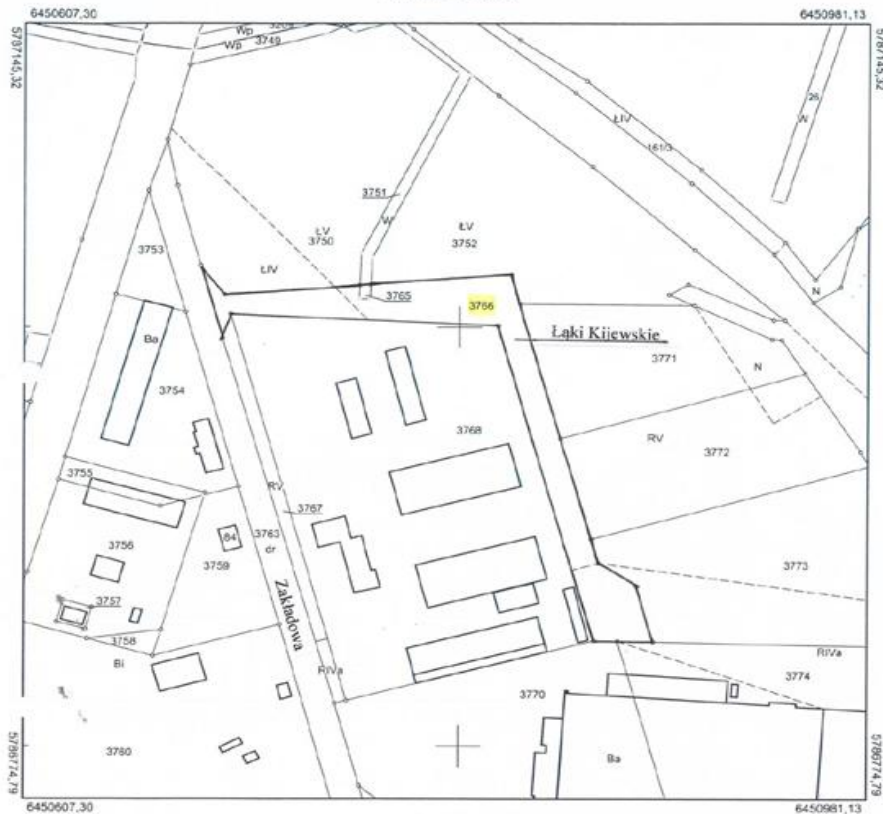

Województwo: Wielkopolskie
Powiat: Średzki
Jednostka ewidencyjna: Gmina Środa Wlkp., Miasto Środa Wlkp.
Obszar ewidencyjny: KIJEWÓ, ŚRODA WIELKOPOLSKA
Miejscowość:
Data sporządzenia: 31-01-2017

Poswiadcza się zgodność niniejszej kopii
z treścią materiału państwowego zasobu
geodezyjnego i kartograficznego

STAROSTA ŚREDZKI

MAPA EWIDENCYJNA
(Nazwa materiału zasobu)

P.3025.2014-1
(Identyfikator ewidencyjny materiału zasobu)

02.01.2014