



DZIENNIK URZĘDOWY

WOJEWÓDZTWA WIELKOPOLSKIEGO

Poznań, dnia 4 listopada 2019 r.

Poz. 9068

UCHWAŁA NR XIII/105/2019 RADY GMINY ŚWIĘCIECHOWA

z dnia 24 października 2019 r.

w sprawie zaliczenia drogi – ul. Aleja Świętego Józefa (dz. nr ewid. 25) oraz drogi wewnętrznej (dz. nr ewid. 7) w obr. Krzycko Małe do kategorii dróg gminnych i ustalenia ich przebiegu.

Na podstawie art. 18 ust. 2 pkt 15 ustawy z dnia 8 marca 1990 r. o samorządzie gminnym (Dz. U. z 2019 r. poz. 506 ze zmianami) oraz art. 7 ust. 2 i 3 ustawy z dnia 21 marca 1985 r. o drogach publicznych (Dz. U. z 2018 r. poz. 2068 ze zm.), po zasięgnięciu opinii Zarządu Powiatu Leszczyńskiego, Rada Gminy Święciechowa uchwala, co następuje.

§ 1. Drogę wewnętrzną - ul. Aleja Świętego Józefa (dz. nr ewid. 25) w obr. Krzycko Małe, położoną na terenie Gminy Święciechowa, zalicza się do kategorii dróg gminnych.

§ 2. Drogę wewnętrzną - dz. nr ewid. 7 w obr. Krzycko Małe, położoną na terenie Gminy Święciechowa, zalicza się do kategorii dróg gminnych.

§ 3. Szczegółowe położenie i przebieg dróg wymienionych w § 1 określa załącznik nr 1 do niniejszej uchwały.

§ 4. Wykonanie uchwały powierza się Wójtowi Gminy Święciechowa.

§ 5. Uchwała wchodzi w życie po upływie 14 dni od jej ogłoszenia w Dzienniku Urzędowym Województwa Wielkopolskiego.


Przewodniczący Rady Gminy
(-) Jerzy Machowiak

Załącznik do uchwały XIII/105/2019


Rady Gminy Świąciechowa

z dnia 24 października 2019 r.

Legenda :

 Aleja Świętego Józefa
Droga wew. - dz. ewid. nr 7

 Przejazd kolejowy

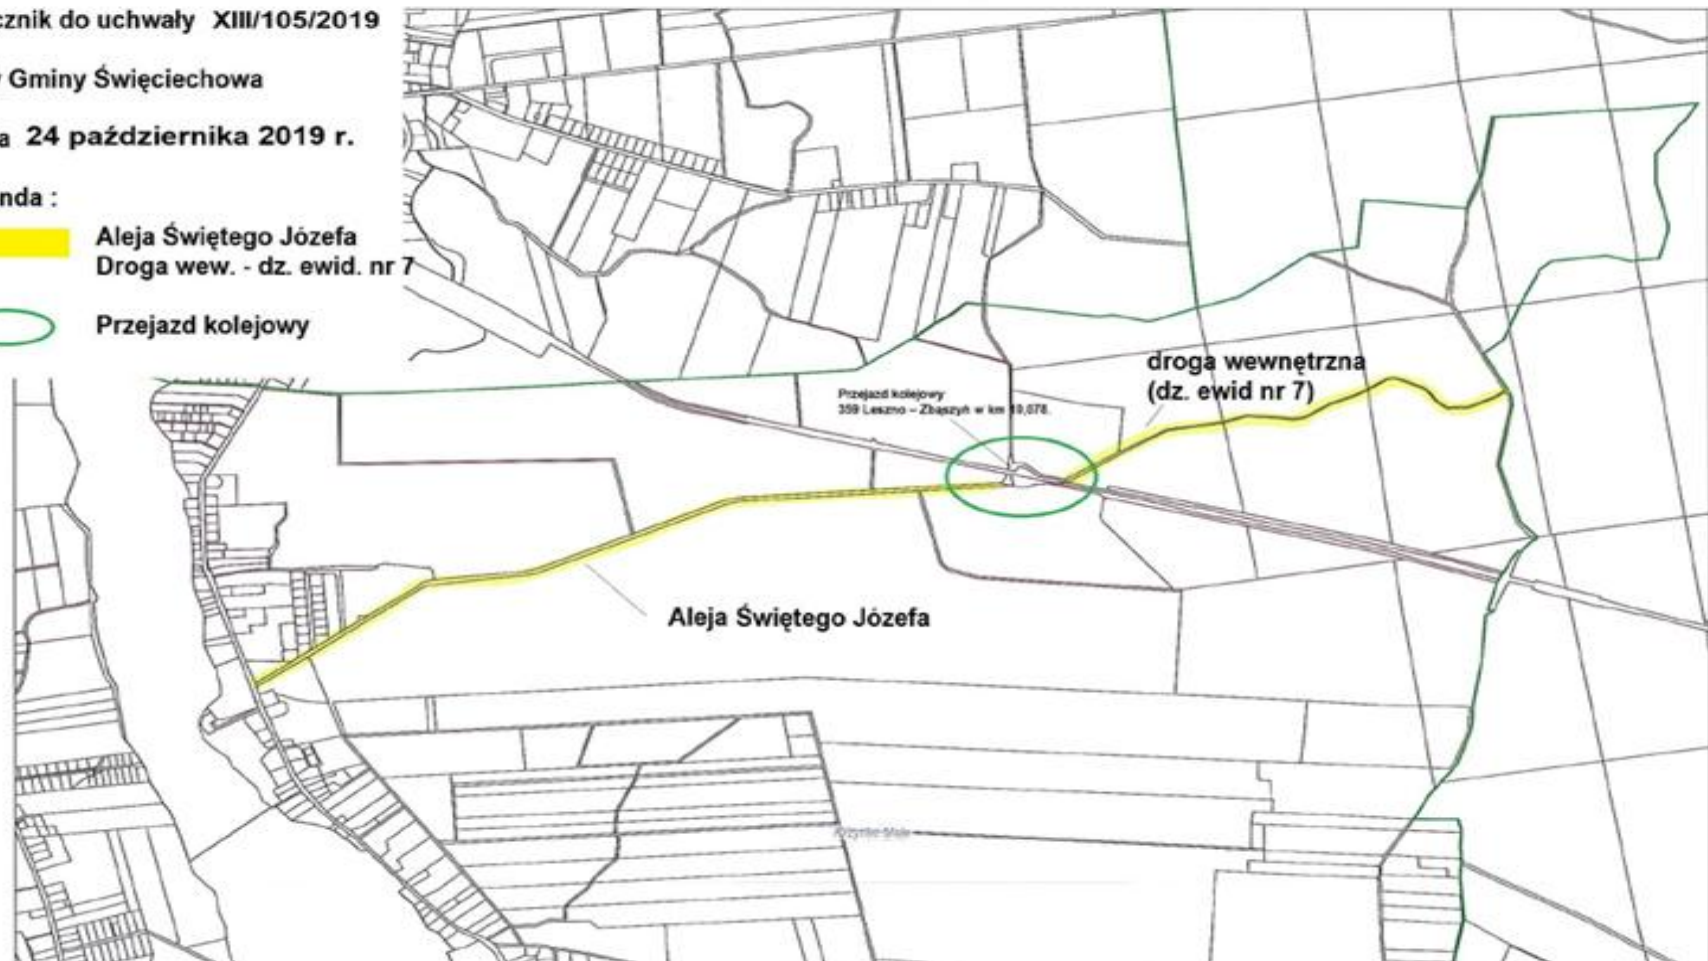

Wydruk w skali 1:10000

Wydruk z systemu WebENTD

Sporządził: Przemysław Kołodziej