



DZIENNIK URZĘDOWY

WOJEWÓDZTWA WIELKOPOLSKIEGO

Poznań, dnia 4 listopada 2019 r.

Poz. 9069

UCHWAŁA NR XIII/106/2019 RADY GMINY ŚWIĘCIECHOWA

z dnia 24 października 2019 r.

w sprawie zaliczenia drogi wewnętrznej – ul. Świerkowej w Krzycku Małym do kategorii dróg gminnych i ustalenia jej przebiegu.

Na podstawie art. 18 ust. 2 pkt 15 ustawy z dnia 8 marca 1990 r. o samorządzie gminnym (Dz. U. z 2019 r. poz. 506 ze zmianami) oraz art. 7 ust. 2 i 3 ustawy z dnia 21 marca 1985 r. o drogach publicznych (Dz. U. z 2018 r. poz. 2068 ze zm.), po zasięgnięciu opinii Zarządu Powiatu Leszczyńskiego, Rada Gminy Święciechowa uchwala, co następuje.

§ 1. Drogę wewnętrzną - działka nr ewid.: 32/6 - stanowiącą ulicę Świerkową w Krzycku Małym, położoną na terenie Gminy Święciechowa, zalicza się do kategorii dróg gminnych.

§ 2. Szczegółowe położenie i przebieg drogi wymienionej w § 1 określa załącznik nr 1 do niniejszej uchwały.

§ 3. Wykonanie uchwały powierza się Wójtowi Gminy Święciechowa.

§ 4. Uchwała wchodzi w życie po upływie 14 dni od jej ogłoszenia w Dzienniku Urzędowym Województwa Wielkopolskiego.

Przewodniczący Rady Gminy
(-) Jerzy Machowiak


Załącznik do Uchwały Nr XIII/106/2019

Rady Gminy Świąciechowa

z dnia 24 października 2019 r.

Legenda:

 ul. Świerkowa

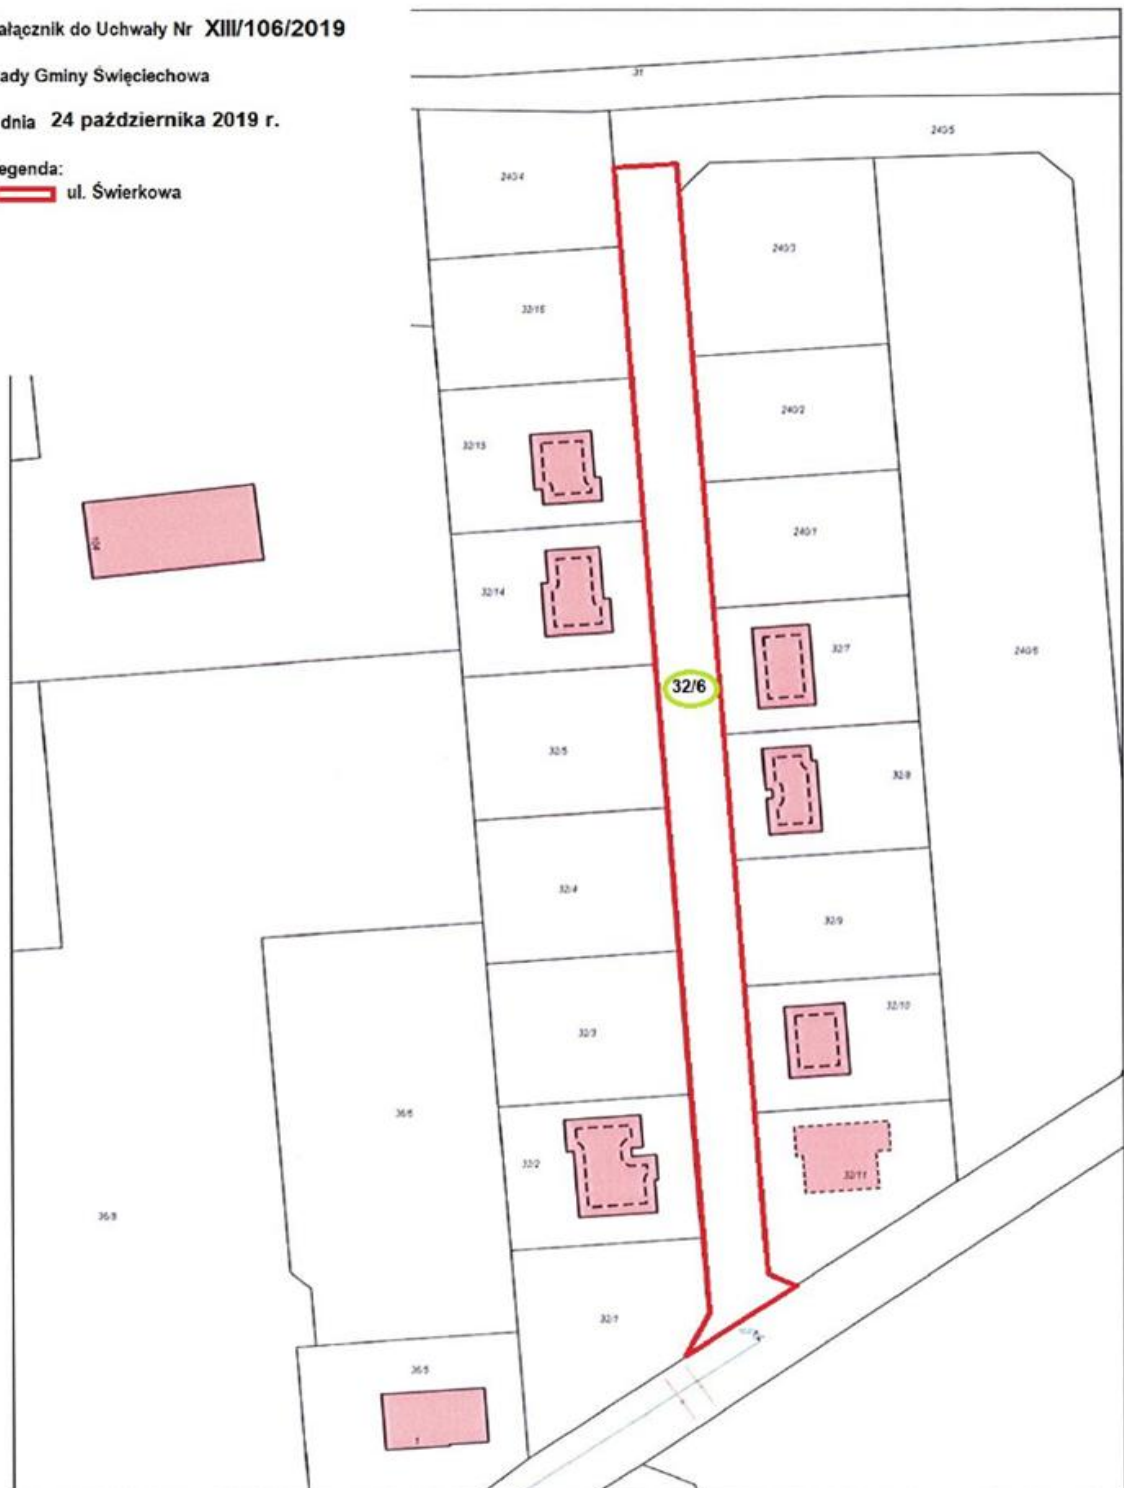

Wydruk w skali 1:1000