



DZIENNIK URZĘDOWY

WOJEWÓDZTWA WIELKOPOLSKIEGO

Poznań, dnia 2 lipca 2020 r.

Poz. 5442

UCHWAŁA NR XXI/182/2020 RADY MIEJSKIEJ W GRODZISKU WIELKOPOLSKIM

z dnia 25 czerwca 2020 r.

w sprawie zmiany miejscowego planu zagospodarowania przestrzennego dla terenu położonego w Grodzisku Wlkp. przy ul. Słowiańskiej.

Na podstawie art. 18 ust. 2 pkt 5 i art. 40 ust. 1 i 41 ust. 1 ustawy z dnia 8 marca 1990 r. o samorządzie gminnym (Dz. U. z 2020 r. poz. 713) oraz art. 3 ust. 1, art. 4 ust. 1 i art. 20 ust. 1 ustawy z dnia 27 marca 2003 r. o planowaniu i zagospodarowaniu przestrzennym (Dz. U. z 2020 r., poz. 293 ze zm.) - Rada Miejska w Grodzisku Wielkopolskim uchwala, co następuje:

§ 1. 1. Uchwala się zmianę miejscowego planu zagospodarowania przestrzennego dla terenu położonego w Grodzisku Wlkp. przy ul. Słowiańskiej, przyjętego Uchwałą Nr VIII/76/2019 Rady Miejskiej w Grodzisku Wielkopolskim z dnia 30 maja 2019 r., po stwierdzeniu, że nie narusza ona ustaleń Studium Uwarunkowań i Kierunków Zagospodarowania Przestrzennego Gminy Grodzisk Wielkopolski.

2. Integralną część niniejszej uchwały stanowią:

- 1) rysunek planu, sporządzony w skali 1:1000, stanowiący załącznik nr 1 do uchwały;
- 2) rozstrzygnięcie Rady Miejskiej w Grodzisku Wielkopolskim o sposobie rozpatrzenia uwag wniesionych do projektu planu, stanowiące załącznik nr 2 do uchwały;
- 3) rozstrzygnięcie Rady Miejskiej w Grodzisku Wielkopolskim o sposobie realizacji zapisanych w planie inwestycji z zakresu infrastruktury technicznej, które należą do zadań własnych gminy oraz zasadach ich finansowania, zgodnie z przepisami o finansach publicznych, stanowiące załącznik nr 3 do uchwały.


§ 2. 1. W uchwale Nr VIII/76/2019 Rady Miejskiej w Grodzisku Wielkopolskim z dnia 30 maja 2019 r. zmienia się załącznik nr 1, który zastępuje się załącznikiem nr 1 do niniejszej uchwały, o którym mowa w § 1 ust. 2 pkt 1.

2. Pozostałe ustalenia uchwały Nr VIII/76/2019 Rady Miejskiej w Grodzisku Wielkopolskim z dnia 30 maja 2019 r. nie ulegają zmianie.

§ 3. Wykonanie uchwały powierza się Burmistrzowi Grodziska Wielkopolskiego.

§ 4. Uchwała wchodzi w życie po upływie 14 dni od daty jej ogłoszenia w Dzienniku Urzędowym Województwa Wielkopolskiego.

Przewodniczący Rady
(-) Józef Gawron

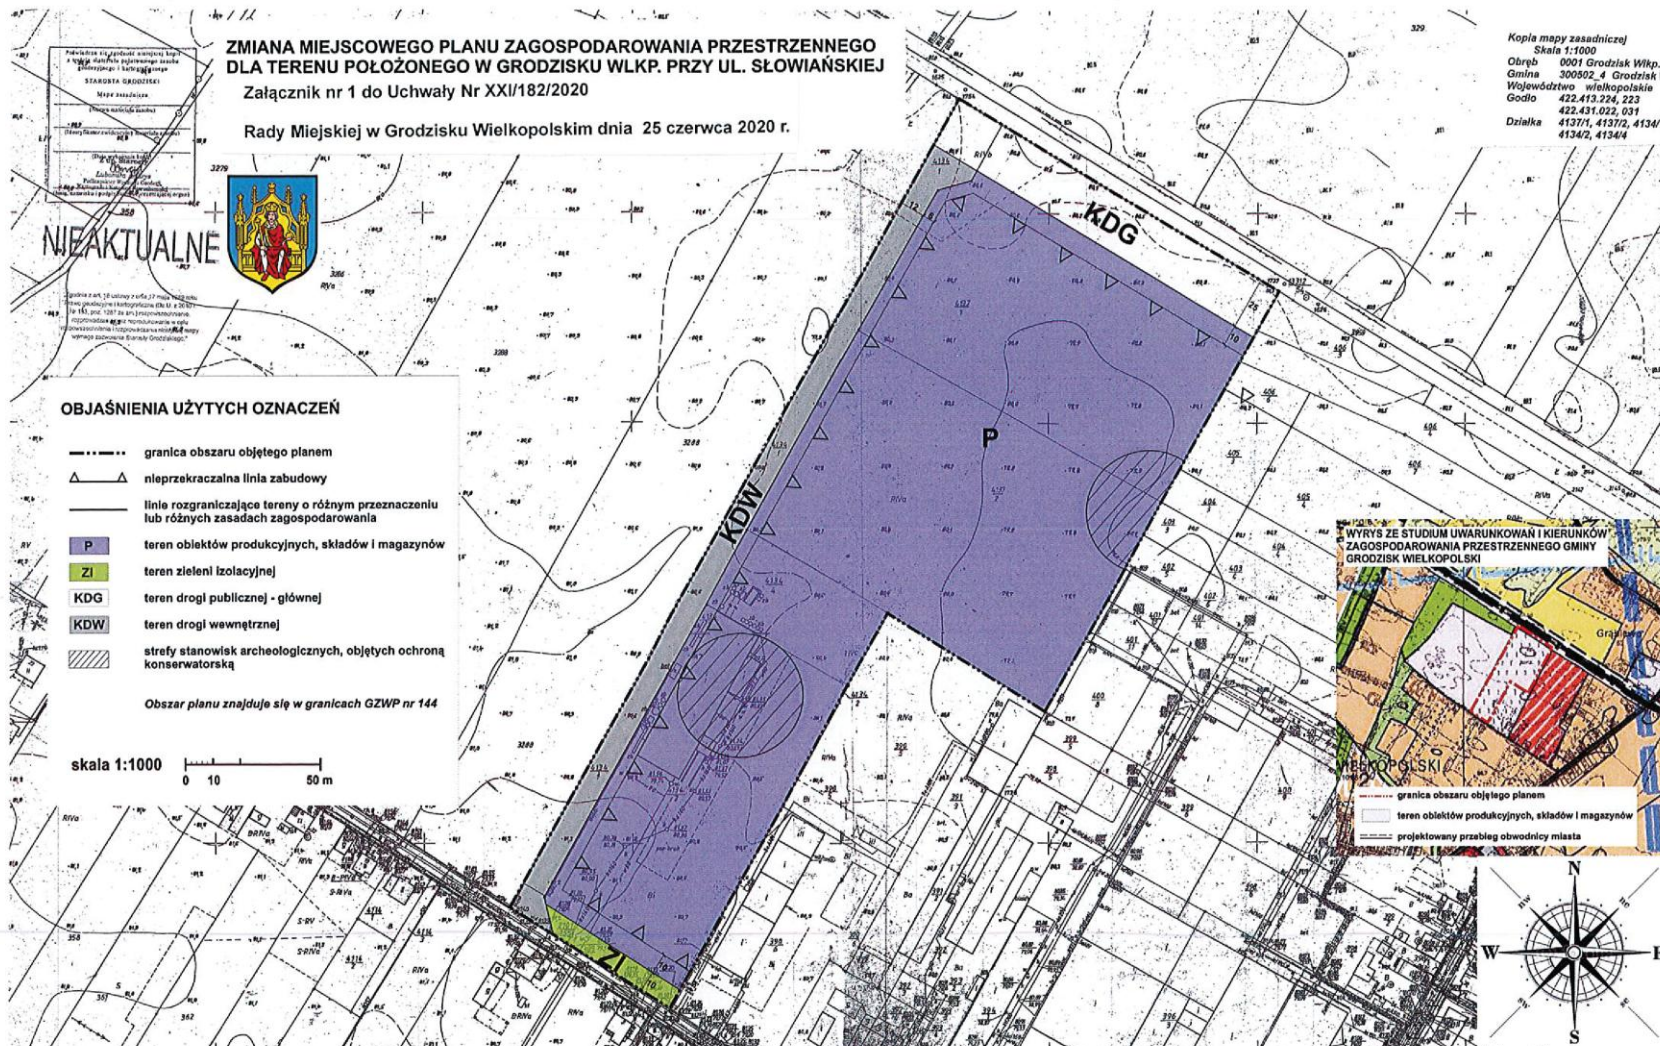

Załącznik Nr 2 do uchwały Nr XXI/182/2020
Rady Miejskiej w Grodzisku Wielkopolskim
z dnia 25 czerwca 2020 r.

Rozstrzygnięcie Rady Miejskiej w Grodzisku Wielkopolskim o sposobie rozpatrzenia uwag do projektu zmiany miejscowego planu zagospodarowania przestrzennego dla terenu położonego w Grodzisku Wlkp. przy ul. Słowiańskiej.

Na podstawie art. 20 ust. 1 ustawy z dnia 27 marca 2003 r. o planowaniu i zagospodarowaniu przestrzennym (Dz. U. z 2020 r., poz. 293 ze zm.) Rada Miejska w Grodzisku Wielkopolskim rozstrzyga, co następuje:

Stwierdza się brak uwag do projektu planu nieuwzględnionych przez Burmistrza Grodziska Wielkopolskiego.

Załącznik Nr 3 do uchwały Nr XXI/182/2020
Rady Miejskiej w Grodzisku Wielkopolskim
z dnia 25 czerwca 2020 r.

Rozstrzygnięcie Rady Miejskiej w Grodzisku Wielkopolskim o sposobie realizacji zapisanych w zmianie miejscowego planu zagospodarowania przestrzennego dla terenu położonego w Grodzisku Wlkp. przy ul. Słowiańskiej, inwestycji z zakresu infrastruktury technicznej, które należą do zadań własnych gminy oraz zasadach ich finansowania, zgodnie z przepisami o finansach publicznych

Na podstawie art. 20 ust. 1 ustawy z dnia 27 marca 2003 r. o planowaniu i zagospodarowaniu przestrzennym (Dz. U. z 2020 r., poz. 293 ze zm.) Rada Miejska w Grodzisku Wielkopolskim rozstrzyga, co następuje:

§ 1. Sposób realizacji zapisanych w planie inwestycji z zakresu infrastruktury technicznej:

1. Zadania w zakresie infrastruktury technicznej prowadzić będą właściwe przedsiębiorstwa, w kompetencji których leży rozwój sieci: wodociągowej i kanalizacji sanitarnej, energetycznej, gazociągowej i ciepłej, zgodnie z miejscowym planem zagospodarowania przestrzennego oraz na podstawie przepisów odrębnych.

2. Zadania w zakresie gospodarki odpadami realizowane będą zgodnie z miejscowym planem zagospodarowania przestrzennego, zgodnie z regulaminem utrzymania czystości i porządku na terenie Gminy Grodzisk Wielkopolski oraz na podstawie przepisów odrębnych.

3. Za podstawę przyjęcia do realizacji zadań określonych w miejscowym planie zagospodarowania przestrzennego, które należą do zadań własnych gminy, stanowiąc będą zapisy Wieloletniego Programu Inwestycyjnego.

4. Określenie terminów przystąpienia i zakończenia realizacji tych zadań, ustalone będzie według kryteriów i zasad przyjętych przy konstruowaniu Wieloletniego Programu Inwestycyjnego.

5. Inwestycje realizowane mogą być etapowo, w zależności od wielkości przeznaczonych na nie środków.

§ 2. Zasady finansowania inwestycji z zakresu infrastruktury technicznej określonych w planie.

Finansowanie inwestycji będzie odbywać się poprzez:

- 1) wydatki z budżetu gminy,
- 2) udział inwestorów w finansowaniu w ramach porozumień o charakterze cywilno – prawnym lub w formie partnerstwa publiczno – prywatnego, a także właścicieli nieruchomości,
- 3) współfinansowanie środkami zewnętrznymi, poprzez budżet gminy lub budżet powiatu – w ramach m. in.: dotacji unijnych, dotacji samorządu województwa, dotacji i pożyczek z funduszy celowych, kredytów i pożyczek bankowych lub innych środków zewnętrznych.