



DZIENNIK URZĘDOWY

WOJEWÓDZTWA ŚLĄSKIEGO

Katowice, dnia 10 maja 2012 r.

Poz. 1890

UCHWAŁA NR XVII/403/2012 RADY MIEJSKIEJ W BIELSKU-BIAŁEJ

z dnia 27 marca 2012 r.

w sprawie ustalenia przebiegu niektórych dróg gminnych w Bielsku-Białej

Na podstawie art.18 ust. 2 pkt 15 ustawy z dnia 8 marca 1990r. o samorządzie gminnym (Dz. U. z 2001r. nr 142 poz.1591 z późn. zm.) oraz na podstawie art. 7 ust. 3 ustawy z dnia 21 marca 1985r. o drogach publicznych (Dz.U. z 2007r. nr 19, poz. 115 z późn. zm.)

Rada Miejska uchwała

§ 1. Zmienia się przebieg niektórych istniejących dróg gminnych, określony w Rozporządzeniu Nr 26/98 Wojewody Bielskiego z dnia 30 grudnia 1998r. w sprawie zaliczenia dróg publicznych do kategorii lokalnych miejskich w Bielsku-Białej (Dziennik Urzędowy Województwa Bielskiego Nr 24, poz. 399) i ustala się go w sposób jak to określono poniżej i przedstawiono na załącznikach graficznych Nr 1, 2, 3 i 4 do niniejszej uchwały.

| Lp. | Ulica | przebieg od... | przebieg do... | oznaczenie geodezyjne |
|-----|--------------|----------------------|----------------------------|--|
| 1. | Agronomówka | ul. Józefa Braka | kończy się ślepo na 213 mb | działka 2798/32 i część działki 2808/11 |
| 2. | Błękitna | ul. Jana Kasprowicza | kończy się ślepo na 258 mb | działka 114/94, 114/76 i część działki 114/93 |
| 3. | Józefa Braka | ul. Wyzwolenia | kończy się ślepo na 255 mb | działka 3462/3 i część działki 2808/11 |
| 4. | Czysta | ul. Piotra Skargi | kończy się ślepo na 167 mb | działka 161/19, 161/23, 1181, 158/13, 170/6, 171/3, 1182, 156/4, 176/11 i 157/12 |

§ 2. Wykonanie uchwały powierza się Prezydentowi Miasta Bielska - Białej.

§ 3. Uchwała podlega ogłoszeniu w Dzienniku Urzędowym Województwa Śląskiego.


§ 4. Uchwała wchodzi w życie po upływie 14 dni od jej ogłoszenia.

Przewodniczący Rady
Miejskiej

Ryszard Batycki


Załącznik nr 1
do uchwały nr XVIII/403/2012
Rady Miejskiej w Białym - Białej
z dnia 27 marca 2012 r.

ul. Agronomówka

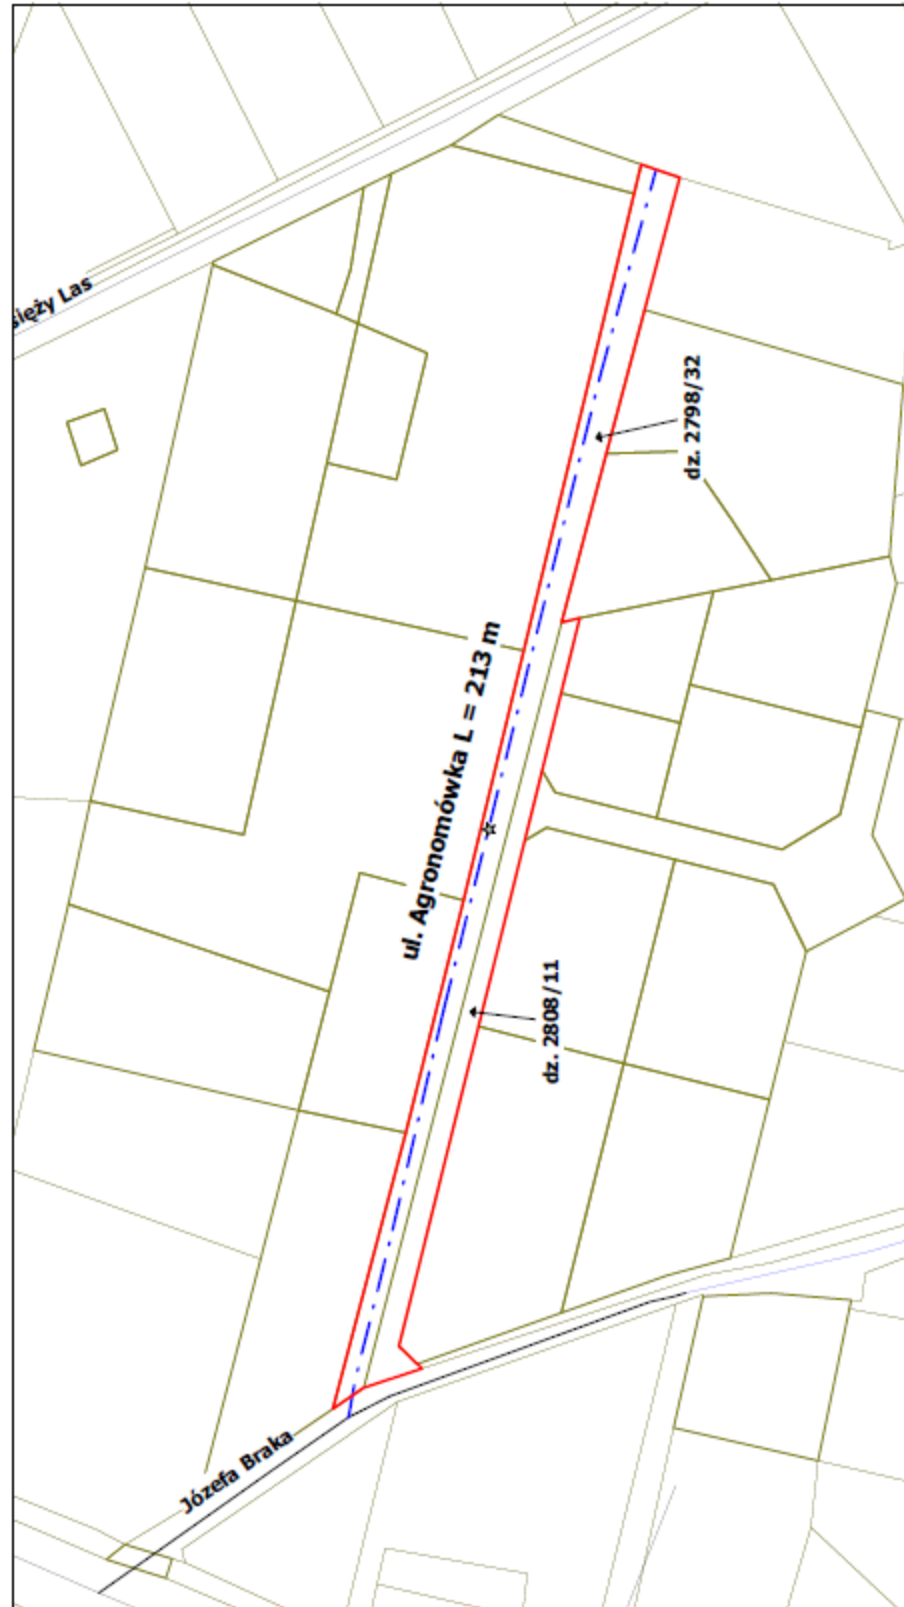


Załącznik nr 2
do uchwały nr XVIII/403/2012
Rady Miejskiej w Białej
z dnia 27 marca 2012 r.

ul. Błękitna

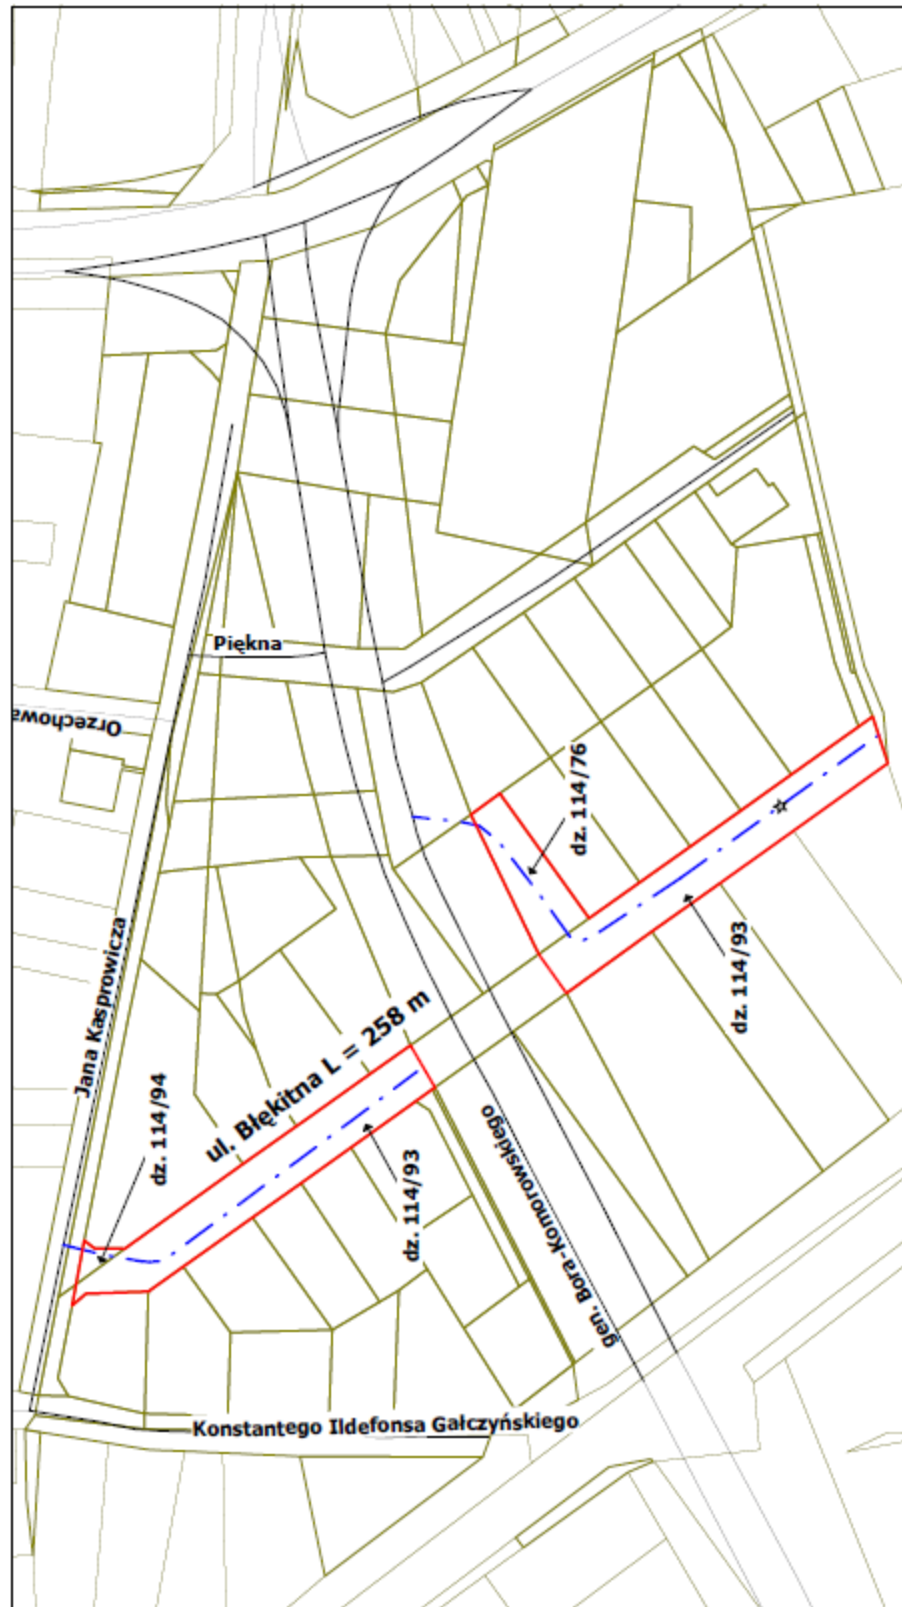

Załącznik nr 3
do uchwały nr XVII/403/2012
Rady Miejskiej w Bielsku - Białej
z dnia 27 marca 2012 r.

ul. Józefa Braka

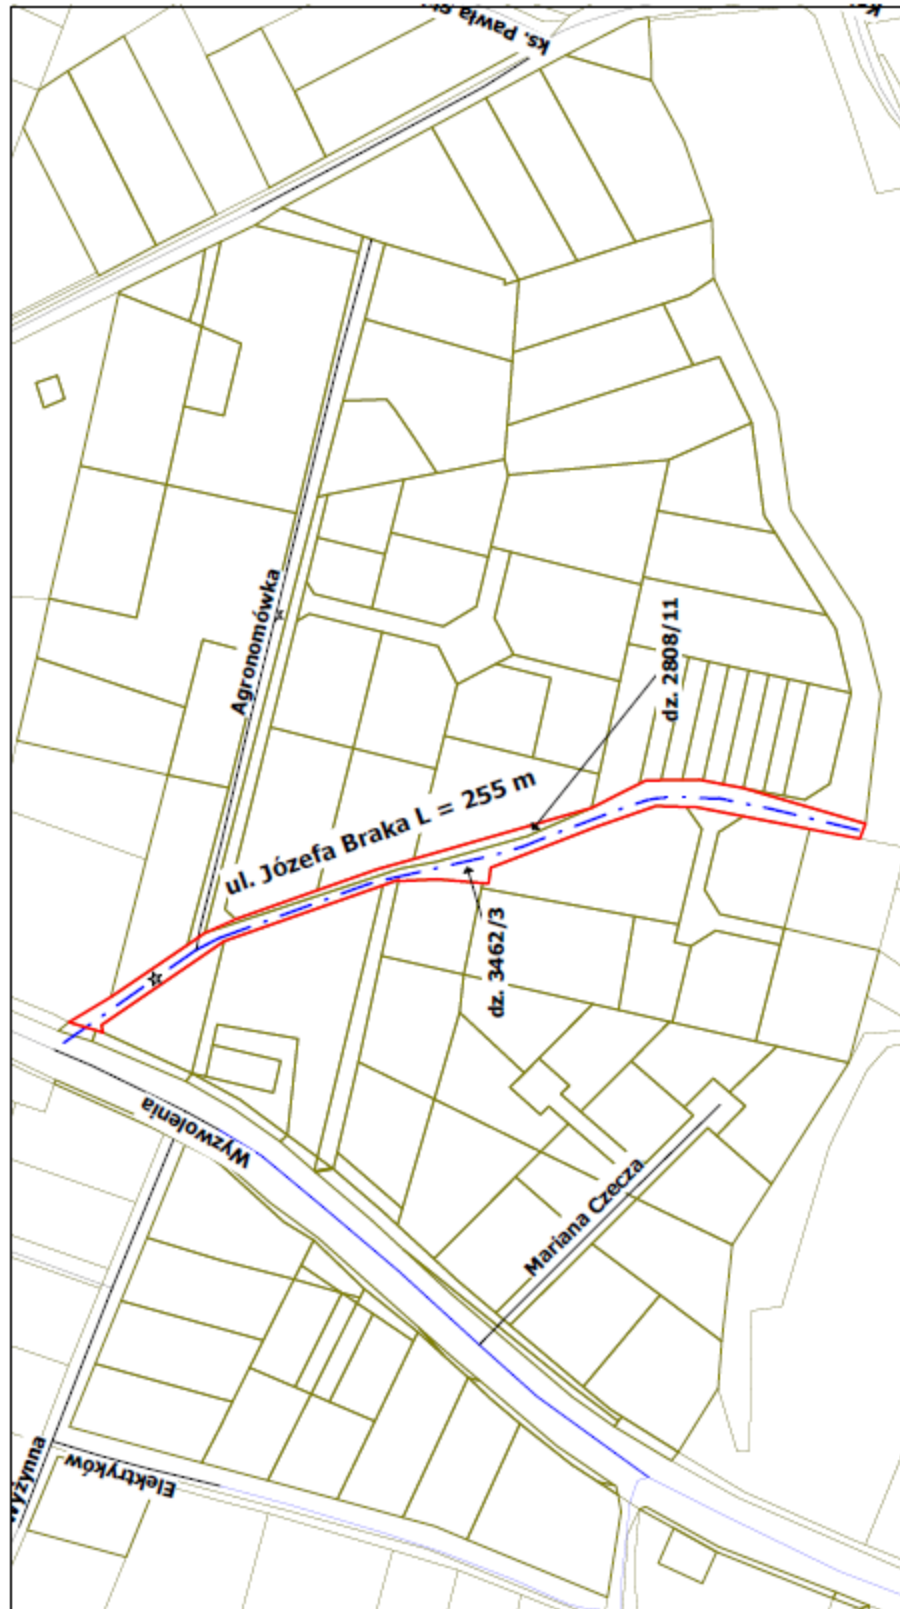

Załącznik nr 4
do uchwały nr XVII/403/2012
Rady Miejskiej w Bielsku - Białej
z dnia 27 marca 2012 r.

ul. Czysta

