



DZIENNIK URZĘDOWY

WOJEWÓDZTWA ŚLĄSKIEGO

Katowice, dnia 10 maja 2012 r.

Poz. 1919

UCHWAŁA NR XVII/372/12 RADY MIASTA TYCHY

z dnia 29 marca 2012 r.

w sprawie miejscowego planu zagospodarowania przestrzennego dla obszaru położonego w rejonie ulicy Harcerskiej w Tychach

Na podstawie art. 18 ust. 2 pkt 5, art. 40 ust. 1 i art. 42 ustawy z dnia 8 marca 1990 r. o samorządzie gminnym (Dz. U. z 2001 Nr 142 poz. 1591 z późn. zm.) oraz art. 20 ust. 1 ustawy z dnia 27 marca 2003 r. o planowaniu i zagospodarowaniu przestrzennym (Dz. U. z 2003 r. Nr 80, poz. 717 z późn. zm.), na wniosek Prezydenta Miasta Tychy, po zaopiniowaniu przez Komisję Inicjatyw Lokalnych i Ładu Przestrzennego,

RADA MIASTA TYCHY stwierdza,

że projekt miejscowego planu zagospodarowania przestrzennego dla obszaru położonego w rejonie ulicy Harcerskiej w Tychach nie narusza obowiązującego „Studium uwarunkowań i kierunków zagospodarowania przestrzennego Miasta Tychy”, które zostało uchwalone Uchwałą Nr 0150/III/40/2002 Rady Miasta Tychy z dnia 18 grudnia 2002 r. z późn. zm.

i uchwała

Miejscowy plan zagospodarowania przestrzennego dla obszaru położonego w rejonie ulicy Harcerskiej w Tychach, zwany dalej planem.

§ 1. 1. Treść niniejszej uchwały zawarta jest w następujących rozdziałach:

- 1) Rozdział 1 Przepisy ogólne;
- 2) Rozdział 2 Przeznaczenie, zasady kształtowania zabudowy, wskaźniki zagospodarowania terenów oraz zasady ochrony i kształtowania ładu przestrzennego;
- 3) Rozdział 3 Zasady modernizacji, rozbudowy i budowy systemów komunikacji;
- 4) Rozdział 4 Zasady modernizacji, rozbudowy i budowy systemów infrastruktury technicznej;
- 5) Rozdział 5 Zasady ochrony środowiska, przyrody i krajobrazu kulturowego;
- 6) Rozdział 6 Szczegółowe zasady i warunki scalania i podziału nieruchomości objętych planem;
- 7) Rozdział 7 Stawki procentowe, na podstawie których ustala się opłatę z tytułu wzrostu wartości nieruchomości w związku z uchwaleniem planu;
- 8) Rozdział 8 Przepisy końcowe.

2. Ze względu na istniejące uwarunkowania przepisy art. 15 ust. 2 pkt 4, 5, 7, 9, 11 Ustawy z dnia 27 marca 2003 r. o planowaniu i zagospodarowaniu przestrzennym (Dz. U. Nr 80 poz. 717 z późn. zm.) nie mają zastosowania w odniesieniu do miejscowego planu zagospodarowania przestrzennego dla obszaru położonego w rejonie ulicy Harcerskiej w Tychach.

§ 2. 1. Załącznikiem graficznym do niniejszej uchwały, stanowiącym jej integralną część, jest załącznik nr 1 – rysunek planu sporządzony na kopii mapy zasadniczej w skali 1 : 500, zawierający wyrys ze „Studium uwarunkowań i kierunków zagospodarowania przestrzennego miasta Tychy” w skali 1 : 10 000 z oznaczeniem granic obszaru objętego planem.

2. Załącznikami tekstowymi do niniejszej uchwały są:

- 1) załącznik nr 2 – Rozstrzygnięcie Rady Miasta Tychy o sposobie rozpatrzenia uwag do projektu planu, wniesionych po jego wyłożeniu do publicznego wglądu;
- 2) załącznik nr 3 – Rozstrzygnięcie Rady Miasta Tychy o sposobie realizacji oraz zasadach finansowania inwestycji z zakresu infrastruktury technicznej, które należą do zadań własnych gminy.

§ 3. Plan obejmuje obszar o powierzchni 0,3527 ha w granicach określonych na rysunku planu.

Rozdział 1. PRZEPISY OGÓLNE

§ 4. Na rysunku planu występują następujące oznaczenia graficzne:

3) obowiązujące, stanowiące ustalenia planu:

- a) granice obszaru objętego planem,
- b) linie rozgraniczające tereny o różnym przeznaczeniu lub różnych zasadach zagospodarowania,
- c) symbole graficzne oraz literowe terenów o różnym przeznaczeniu lub różnych zasadach zagospodarowania oraz numery wyróżniające je spośród innych terenów, zgodnie z oznaczeniem w legendzie rysunku planu;

4) informacyjne:

- a) istniejąca sieć wodociągowa,
- b) istniejąca sieć kanalizacji sanitarnej,
- c) istniejąca sieć kanalizacji deszczowej,
- d) istniejąca sieć elektroenergetyczna,
- e) istniejąca sieć gazociągowa.

§ 5. Pojęcia użyte w planie oznaczają:

- 1) **obszar planu** – wszystkie tereny w granicach objętych planem, zgodnie z rysunkiem planu;
- 2) **teren** – fragment obszaru planu wyodrębniony na rysunku planu liniami rozgraniczającymi, oznaczony symbolem przeznaczenia i numerem wyróżniającym go spośród innych terenów, o ile z treści planu nie wynika inaczej;
- 3) **przeznaczenie podstawowe** – ustalony w planie przeważający sposób użytkowania terenu;
- 4) **przeznaczenie dopuszczalne** – ustalony w planie sposób użytkowania terenu, który uzupełnia przeznaczenie podstawowe i współistnieje z nim zgodnie z zasadami określonymi w planie;
- 5) **zielen urządzona** – należy przez to rozumieć zespoły zieleni ukształtowane w sposób zaplanowany, wraz z obiektami małej architektury oraz ciągami pieszymi lub rowerowymi.

§ 6. W planie wyznacza się następujące tereny o różnym przeznaczeniu lub różnych zasadach zagospodarowania, oznaczone odpowiednio symbolami:

- 1) **1 KS** – teren parkingu;
- 2) **2 ZP** , **3 ZP** , **4 ZP** , **5 ZP** - tereny zieleni urządzonej.

Rozdział 2.
PRZEZNACZENIE, ZASADY KSZTAŁTOWANIA ZABUDOWY,
WSKAŹNIKI ZAGOSPODAROWANIA TERENÓW ORAZ ZASADY OCHRONY
I KSZTAŁTOWANIA ŁADU PRZESTRZENNEGO

§ 7. Dla **terenu parkingu** oznaczonego na rysunku planu symbolem **1 KS** ustala się:

- 1) przeznaczenie podstawowe – parking;
- 2) przeznaczenie dopuszczalne – zieleń urządzona;
- 3) intensywność zabudowy – maksimum 0,05;
- 4) udział powierzchni biologicznie czynnej w odniesieniu do powierzchni działki budowlanej – minimum 10%;
- 5) geometria dachów – spadek połąci dachowej maksimum 10⁰;
- 6) dopuszczenie budynku albo tymczasowego obiektu budowlanego, obsługujących parking, o powierzchni użytkowej maksimum 16 m² i maksymalnej wysokości 4 m;
- 7) zakaz lokalizacji nośników reklamowych o powierzchni służącej prezentacji reklam powyżej 6 m² i wysokości powyżej 6 m;
- 8) minimalną powierzchnię nowo wydzielonych działek budowlanych – 1700 m².

§ 8. Dla **terenów zieleni urządzonej** oznaczonych na rysunku planu symbolami **2 ZP, 3 ZP, 4 ZP, 5 ZP** ustala się:

- 1) przeznaczenie podstawowe – zieleń urządzona;
- 2) udział powierzchni biologicznie czynnej w odniesieniu do powierzchni działki budowlanej:
 - a) na terenach oznaczonych na rysunku planu symbolami **2 ZP, 3 ZP** – minimum 65%,
 - b) na terenach oznaczonych na rysunku planu symbolami **4 ZP, 5 ZP** – minimum 80%;
- 3) nakaz urządzenia szpaleru z drzew wzdłuż północno-zachodniej granicy opracowania planu na terenach o symbolach **2 ZP, 4 ZP** ;
- 4) zakaz lokalizacji:
 - a) tymczasowych obiektów budowlanych,
 - b) nośników reklamowych;
- 5) minimalną powierzchnię nowo wydzielonych działek budowlanych:
 - a) na terenach oznaczonych na rysunku planu symbolami **2 ZP, 4 ZP, 5 ZP** – 160 m²,
 - b) na terenie oznaczonym na rysunku planu symbolami **3 ZP** – 930 m².

Rozdział 3.
ZASADY MODERNIZACJI, ROZBUDOWY I BUDOWY SYSTEMÓW KOMUNIKACJI

§ 9. Ustala się obsługę komunikacyjną obszaru planu oraz powiązania z układem zewnętrznym pośrednio lub bezpośrednio poprzez drogę publiczną (ul. Harcerską) zlokalizowaną w bezpośrednim sąsiedztwie obszaru planu.

Rozdział 4.
ZASADY MODERNIZACJI, ROZBUDOWY I BUDOWY SYSTEMÓW INFRASTRUKTURY
TECHNICZNEJ

§ 10. Ustala się następujące zasady modernizacji, rozbudowy i budowy systemów infrastruktury technicznej:

- 1) zasady ogólne:

- a) dopuszczenie lokalizacji obiektów budowlanych lub urządzeń budowlanych zapewniających prawidłowe funkcjonowanie sieciom infrastruktury technicznej na całym obszarze planu, w sposób umożliwiający realizację ustaleń planu,
 - b) dopuszczenie remontu i przebudowy istniejących sieci i urządzeń infrastruktury technicznej oraz korekty ich lokalizacji i przebiegu, z zastrzeżeniem lit a.,
 - c) dopuszczenie lokalizacji wyłącznie podziemnych obiektów liniowych sieci infrastruktury technicznej;
- 2) zasady szczegółowe:
- a) w zakresie zaopatrzenia w wodę, w tym w zakresie ochrony przeciwpożarowej i przeciwdziałania nadzwyczajnym zagrożeniom – dopuszcza się obsługę z istniejącej sieci wodociągowej, tj. wodociągi niskiego ciśnienia Ø 300 oraz Ø 150 mm, zlokalizowane poza granicami obszaru planu, zgodnie z oznaczeniem na rysunku planu,
 - b) w zakresie odprowadzenia ścieków komunalnych – nakaz odprowadzenia do istniejącej oczyszczalni ścieków zlokalizowanej w Tychach-Urbanowicach, poza granicami obszaru planu, poprzez kolektor sanitarny Ø 200 mm, zlokalizowany w granicach obszaru planu, zgodnie z oznaczeniem na rysunku planu,
 - c) w zakresie odprowadzenia wód opadowych – nakaz podłączenia do istniejącej sieci kanalizacji deszczowej Ø 200, Ø 400 mm, zlokalizowanej w granicach obszaru planu oraz istniejącej kanalizacji deszczowej Ø 500 mm, zlokalizowanej poza granicami obszaru planu, zgodnie z oznaczeniem na rysunku planu,
 - d) w zakresie zaopatrzenia w ciepło – dopuszczenie dostaw z:
 - istniejącej sieci ciepłowniczej 2 x Ø 50 mm, zlokalizowanej poza granicami obszaru planu,
 - indywidualnych źródeł ciepła zasilanych paliwem płynnym, gazowym lub energią elektryczną,
 - e) w zakresie zaopatrzenia w energię elektryczną – ograniczenie do dostaw z:
 - istniejącej sieci elektroenergetycznej niskiego napięcia, zlokalizowanej poza granicami obszaru planu, zgodnie z oznaczeniem na rysunku planu,
 - istniejącej sieci elektroenergetycznej średniego napięcia, zlokalizowanej w granicach obszaru planu, zgodnie z oznaczeniem na rysunku planu,
 - f) w zakresie zaopatrzenia w gaz – dopuszczenie dostaw z istniejącej sieci gazociągowej niskiego ciśnienia Ø 110 mm, zlokalizowanej poza granicami obszaru planu, zgodnie z oznaczeniem na rysunku planu,
 - g) w zakresie telekomunikacji – dopuszczenie dostępu do sieci telekomunikacyjnej,
 - h) w zakresie gospodarki odpadami – nakaz postępowania z odpadami zgodnie z przepisami w zakresie gospodarki odpadami oraz według zasad określonych w „Planie gospodarki odpadami na terenie miasta Tychy”.

Rozdział 5.

ZASADY OCHRONY ŚRODOWISKA, PRZYRODY I KRAJOBRAZU KULTUROWEGO

§ 11. Dla terenów w obszarze planu nie ustala się dopuszczalnych poziomów hałasu w środowisku, o których mowa w przepisach odrębnych z zakresu ochrony przed hałasem.

Rozdział 6.

SZCZEGÓŁOWE ZASADY I WARUNKI SCALANIA I PODZIAŁU NIERUCHOMOŚCI OBJĘTYCH PLANEM

§ 12. Nie ustala się szczegółowych zasad i warunków scalania i podziału nieruchomości.

Rozdział 7.**STAWKI PROCENTOWE, NA PODSTAWIE KTÓRYCH USTALA SIĘ OPŁATĘ Z TYTUŁU
WZROSTU WARTOŚCI NIERUCHOMOŚCI W ZWIĄZKU Z UCHWALENIEM PLANU**

§ 13. Dla całego obszaru planu ustala się wysokość stawki procentowej służącej naliczeniu jednorazowej opłaty z tytułu wzrostu wartości nieruchomości w związku z uchwaleniem planu w wysokości 1 %.


Rozdział 8.**PRZEPISY KOŃCOWE**

§ 14. Wykonanie uchwały powierza się Prezydentowi Miasta Tychy.

§ 15. Uchwała wchodzi w życie po upływie 14 dni od dnia jej ogłoszenia w Dzienniku Urzędowym Województwa Śląskiego.

Przewodniczący Rady Miasta
Tychy

mgr Zygmunt Marczuk

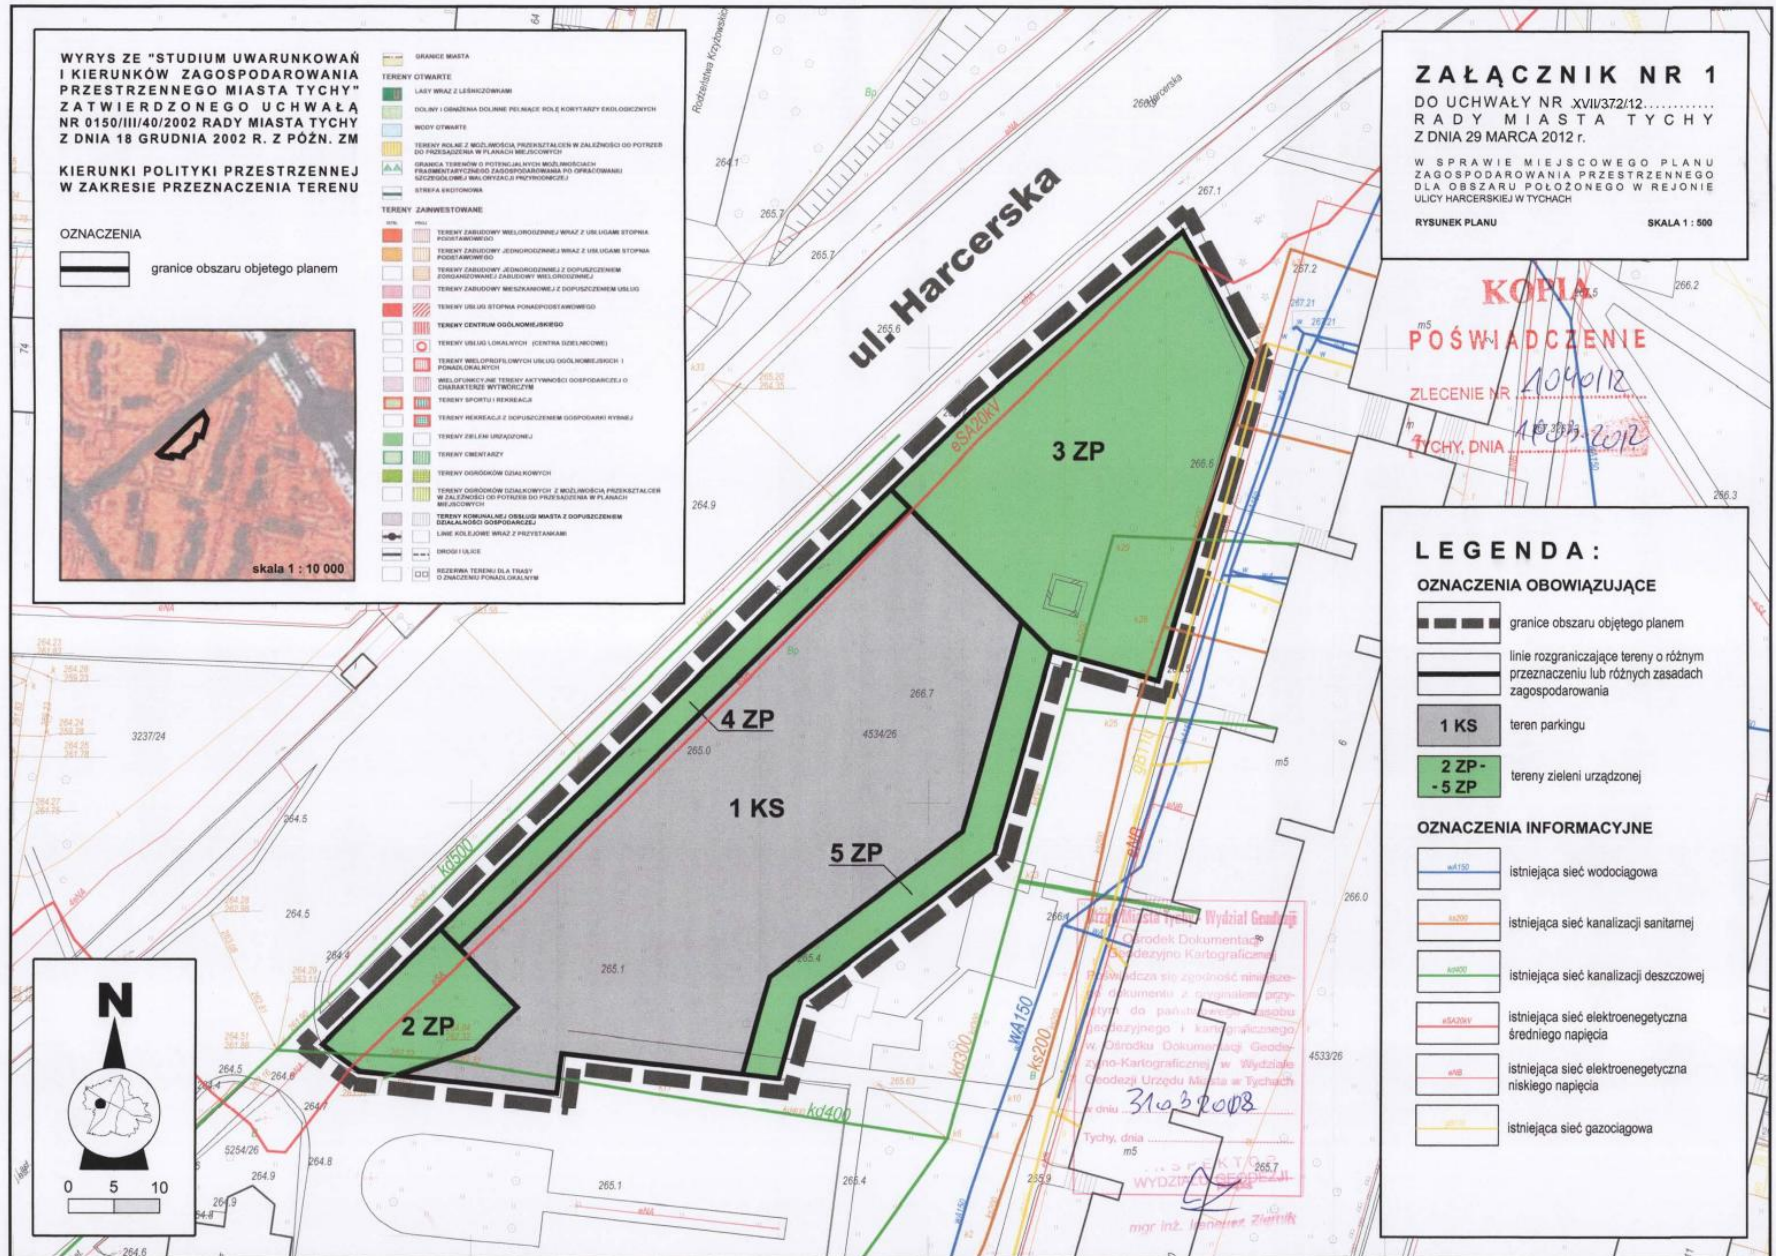

Załącznik Nr 2 do Uchwały Nr XVII/372/12
Rady Miasta Tychy
z dnia 29 marca 2012 r.

Rozstrzygnięcie Rady Miasta Tychy

o sposobie rozpatrzenia uwag do projektu miejscowego planu zagospodarowania przestrzennego dla obszaru położonego przy ulicy Harcerskiej w Tychach

Na podstawie art. 20 ust. 1 Ustawy z dnia 27 marca 2003 r. o planowaniu i zagospodarowaniu przestrzennym (Dz. U. Nr 80, poz. 717 z późn. zm.) Rada Miasta Tychy stwierdza, że nie wniesiono żadnych uwag do wyłożonego do publicznego wglądu projektu miejscowego planu zagospodarowania przestrzennego dla obszaru położonego przy ulicy Harcerskiej w Tychach.

Załącznik Nr 3 do Uchwały Nr XVII/372/12
Rady Miasta Tychy
z dnia 29 marca 2012 r.

Rozstrzygnięcie Rady Miasta Tychy

**o sposobie realizacji oraz zasadach finansowania inwestycji
z zakresu infrastruktury technicznej, które należą do zadań własnych gminy,
zapisanych w miejscowym planie zagospodarowania przestrzennego
dla obszaru położonego przy ulicy Harcerskiej w Tychach**

Na podstawie art. 20 ust. 1 Ustawy z dnia 27 marca 2003 r. o planowaniu i zagospodarowaniu przestrzennym (Dz. U. Nr 80, poz. 717 z późn. zm.) Rada Miasta Tychy stwierdza, że w obszarze planu nie występują inwestycje z zakresu infrastruktury technicznej należące do zadań własnych Gminy Tychy, których konieczność realizacji wynikałaby z przepisów prawa i ustaleń miejscowego planu zagospodarowania przestrzennego dla obszaru położonego przy ulicy Harcerskiej w Tychach.