



DZIENNIK URZĘDOWY

WOJEWÓDZTWA ŚLĄSKIEGO

Katowice, dnia 14 lutego 2014 r.

Poz. 946

UCHWAŁA NR XLV/1062/14 RADY MIASTA KATOWICE

z dnia 5 lutego 2014 r.

w sprawie uchwalenia zmiany miejscowego planu zagospodarowania przestrzennego obszaru Osiedla Tysiąclecia w Katowicach, przyjętego uchwałą nr XI/184/11 Rady Miasta Katowice z dnia 22 czerwca 2011 r., w zakresie terenu położonego w rejonie ulicy Chorzowskiej i ulicy Piastów

Na podstawie art. 18 ust. 2 pkt 5, art. 40 ust. 1 i art. 42 ustawy z dnia 8 marca 1990 r. o samorządzie gminnym (Dz. U. z 2013 r. poz. 594 z późn. zm.), oraz art. 3 ust. 1, art. 20 ust. 1 i art. 27 ustawy z dnia 27 marca 2003 r. o planowaniu i zagospodarowaniu przestrzennym (Dz. U. z 2012 r., poz. 647 z późn. zm.), w związku z uchwałą Nr XXXVII/847/13 Rady Miasta Katowice z dnia 29 maja 2013 r. w sprawie przystąpienia do sporządzenia zmiany miejscowego planu zagospodarowania przestrzennego obszaru Osiedla Tysiąclecia w Katowicach, przyjętego uchwałą Nr XI/184/11 Rady Miasta Katowice z dnia 22 czerwca 2011 r., w zakresie terenu położonego w rejonie ulicy Chorzowskiej i ulicy Piastów.

Rada Miasta Katowice

stwierdza, że projekt zmiany miejscowego planu zagospodarowania przestrzennego obszaru Osiedla Tysiąclecia w Katowicach, przyjętego uchwałą Nr XI/184/11, Rady Miasta Katowice z dnia 22 czerwca 2011r., w zakresie terenu położonego w rejonie ulicy Chorzowskiej i ulicy Piastów nie narusza ustaleń „Studium uwarunkowań i kierunków zagospodarowania przestrzennego miasta Katowice” – II edycja przyjętego uchwałą Nr XXI/483/12 Rady Miasta Katowice z dnia 25 kwietnia 2012 r.

i uchwała

zmianę miejscowego planu zagospodarowania przestrzennego obszaru Osiedla Tysiąclecia w Katowicach, przyjętego uchwałą Nr XI/184/11 Rady Miasta Katowice z dnia 22 czerwca 2011r., w zakresie terenu położonego w rejonie ulicy Chorzowskiej i ulicy Piastów.

§ 1.1. Zmiana planu dotyczy ustaleń treści uchwały Nr XI/184/11 Rady Miasta Katowice z dnia 22 czerwca 2011r. w sprawie uchwalenia miejscowego planu zagospodarowania przestrzennego obszaru Osiedla Tysiąclecia w Katowicach (Dziennik Urzędowy. Woj. Śląskiego Nr 205 poz. 3639. z dnia 7 września 2011 r.) oraz załącznika nr 1 - Rysunek planu stanowiącego część graficzną ustaleń planu wykonanego na mapie zasadniczej w skali 1:2000, w granicach obszaru objętego niniejszą zmianą planu miejscowego i załącznika nr 3 – Rozstrzygnięcie Rady Miasta Katowice o sposobie rozpatrzenia nieuwzględnionych uwag do projektu miejscowego planu zagospodarowania przestrzennego obszaru Osiedla Tysiąclecia w Katowicach

2. Na zmianę planu składają się ustalenia zawarte w treści **§3** niniejszej uchwały wraz z następującymi załącznikami:

- 1) załącznik nr 1 – Rysunek **zmiany planu**, stanowiący część graficzną ustaleń planu wykonany na mapie zasadniczej, w skali 1:1000;
- 2) załącznik nr 2 – Rozstrzygnięcie Rady Miasta Katowice o sposobie rozpatrzenia nieuwzględnionych uwag do projektu **zmiany planu**;

§ 2. Zmiana planu obejmuje obszar którego granice określone zostały w uchwale Nr XXXVII/847/13 Rady Miasta Katowice z dnia 29 maja 2013 r. w sprawie przystąpienia do sporządzenia zmiany miejscowego planu zagospodarowania przestrzennego obszaru Osiedla Tysiąclecia w Katowicach, przyjętego uchwałą Nr XI/184/11 Rady Miasta Katowice z dnia 22 czerwca 2011 r., w zakresie terenu położonego w rejonie ulicy Chorzowskiej i ulicy Piastów.

§ 3. W uchwale Nr XI/184/11 Rady Miasta Katowice z dnia 22 czerwca 2011 r. w sprawie uchwalenia miejscowego planu zagospodarowania przestrzennego obszaru Osiedla Tysiąclecia w Katowicach (Dziennik Urzędowy. Woj. Śląskiego Nr 205 poz. 3639. z dnia 7 września 2011 r.) wprowadza się **następujące zmiany**:

1) §49 ust.1 pkt 4 otrzymuje brzmienie:

„dopuszcza się lokalizowanie miejsc postojowych, wyłącznie w obszarze ograniczonym nieprzekraczalną linią lokalizowania miejsc postojowych, zgodnie z rysunkiem zmiany planu”;

2) §49 ust.1 pkt 5 otrzymuje brzmienie:

„nakaz utrzymania ciągu pieszo-rowerowego, stanowiącego połączenie ciągu pieszo-jezdnego oznaczonego symbolem 5KDX z drogą oznaczoną symbolem 3KDGP – ul. Chorzowską”;

3) zmienia się załącznik nr 1 Rysunek planu, stanowiący część graficzną ustaleń planu wykonany na mapie zasadniczej, w skali 1:2000, w **zakresie określonym na załączniku nr 1** do niniejszej uchwały – **Rysunek zmiany planu**, stanowiącym część graficzną ustaleń zmiany planu wykonany na mapie zasadniczej, w skali 1:1000;

4) zmienia się załącznik nr 3 Rozstrzygnięcie Rady Miasta Katowice o sposobie rozpatrzenia nieuwzględnionych uwag do projektu miejscowego planu zagospodarowania przestrzennego obszaru Osiedla Tysiąclecia w Katowicach - poprzez dodanie treści **załącznika nr 2** do niniejszej uchwały – Rozstrzygnięcie Rady Miasta Katowice o sposobie rozpatrzenia nieuwzględnionych uwag do projektu zmiany planu;

5) ustala się stawkę procentową opłaty od wzrostu wartości nieruchomości w związku z uchwaleniem zmiany planu w wysokości 30% słownie: trzydzieści procent dla terenu oznaczonego symbolem **1UZP**.

§ 4. 1. Wykonanie uchwały powierzyć Prezydentowi Miasta Katowice.


2. Uchwała wchodzi w życie po upływie 14 dni od jej ogłoszenia w Dzienniku Urzędowym Województwa Śląskiego.

Przewodniczący Rady
Miasta Katowice

Jerzy Forajter

Załącznik Nr 1 do Uchwały Nr XLV/1062/14
Rady Miasta Katowice
z dnia 5 lutego 2014 r.

**Rysunek zmiany planu, stanowiący część graficzną ustaleń planu wykonany na mapie zasadniczej,
w skali 1:1000**

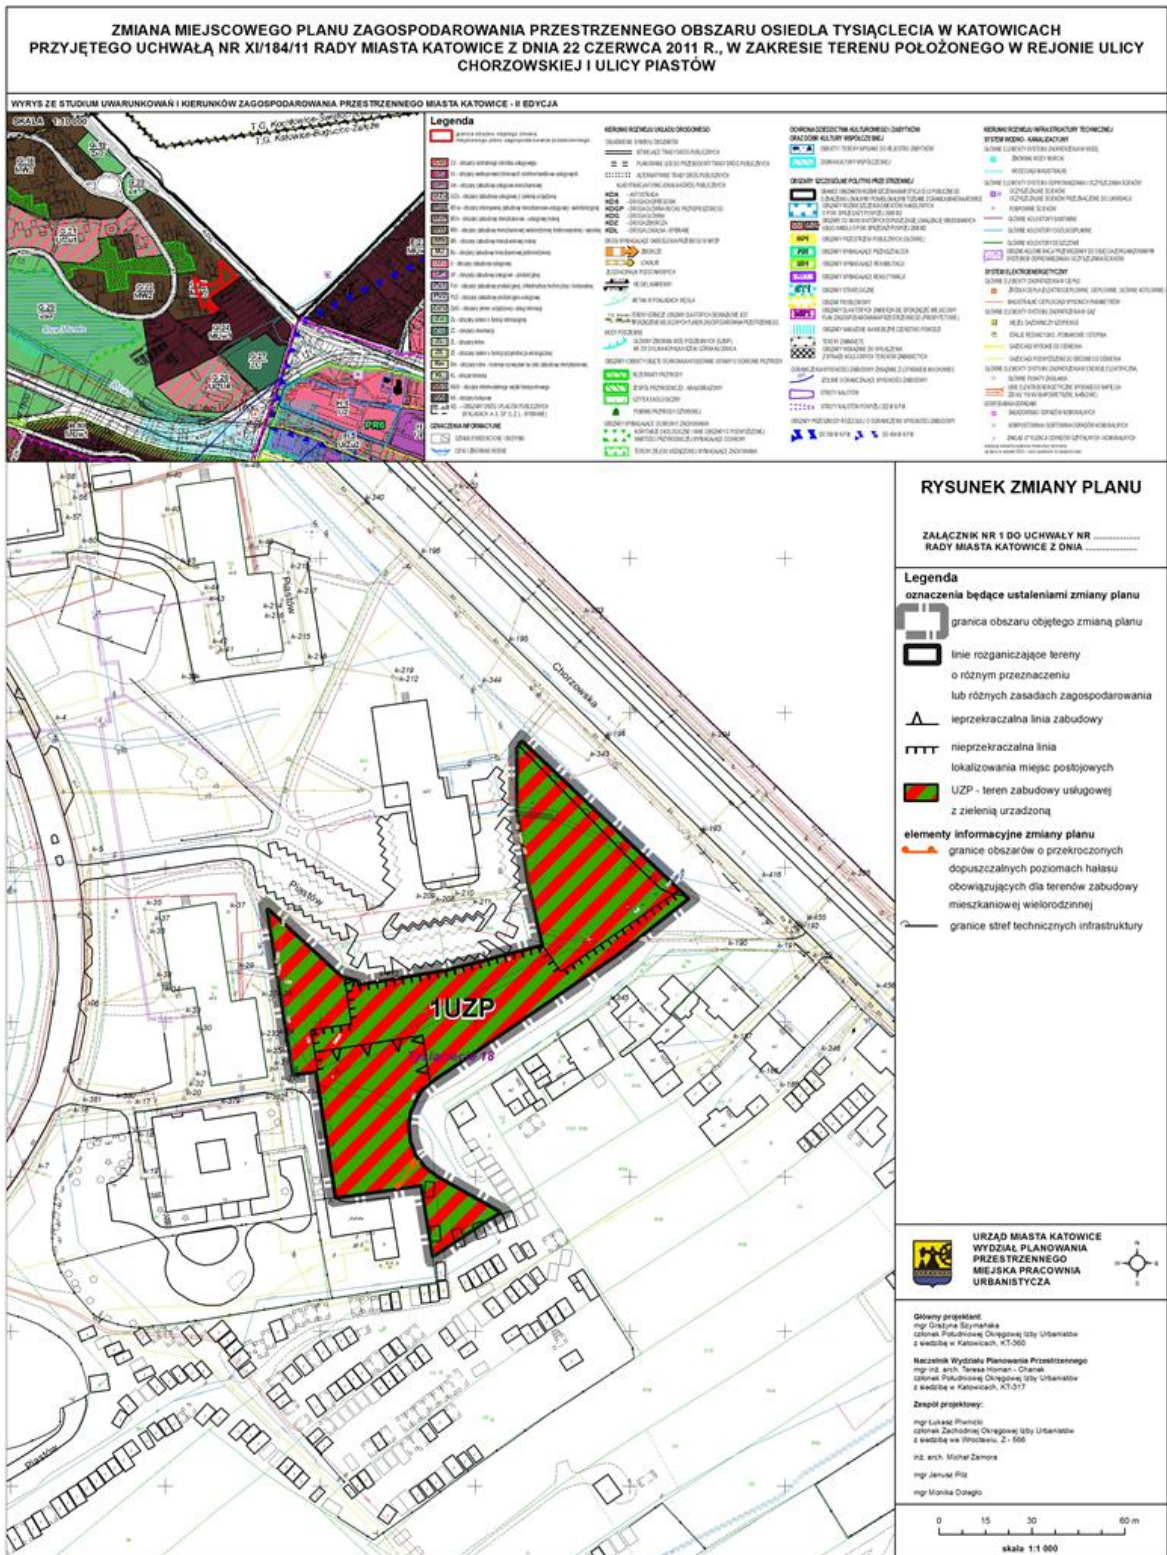

Załącznik Nr 2 do Uchwały Nr XLV/1062/14
Rady Miasta Katowice
z dnia 5 lutego 2014 r.

Rozstrzygnięcie Rady Miasta Katowice o sposobie rozpatrzenia nieuwzględnionych uwag do projektu zmiany planu

Ze względu na brak nieuwzględnionych uwag wniesionych do wyłożonego do publicznego wglądu projektu zmiany miejscowego planu zagospodarowania przestrzennego obszaru Osiedla Tysiąclecia w Katowicach, przyjętego uchwałą Nr XI/184/11 Rady Miasta Katowice z dnia 22 czerwca 2011 r., w zakresie terenu położonego w rejonie ulicy Chorzowskiej i ulicy Piastów, Rada Miasta Katowice nie dokonuje rozstrzygnięć wynikających z art. 20 ust.1 ustawy z dnia 27 marca 2003 r. o planowaniu i zagospodarowaniu przestrzennym (Dz. U. z 2012 r., poz. 647 z późn. zm.).