



# DZIENNIK URZĘDOWY

## WOJEWÓDZTWA ŚLĄSKIEGO

---

Katowice, dnia 30 października 2019 r.

Poz. 7184

### UCHWAŁA NR XIV/145/2019 RADY MIEJSKIEJ MIKOŁOWA

z dnia 22 października 2019 r.

#### **w sprawie zmiany miejscowego planu zagospodarowania przestrzennego fragmentu miasta Mikołów, określanego jako Gniotek**

Na podstawie art. 18 ust. 2 pkt 5, art. 40 ust. 1 i art. 42 ustawy z dnia 8 marca 1990 r. o samorządzie gminnym (t.j. Dz. U. z 2019 r. poz. 506 z późn. zm.), oraz art. 3 ust. 1, art. 20 ust. 1 ustawy z dnia 27 marca 2003 r. o planowaniu i zagospodarowaniu przestrzennym (t.j. Dz. U. z 2018 r. poz. 1945 z późn. zm.), w związku z uchwałą Nr IX/85/2019 Rady Miejskiej Mikołowa z dnia 21 maja 2019 r. w sprawie przystąpienia do sporządzenia zmiany miejscowego planu zagospodarowania przestrzennego fragmentu miasta Mikołów, określanego jako Gniotek

#### **Rada Miejska Mikołowa**

stwierdza, że projekt zmiany miejscowego planu zagospodarowania przestrzennego fragmentu miasta Mikołów, określanego jako Gniotek nie narusza ustaleń „Studium uwarunkowań i kierunków zagospodarowania przestrzennego miasta Mikołów”, przyjętego uchwałą Nr XX/247/99 Rady Miejskiej Mikołowa z dnia 14 grudnia 1999 r. ze zmianami przyjętymi uchwałą Nr XXXIII/766/2013 Rady Miejskiej Mikołowa z dnia 27 sierpnia 2013 r., uchwałą Nr XXXVII/721/2017 Rady Miejskiej Mikołowa z dnia 19 grudnia 2017 r. oraz uchwałą Nr XLII/774/2018 Rady Miejskiej Mikołowa z dnia 24 kwietnia 2018 r.

#### **i uchwała, co następuje**

§ 1. 1. Uchwała się zmianę miejscowego planu zagospodarowania przestrzennego fragmentu miasta Mikołów, określanego jako Gniotek, przyjętego Uchwałą Nr V/56/2019 Rady Miejskiej Mikołowa z dnia 5 lutego 2019 r. (Dz. Urz. Województwa Śląskiego z 2019 r. poz. 1403). Zmiana planu dotyczy wyłącznie fragmentu rysunku planu, stanowiącego załącznik nr 1 – Rysunek planu, stanowiący część graficzną ustaleń planu do uchwały Nr V/56/2019 Rady Miejskiej Mikołowa z dnia 5 lutego 2019 r.

2. Zmiana planu obejmuje obszar, którego granice wyznaczone zostały w Uchwale Nr IX/85/2019 Rady Miejskiej Mikołowa z dnia 21 maja 2019 r. w sprawie przystąpienia do sporządzenia zmiany miejscowego planu zagospodarowania przestrzennego fragmentu miasta Mikołów, określanego jako Gniotek.

§ 2. 1. W załączniku nr 1 – Rysunku planu do uchwały Nr V/56/2019 Rady Miejskiej Mikołowa z dnia 5 lutego 2019 r. wprowadza się graficzną zmianę przebiegu nieprzekraczalnej linii zabudowy zgodnie z rysunkiem zmiany planu, stanowiącym załącznik nr 1 do niniejszej uchwały.

2. Treść Uchwały Nr V/56/2019 Rady Miejskiej Mikołowa z dnia 5 lutego 2019 r. pozostaje bez zmian.

§ 3. Załącznikami do niniejszej uchwały są:

- 1) załącznik nr 1 - rysunek zmiany planu stanowiący część graficzną ustaleń planu wykonany na kopii mapy zasadniczej, w skali 1:1000;
- 2) załącznik nr 2 - rozstrzygnięcie Rady Miejskiej Mikołowa o sposobie rozpatrzenia nieuwzględnionych uwag do projektu zmiany planu;
- 3) załącznik nr 3 - Rozstrzygnięcie Rady Miejskiej Mikołowa o sposobie realizacji, zapisanych w planie inwestycji z zakresu infrastruktury technicznej, które należą do zadań własnych gminy oraz zasadach ich finansowania, zgodnie z przepisami o finansach publicznych.

§ 4. 1. Wykonanie uchwały powierzyć Burmistrzowi Miasta.

§ 5. 1. Uchwała wchodzi w życie po upływie **14** dni od jej ogłoszenia w Dzienniku Urzędowym Województwa Śląskiego.


Przewodnicząca Rady Miejskiej Mikołowa

**Katarzyna Syryjczyk - Słomska**

Załącznik Nr 1 do uchwały Nr XIV/145/2019

Rady Miejskiej Mikołowa

z dnia 22 października 2019 r.

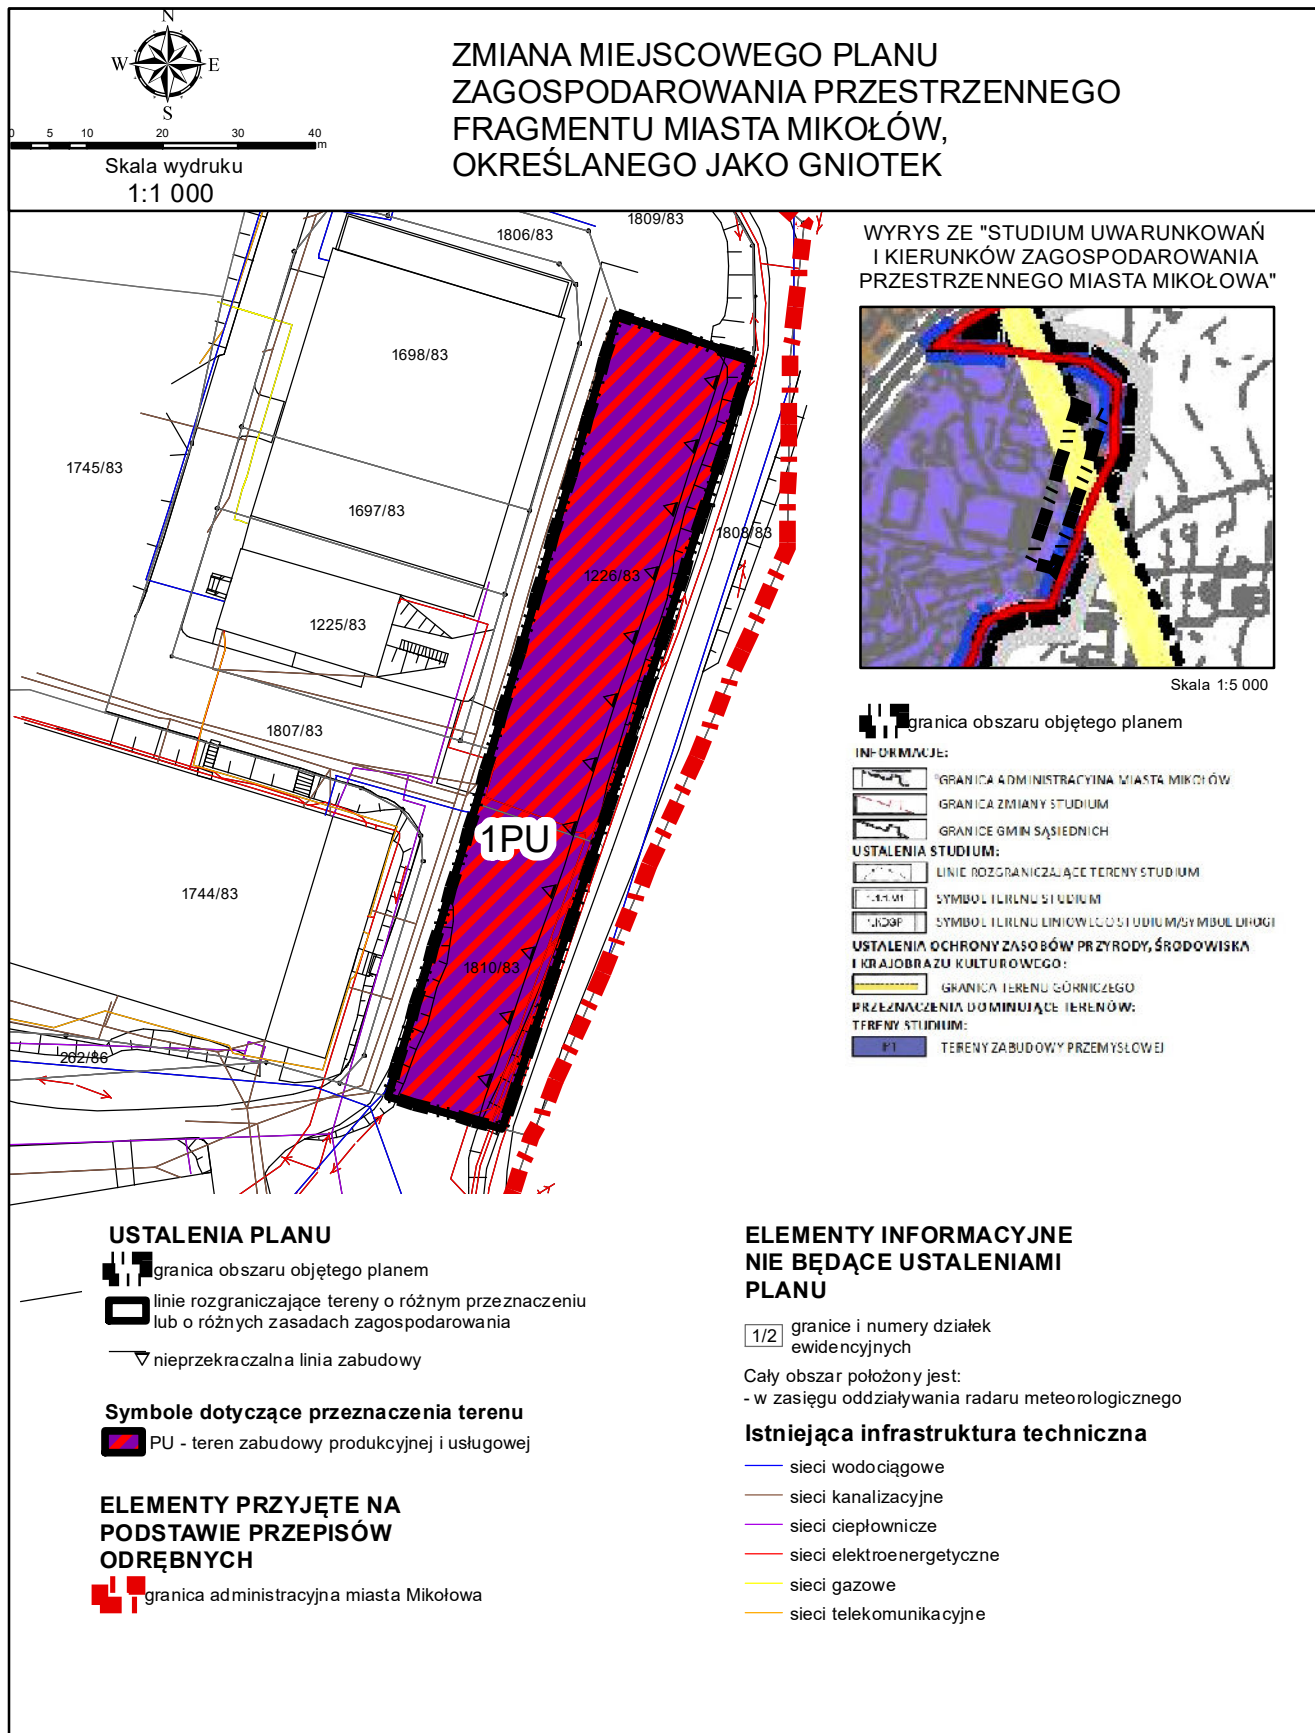

Załącznik Nr 2 do uchwały Nr XIV/145/2019

Rady Miejskiej Mikołowa

z dnia 22 października 2019 r.

**Rozstrzygnięcie Rady Miejskiej Mikołowa o sposobie rozpatrzenia nieuwzględnionych uwag złożonych do projektu zmiany miejscowego planu zagospodarowania przestrzennego**

Ze względu na brak uwag do wyłożonego do publicznego wglądu projektu zmiany miejscowego planu zagospodarowania przestrzennego fragmentu miasta Mikołów, określanego jako Gniotek Rada Miejska Mikołowa nie dokonuje rozstrzygnięć wynikających z art. 20 ust.1 ustawy z dnia 27 marca 2003 r. o planowaniu i zagospodarowaniu przestrzennym (t.j. Dz. U. z 2018 r., poz. 1945 z późn. zm.).

Załącznik Nr 3 do uchwały Nr XIV/145/2019

Rady Miejskiej Mikołowa

z dnia 22 października 2019 r.

**Rozstrzygnięcie Rady Miejskiej Mikołowa o sposobie realizacji, zapisanych w planie, inwestycji z zakresu infrastruktury technicznej, które należą do zadań własnych gminy, oraz zasadach ich finansowania, zgodnie z przepisami o finansach publicznych**

Rada Miejska Mikołowa działając na podstawie art. 20 ust. 1 ustawy z dnia 27 marca 2003 r. o planowaniu i zagospodarowaniu przestrzennym (t.j. Dz. U. z 2018 r. poz. 1945 z późn. zm.), ustala, co następuje:

Ze względu na to, że zmiana miejscowego planu zagospodarowania przestrzennego fragmentu miasta Mikołów, określanego jako Gniotek nie przewiduje nowych inwestycji w zakresie infrastruktury technicznej, które należą do zadań własnych gminy, nie dokonuje się rozstrzygnięć o sposobie realizacji i zasadach ich finansowania.