



DZIENNIK URZĘDOWY

WOJEWÓDZTWA ŚLĄSKIEGO

Katowice, dnia 29 stycznia 2013 r.

Poz. 1003

UCHWAŁA NR XXVII/338/2012 RADY GMINY RUDZINIEC

z dnia 27 grudnia 2012 r.

w sprawie nadania nazwy ulicy na terenie gminy Rudziniec

Na podstawie art. 18 ust. 2 pkt 13 ustawy z dnia 8 marca 1990r. o samorządzie gminnym (jednolity tekst Dz. U. z 2001r. Nr 142, poz.1591, z późn. zm.) oraz art. 8 ust. 1 ustawy z dnia 21 marca 1985r. o drogach publicznych (jednolity tekst Dz. U. z 2007r. Nr 19 poz. 115 z późn. zm.) na wniosek Wójta Gminy Rudziniec

Rada Gminy Rudziniec

u c h w a ł a:

§ 1. Nadaje się drodze wewnętrznej położonej w miejscowości Kleszczów – działka nr 309/72, k. m. 3 obręb Kleszczów, stanowiącej własność Gminy Rudziniec, której przebieg został wskazany w załączniku do niniejszej uchwały, nazwę „ulica Wesoła”.

§ 2. Wykonanie uchwały powierza się Wójtowi Gminy Rudziniec.

§ 3. Uchwała wchodzi w życie po upływie 14 dni od daty ogłoszenia w Dzienniku Urzędowym Województwa Śląskiego.

I Wiceprzewodniczący Rady
Gminy

Józef Krzemień


Załącznik nr 1 do uchwały Nr XXVII/538/2012
Rady Gminy Rudziniec 27 grudnia 2012r.

— Jednostka ewidencyjna: Rudziniec 240505_1
Dobrzeń-Kleszczów 0004
Arkusz: 13
Działka: 388/73

Mapa z projektem podziału nieruchomości

Sekcje mapy: 6.131.25.10.3; 6.131.25.09.4

SKALA 1:1000

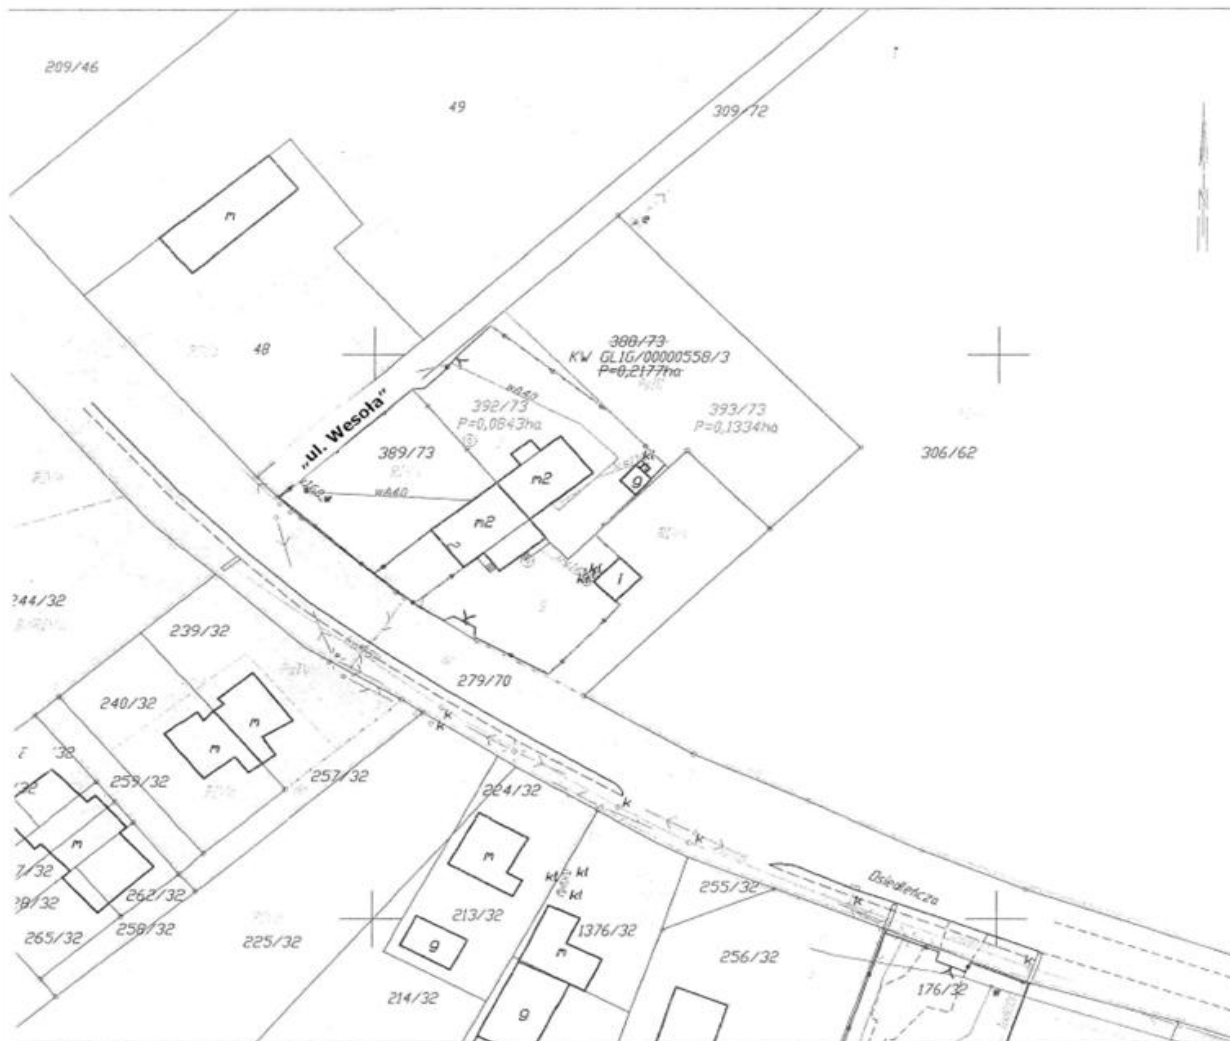

504-23/2011
-15/2011
orzadził: 12.09.2011r.
ODETA UPRAWNOY
nr rej. 7500

Inż. Krzysztof Bak
FIRMA GEODEZYJNA
"GEO TOP"
ul. 1 Maja, 44-100 Blonowice, Dolny Śląsk
44-100 Blonowice, ul. Dąbrowski 22
tel./fax: 71 231 14 73

504-23/2011

9746/2011