



DZIENNIK URZĘDOWY WOJEWÓDZTWA ŚLĄSKIEGO

Katowice, dnia 28 grudnia 2020 r.

Poz. 9462

UCHWAŁA NR XXXI/376/20 RADY MIEJSKIEJ W CZECHOWICACH-DZIEDZICACH

z dnia 15 grudnia 2020 r.

w sprawie utworzenia Aglomeracji Czechowice-Dziedzice

Na podstawie art. 18 ust. 2 pkt 15 ustawy z dnia 8 marca 1990 r. o samorządzie gminnym (t.j. Dz. U. 2019, poz. 506) oraz art. 87 ust. 1 i 4, art. 92 w związku z art. 565 ust. 2 ustawy z dnia 20 lipca 2017 r. Prawo wodne (t.j. Dz. U. z 2018 r., poz. 2268 ze zm.) po uzgodnieniu z Zarządami Zlewni Państwowego Gospodarstwa Wodnego Wody Polskie w Gliwicach oraz Regionalnym Dyrektorem Ochrony Środowiska w Katowicach

Rada Miejska w Czechowicach-Dziedzicach uchwala:

§ 1. 1. Wyznacza się Aglomerację Czechowice-Dziedzice zwana dalej „aglomeracją”, o równoważnej liczbie mieszkańców 50 418 RLM, z oczyszczalnią ścieków komunalnych w Czechowicach-Dziedzicach, przy ul. Czystej 5.

2. Aglomeracja zlokalizowana jest w województwie śląskim, w Gminie Czechowice-Dziedzice oraz Gminie Goczałkowice-Zdrój.

§ 2. Obszar oraz granice aglomeracji a także jej szczegółowe parametry, zostały opisane w załącznikach do uchwały: opisowym (załącznik nr 1) oraz na mapie w skali 1:25 000 stanowiących jej integralną część.

§ 3. Wykonanie uchwały powierza się Burmistrzowi Czechowice-Dziedzice.

§ 4. Uchwała wchodzi w życie po upływie 14 dni od dnia ogłoszenia w Dzienniku Urzędowym Województwa Śląskiego. Niniejsza uchwała była poprzedzona uchwałą Nr V/25/36/2016 Sejmiku Województwa Śląskiego z dnia 27 czerwca 2016 roku w sprawie wyznaczenia Aglomeracji Czechowice-Dziedzice (Dz. Urz. Woj. Śl. Z 2016 r. poz. 3805), która traci moc z dniem wejścia w życie niniejszej uchwały zgodnie z art. 565 ust.2 ustawy z dnia 20 lipca 2017 r. Prawo wodne (tekst jednolity Dz. U. 2020 poz. 310 ze zm.).

Przewodniczący Rady Miejskiej

Damian Żelazny

Plan aglomeracji Czechowice-Dziedzice

powiat
bielski

województwo
śląskie

Czechowice-Dziedzice, październik 2020 r.

Część opisowa

1. Podstawowe informacje na temat aglomeracji

1. Nazwa aglomeracji: **Czechowice-Dziedzice**
2. Wielkość RLM aglomeracji zgodnie z obowiązującym rozporządzeniem / uchwałą: **53 938 RLM zgodnie z Uchwałą Nr V/25/36/2016 Sejmiku Województwa Śląskiego z dnia 27 czerwca 2016 r. w sprawie wyznaczenia Aglomeracji Czechowice - Dziedzice**
3. Wielkość RLM aglomeracji planowanej do wyznaczenia: **50418**
4. Gmina wiodąca w aglomeracji: **Czechowice-Dziedzice**
5. Gminy w aglomeracji: **Czechowice-Dziedzice, Goczałkowice-Zdrój**
6. Wykaz nazw miast i/lub miejscowości w aglomeracji, zgodnie z dołączonym do wniosku załącznikiem graficznym¹: **Czechowice-Dziedzice, Zabrzeg, Ligota, Bronów, Goczałkowice-Zdrój.**
7. Wykaz nazw miejscowości dołączanych do obszaru aglomeracji: **Nie dotyczy**
8. Wykaz nazw miejscowości wyłączanych z obszaru aglomeracji: **Nie dotyczy**
9. Nazwa miejscowości, w której zlokalizowana jest oczyszczalnia ścieków: **Czechowice-Dziedzice**

Uzasadnienie ustanowienia aglomeracji Czechowice-Dziedzice

Podstawa formalna:

Zgodnie z art. 365 ust. 2 Ustawy z dnia 20 lipca 2017 r. Prawo wodne dotychczas obowiązujący akt prawa miejscowego ustanawiający aglomerację zachowuje moc nie dłużej niż do 31.12.2020 roku, natomiast art.87 ust. 1 tejże ustawy przekazał kompetencje do wyznaczania w drodze uchwały aglomeracji radzie gminy o największej równoważnej liczbie mieszkańców w nią wchodzących.

Odniesienie do parametrów aglomeracji:

Poniższa propozycja powstała w wyniku dokonanych przeliczeń zgodnie z Rozporządzeniem Ministra Gospodarki Morskiej i Żeglugi Śródlądowej z dnia 27 lipca 2018 r. w sprawie sposobu wyznaczania obszarów i granic aglomeracji (Dz. U. z 2018 r. poz. 1586) oraz „Wytocznymi do wyznaczania, zmiany lub likwidacji obszarów i granic aglomeracji” z lipca 2019 r. opracowanymi przez Państwowe Gospodarstwo Wodne Wody Polskie oraz Ministerstwo Gospodarki Morskiej i Żeglugi Śródlądowej.

Granica aglomeracji odzwierciedla stan istniejącej oraz planowanej do rozbudowy infrastruktury kanalizacyjnej sanitarnej na terenie gmin Czechowice-Dziedzice i Goczałkowice-Zdrój. Granica aglomeracji przebiega wzdłuż zewnętrznych granic działek ewidencyjnych lub przeznaczonych pod zabudowę, skanalizowanych bądź przewidzianych do skanalizowania. Wyłączenia terenów wewnątrz obszaru aglomeracji wynikają z faktu braku zurbanizowania tych terenów, zajęcia ich przez obszary leśne, zbiorniki wodne itp.

Korekta liczby RLM aglomeracji została natomiast dokonana w oparciu o aktualną ilość mieszkańców korzystających z istniejącej sieci kanalizacyjnej, zbiorników bezodpływowych, przydomowych oczyszczalni ścieków oraz ilość ścieków przemysłowych dowożonych i odprowadzanych przez zakłady do systemu kanalizacji zbiorczej. RLM zaktualizowano

¹ Propozycję planu aglomeracji należy przygotować w oparciu o wykaz miast i/lub miejscowości w rozumieniu ustawy z dnia 29 sierpnia 2002 r. o urzędowych nazwach miejscowości i obiektów fizjograficznych.

W przypadku miast podaje się nazwę miasta, a nie poszczególnych jego dzielnic. Szczegółowy wykaz miejscowości znajduje się w rozporządzeniu Ministra Administracji i Cyfryzacji z dnia 13 grudnia 2012 r. w sprawie wykazu urzędowego nazw miejscowości i ich części (Dz. U. z 2013 r. poz.200).

również o ilość mieszkańców, którzy zostaną podłączeni do planowanej do wykonania sieci kanalizacyjnej, poprzez inwestycje na które pozyskano środki finansowe.

Poziom obsługi siecią kanalizacyjną został wyliczony na podstawie danych ilościowych (ewidencja mieszkańców) na obszarach przyłączonych do kanalizacji oraz przewidzianych do przyłączenia w wyniku realizacji projektu pn. „Regulacja gospodarki wodno-ściekowej w gminie Czechowice-Dziedzice - etap2” na którego realizację pozyskano dofinansowanie z Funduszu Spójności i który obecnie jest realizowany przez PIM Sp. z o.o.. W jego wyniku przyłączonych zostanie do sieci 5328 mieszkańców co spowoduje osiągnięcia poziomu obsługi wśród mieszkańców na poziomie 99,63%, natomiast wskaźnik ten liczony wg RLM ścieków powstających na terenie aglomeracji wyniesie 99,68 %, co oznacza że spełni wymogi dyrektywy ściekowej dla aglomeracji.

Dane wykorzystane w niniejszym opracowaniu zostały udostępnione przez PIM Sp. z o.o. w Czechowicach-Dziedzicach operatora oczyszczalni ścieków i sieci kanalizacyjnej w Czechowicach-Dziedzicach.

Agglomeracja Czechowice-Dziedzice obsługiwana jest przez jedną oczyszczalnię ścieków zlokalizowaną w Czechowicach-Dziedzicach w sąsiedztwie dopływu rzeki Iłownicy do Wisły. Działki nie podłączone w chwili obecnej do systemu kanalizacji zlokalizowane w obrębie aglomeracji, są obsługiwane przez alternatywne rozwiązania dla budowy zbiorczego systemu kanalizacyjnego indywidualne systemy oczyszczania ścieków:

-przydomowe oczyszczalnie ścieków,
-zbiorniki bezodpływowe, z których nagromadzone ścieki dowożone są na stację zlewną na terenie oczyszczalni taborem asenizacyjnym.

2. Adres (gminy, gminy wiodącej w aglomeracji)

Miejscowość: Czechowice – Dziedzice	Ulica, nr: Plac Jana Pawła II 1
Gmina: Czechowice – Dziedzice	Powiat: bielski
Województwo: Śląskie	

3. Dokumenty stanowiące podstawę do wyznaczenia aglomeracji

Lp. 1	Wyszczególnienie 2	Nie ² 3	Tak ⁵ 4
1	Miejscowe plany zagospodarowania przestrzennego		X
2	Studium uwarunkowań i kierunków zagospodarowania przestrzennego gminy		X
3	Decyzje o ustaleniu lokalizacji inwestycji celu publicznego	X	
4	Wieloletnie plany rozwoju i modernizacji urządzeń wodociągowych i kanalizacyjnych		X
5	Inne (wymienić)	X	

Wykaz dokumentów:

Gmina Czechowice-Dziedzice:

- Uchwała Nr XV/114/15 Rady Miejskiej w Czechowicach – Dziedzicach z dnia 27 października 2015 r. w sprawie miejscowego planu zagospodarowania przestrzennego

² Znakiem „X” zaznaczyć właściwą odpowiedź

części obszaru Gminy Czechowice-Dziedzice położonego w rejonie Osiedla "Czechowice Górne"

- Uchwała Nr X/72/15 Rady Miejskiej W Czechowicach-Dziedzicach z dnia 9 czerwca 2015 r. w sprawie miejscowego planu zagospodarowania przestrzennego części obszaru gminy Czechowice-Dziedzice, obejmującej tereny położone pomiędzy ulicami: Legionów, Lipowską i Kamionka
- Uchwała Nr XL/354/13 Rady Miejskiej w Czechowicach – Dziedzicach z dnia 16 lipca 2013 r. w sprawie zmiany miejscowego planu zagospodarowania przestrzennego części obszaru Gminy Czechowice-Dziedzice obejmującej tereny rozgraniczone ulicami: Rumana, Górnica oraz południowymi granicami działek nr 4506/9 oraz 4074/40, 74, 76, 78, 79, 81, 122, 125 - (Plan XVIII)
- Uchwała Nr XL/353/13 Rady Miejskiej w Czechowicach - Dziedzicach z dnia 16 lipca 2013r. w sprawie miejscowego planu zagospodarowania przestrzennego części zachodniej obszaru Gminy Czechowice – Dziedzice
- Uchwała Nr IV/24/11 Rady Miejskiej w Czechowicach-Dziedzicach z dnia 25 stycznia 2011 r. w sprawie miejscowego planu zagospodarowania przestrzennego części obszaru Gminy Czechowice-Dziedzice obejmującej teren położony w Ligocie w rejonie ul. Wapienickiej, Woleńskiej, Dworskiej.
- Uchwała NR XLIX/419/10 Rady Miejskiej w Czechowicach-Dziedzicach z dnia 5 października 2010 r. w sprawie miejscowego planu zagospodarowania przestrzennego części obszaru Gminy Czechowice-Dziedzice obejmującej tereny położone w rejonie ulic: Świerkowickiej, Zawilej, Legionów
- Uchwała Nr XLIX/519/06 Rady Miejskiej w Czechowicach - Dziedzicach z dnia 4 września 2006r. w sprawie: zmiany miejscowego planu zagospodarowania przestrzennego części obszaru gminy Czechowice-Dziedzice obejmującej tereny położone w sąsiedztwie ulic: Bestwińskiej i Chłodnej - (PLAN 6)
- Uchwała Nr XXVIII/306/16 Rady Miejskiej w Czechowicach-Dziedzicach z dnia 20 grudnia 2016 r. w sprawie miejscowego planu zagospodarowania przestrzennego części obszaru Gminy Czechowice-Dziedzice obejmującej tereny centrum miasta położone na południe od torów kolejowych - CENTRUM I - etap 1.
- Uchwała Nr XXV/294/04 Rady Miejskiej w Czechowicach–Dziedzicach z dnia 2 lipca 2004r. w sprawie: miejscowego planu zagospodarowania przestrzennego części obszaru gminy Czechowice-Dziedzice obejmującej tereny położone pomiędzy ul. Traugutta, Asnyka, Szkolną i Narutowicza - (PLAN VII)
- Uchwała Nr XVII/184/03 Rady Miejskiej w Czechowicach – Dziedzicach z dnia 9 grudnia 2003r. w sprawie: miejscowego planu zagospodarowania przestrzennego części obszaru gminy Czechowice-Dziedzice, obejmującej tereny pomiędzy ulicami: Miarki, Piasta, trasa DK-1 oraz istniejącą linią kolejową – (PLAN 54)
- Uchwała Nr XVII/168/03 Rady Miejskiej w Czechowicach - Dziedzicach z dnia 9 grudnia 2003r. w sprawie: miejscowego planu zagospodarowania przestrzennego części obszaru gminy Czechowice-Dziedzice obejmującej tereny położone w sąsiedztwie ulic: Junackiej i Komorowickiej – (PLAN 4)
- Uchwała Nr XVII/173/03 Rady Miejskiej w Czechowicach-Dziedzicach z dnia 9 grudnia 2003r. w sprawie: miejscowego planu zagospodarowania przestrzennego części obszaru gminy Czechowice-Dziedzice obejmującej działkę nr 3122/115 położoną przy ul. Junackiej – (PLAN 23)
- Uchwała Nr XIV/120/03 Rady Miejskiej w Czechowicach-Dziedzicach z dnia 16 września 2003 roku w sprawie: uchwalenia miejscowego planu zagospodarowania przestrzennego części obszaru gminy Czechowice-Dziedzice, obejmującej działki położone w pobliżu ulicy Świerkowickiej - (Plan 3)

- Uchwała Nr XIII/102/03 Rady Miejskiej w Czechowicach-Dziedzicach z dnia 10 lipca 2003 r. w sprawie: uchwalenia miejscowego planu zagospodarowania przestrzennego części obszaru gminy Czechowice-Dziedzice, obejmującej tereny położone w sąsiedztwie ulic: Pasięki i Kopernika - (Plan 60)
- Uchwała Nr XLIII/348/01 Rady Miejskiej w Czechowicach-Dziedzicach z dnia 23 października 2001 roku w sprawie uchwalenia Miejscowego planu zagospodarowania przestrzennego części obszaru gminy Czechowice-Dziedzice, obejmującej teren położony przy ulicy Drzymały
- Uchwała Nr XII/90/03 Rady Miejskiej w Czechowicach-Dziedzicach z dnia 27 maja 2003 roku w sprawie uchwalenia miejscowego planu zagospodarowania przestrzennego części obszaru gminy Czechowice-Dziedzice, obejmującej tereny pomiędzy ulicami: Pawią, Sokolą, Żurawią i Lipowską - (Plan 5)
- Uchwała Nr XII/91/03 Rady Miejskiej w Czechowicach-Dziedzicach z dnia 27 maja 2003 roku w sprawie: uchwalenia miejscowego planu zagospodarowania przestrzennego części obszaru gminy Czechowice-Dziedzice, obejmującej tereny pomiędzy ulicami: Lipowską, Oliwną oraz zachodnią granicą działki nr 2688/1 - (Plan 47)
- Uchwała Nr XLIX/548/18 Rady Miejskiej w Czechowicach-Dziedzicach z dnia 22 maja 2018 r. w sprawie miejscowego planu zagospodarowania przestrzennego części obszaru Gminy Czechowice-Dziedzice obejmującej tereny centrum miasta położone na południe od torów kolejowych - CENTRUM II
- Uchwała Nr LII/567/18 Rady Miejskiej w Czechowicach-Dziedzicach z dnia 10 lipca 2018 r. w sprawie miejscowego planu zagospodarowania przestrzennego części obszaru Gminy Czechowice Dziedzice obejmującej tereny położone w rejonie południowej części centrum miasta Czechowice- Dziedzice
- Uchwała Nr LII/566/18 Rady Miejskiej w Czechowicach-Dziedzicach z dnia 10 lipca 2018 r. w sprawie miejscowego planu zagospodarowania przestrzennego części obszaru Gminy Czechowice- Dziedzice obejmującej tereny centrum miasta położone na południe od torów kolejowych - CENTRUM I - etap 2
- Uchwała Nr LIV/590/18 Rady Miejskiej w Czechowicach-Dziedzicach z dnia 25 września 2018 r. w sprawie miejscowego planu zagospodarowania przestrzennego części obszaru Gminy Czechowice- Dziedzice obejmującej tereny w rejonie oczyszczalni ścieków
- Uchwała Nr VI/32/19 Rady Miejskiej w Czechowicach-Dziedzicach z dnia 29.01.2019 r. w sprawie miejscowego planu zagospodarowania przestrzennego części obszaru gminy Czechowice-Dziedzice, obejmującej tereny położone pomiędzy ulicą Hrabiego Kotulińskiego, ulicą Cichą i DK1
- Uchwała Nr XVIII/185/19 Rady Miejskiej w Czechowicach-Dziedzicach z dnia 17 grudnia 2019 roku w sprawie miejscowego planu zagospodarowania przestrzennego Gminy Czechowice-Dziedzice dla określonych terenów w rejonie Czechowice Górne po zachodniej stronie DK1 - etap 2
- Uchwała nr XLVII/488/06 Rady Miejskiej w Czechowicach-Dziedzicach z dnia 26 czerwca 2006 roku w sprawie Studium uwarunkowań i kierunków zagospodarowania przestrzennego Gminy Czechowice-Dziedzice
- Uchwała Nr XIX/204/20 Rady Miejskiej w Czechowicach-Dziedzicach z dnia 28 stycznia 2020 r. zmieniająca uchwałę w sprawie wieloletniego planu rozwoju i modernizacji urządzeń wodociągowych i urządzeń kanalizacyjnych na lata 2018-2020 w Gminie Czechowice-Dziedzice dla Przedsiębiorstwa Wodociągów i Kanalizacji w Czechowicach-Dziedzicach Spółka z o. o.

Gmina Goczałkowice-Zdrój:

- Uchwała Nr XIX/119/2020 Rady Gminy Goczałkowice-Zdrój z dnia 20 lipca 2020 r. w sprawie zmiany miejscowego planu zagospodarowania przestrzennego dla terenów boisk sportowych w gminie Goczałkowice-Zdrój
- Uchwała Nr XVII/105/2020 Rady Gminy Goczałkowice-Zdrój z dnia 25 lutego 2020r. w sprawie miejscowego planu zagospodarowania przestrzennego terenów w rejonie lasu Remiza w gminie Goczałkowice-Zdrój
- Uchwała nr VIII/57/2015 Rady Gminy Goczałkowice-Zdrój z dnia 23 lipca 2015r. w sprawie miejscowego planu zagospodarowania przestrzennego terenów w rejonie ronda Pod Bocianem, znajdujących się w gminie Goczałkowice-Zdrój.
- Uchwała nr XLII/290/10 Rady Gminy Goczałkowice-Zdrój z dnia 7 września 2010 r. w sprawie zmiany miejscowego planu zagospodarowania przestrzennego terenów górniczych "Czechowice II", "Bestwina", "Rudołtowice" i "Goczałkowice Zdrój" znajdujących się w granicach administracyjnych gminy Goczałkowice-Zdrój
- Uchwała nr XLIX/294/2006 Rady Gminy Goczałkowice-Zdrój z dnia 6 czerwca 2006 r. w sprawie miejscowego planu zagospodarowania przestrzennego "Goczałkowice-Dolina Wisły" dla części obszaru gminy Goczałkowice-Zdrój obejmującej Jezioro Goczałkowickie
- Uchwała Nr XLII/277/2014 z dnia 19 sierpnia 2014 r. w sprawie uchwalenia studium uwarunkowań i kierunków zagospodarowania przestrzennego Gminy Goczałkowice-Zdrój

4. Opis systemu zbierania ścieków komunalnych w obrębie aglomeracji

4.1. Informacje na temat długości i rodzaju istniejącej sieci kanalizacyjnej i liczby osób korzystających z istniejącej sieci kanalizacyjnej oraz długości i rodzaju sieci kanalizacyjnej i liczby osób korzystających z sieci kanalizacyjnej, na której wykonanie zostały pozyskane środki finansowe

Tabela 1.1. Sieć istniejąca – Aglomeracja Czechowice - Dziedzice

Lp	Kanalizacja istniejąca	Długość [km]	Liczba osób korzystających z istniejącej kanalizacji			Uwagi
			Mieszkańcy	Osoby czasowo przebywające na terenie aglomeracji ³	Sumaryczna liczba osób [kol 4 + kol 5]	
1	2	3	4	5	6	7
1	Sanitarna grawitacyjna	237,0	38967	1864	40831	
2	Sanitarna tłoczna	36,1				
3	Ogólnospławna grawitacyjna	5,3				
4	Ogólnospławna tłoczna	0				
Razem		278,4	38967	1864	40831	

³ Pod pojęciem „osoby czasowo przebywające na terenie aglomeracji” rozumie się liczbę zarejestrowanych miejsc noclegowych w obiektach usług turystycznych, szpitalach, internatach, więzieniach etc.

Tabela 1.2. Sieć istniejąca – Gmina Czechowice - Dzierżce

Lp.	Kanalizacja istniejąca	Długość [km]	Liczba osób korzystających z istniejącej kanalizacji			Uwagi
			Mieszkańcy	Osoby czasowo przebywające na terenie aglomeracji ⁴	Sumaryczna liczba osób [kol 4 + kol 5]	
1	2	3	4	5	6	7
1	Sanitarna grawitacyjna	189,6	32186	946	33132	
2	Sanitarna tłoczna	11,7				
3	Ogólnospławna grawitacyjna	5,3				
4	Ogólnospławna tłoczna	0				
Razem		206,6	32186	946	33132	

Tabela 1.3. Sieć istniejąca – Gmina Goczałkowice - Zdrój

Lp.	Kanalizacja istniejąca	Długość [km]	Liczba osób korzystających z istniejącej kanalizacji			Uwagi
			Mieszkańcy	Osoby czasowo przebywające na terenie aglomeracji ⁵	Sumaryczna liczba osób [kol 4 + kol 5]	
1	2	3	4	5	6	7
1	Sanitarna grawitacyjna	47,4	6 781	918	7 699	
2	Sanitarna tłoczna	24,4				
3	Ogólnospławna grawitacyjna	0				
4	Ogólnospławna tłoczna	0				
Razem		71,8	6 781	918	7 699	

⁴ Pod pojęciem „osoby czasowo przebywające na terenie aglomeracji” rozumie się liczbę zarejestrowanych miejsc noclegowych w obiektach usług turystycznych, szpitalach, internatach, więzieniach etc.

⁵ Pod pojęciem „osoby czasowo przebywające na terenie aglomeracji” rozumie się liczbę zarejestrowanych miejsc noclegowych w obiektach usług turystycznych, szpitalach, internatach, więzieniach etc.

Tabela 2. Sieć, na której wykonanie zostały pozyskane środki finansowe – GMINA CZECHOWICE-DZIEDZICE

Lp.	Kanalizacja istniejąca	Długość [km]	Liczba osób które zostaną podłączone do kanalizacji na która otrzymano dofinansowanie			Uwagi (źródło finansowania)
			Mieszkańcy	Osoby czasowo przebywające na terenie aglomeracji ⁶	Sumaryczna liczba osób [kol 4 + kol 5]	
1	2	3	4	5	6	7
1	Sanitarna grawitacyjna	51,08	5328	0	5328	Fundusz Spójności
2	Sanitarna tłoczna	8,12				
3	Ogólnospławna grawitacyjna					
4	Ogólnospławna tłoczna					
Razem		59,2				

4.2. Informacje na temat długości i rodzaju planowanej do wykonania sieci kanalizacyjnej w celu dostosowania aglomeracji do warunków określonych w Dyrektywie Rady z dnia 21 maja 1991 r. dotyczącej oczyszczania ścieków komunalnych (91/271/EWG) oraz liczby osób korzystających z planowanej sieci kanalizacyjnej.

4.2.1. Sieć kanalizacyjna o wskaźniku długości sieci nie mniejszym niż 120 osób na 1 km sieci⁷.

Wykaz miast i/lub miejscowości wchodzących w skład aglomeracji, w obrębie których planuje się wykonanie sieci kanalizacji sanitarnej: **NIE DOTYCZY**

Lp.	Kanalizacja planowana do wykonania	Długość [km]	Liczba osób, które zostaną podłączone do planowanej do wykonania kanalizacji			Uwagi
			Mieszkańcy	Osoby czasowo przebywające na terenie aglomeracji ⁸	Sumaryczna liczba osób [kol 4 + kol 5]	
1	2	3	4	5	6	7
1	Sanitarna grawitacyjna					
2	Sanitarna tłoczna					
3	Ogólnospławna grawitacyjna					
4	Ogólnospławna tłoczna					
Razem						

⁶ Pod pojęciem „osoby czasowo przebywające na terenie aglomeracji” rozumie się liczbę zarejestrowanych miejsc noclegowych w obiektach usług turystycznych, szpitalach, internatach, więzieniach etc.

⁷ Wskaźnik wyliczany jest sumarycznie dla wszystkich miast i/lub miejscowości (wchodzących w skład aglomeracji), w obrębie których planuje się budowę sieci kanalizacji sanitarnej. Należy pamiętać, aby planowane inwestycje były uzasadnione ekonomicznie. Szczegółowe uwarunkowania dotyczące wyliczania wskaźnika długości sieci znajdują się w Wytycznych do tworzenia i zmiany aglomeracji.

⁸ Pod pojęciem „osoby czasowo przebywające na terenie aglomeracji” przyjmuje się liczbę zarejestrowanych miejsc noclegowych (obiekty usług turystycznych, szpitale, internaty, więzienia).

Wskaźnik długości sieci > 120 mieszkańców na 1 km sieci

Obliczenie wskaźnika długości sieci dla planowanej do wykonania sieci kanalizacyjnej (dla obszaru o wskaźniku długości sieci nie mniejszym niż 120 osób na 1 km sieci).	
Długość sieci kanalizacyjnej planowanej do wykonania [kol. 3 - razem]	
Sumaryczna liczba mieszkańców oraz osób czasowo przebywające na terenie aglomeracji, którzy będą obsługiwani przez planowaną do wykonania sieć kanalizacyjną [kol. 6 - razem]	
Wskaźnik długości sieci = sumaryczna liczba mieszkańców oraz osób czasowo przebywających na terenie aglomeracji [kol. 6 - razem] / długość sieci kanalizacyjnej planowanej do wykonania [kol. 3 - razem]	

4.2.2. Sieć kanalizacyjna o wskaźniku długości sieci nie mniejszym niż 90 osób na 1 km sieci.

Wykaz miast i/lub miejscowości (wchodzących w skład aglomeracji), w obrębie których planuje się wykonanie sieci kanalizacji sanitarnej, wraz ze wskazaniem charakteru obszaru (obszar objęty formą ochrony przyrody zgodnie z ustawą o ochronie przyrody – określić jakiej; teren strefy ochronnej ujęcia wody etc.): **NIE DOTYCZY**

Lp.	Kanalizacja planowana do realizacji	Długość [km]	Liczba osób, które będą obsługiwane przez planowaną do wykonania kanalizację			Uwagi
			mieszkańcy	Osoby czasowo przebywające na terenie aglomeracji ⁶	sumaryczna liczba osób [kol 4 + kol 5]	
1	2	3	4	5	6	7
1	Sanitarna grawitacyjna					
2	Sanitarna tłoczna					
Razem						

Wskaźnik długości sieci 90÷120 mieszkańców na 1 km sieci

Obliczenie wskaźnika długości sieci dla planowanej do wykonania sieci kanalizacyjnej (dla obszaru o wskaźniku długości sieci nie mniejszym niż 90 osób na 1 km sieci)	
Długość sieci kanalizacyjnej planowanej do wykonania [kol. 3 - razem]	
Sumaryczna liczba mieszkańców oraz osób czasowo przebywające na terenie aglomeracji, którzy będą obsługiwani przez planowaną do wykonania sieć kanalizacyjną [kol. 6 - razem]	
Wskaźnik długości sieci = sumaryczna liczba mieszkańców oraz osób czasowo przebywające na terenie aglomeracji [kol. 6 - razem]/długość sieci kanalizacyjnej planowanej do wykonania [kol. 3 - razem]	

4.3. Informacje na temat długości i rodzaju sieci kanalizacyjnej oraz liczby osób korzystających z sieci kanalizacyjnej po dostosowaniu aglomeracji do warunków określonych w Dyrektywie Rady z dnia 21 maja 1991 r. dotyczącej oczyszczania ścieków komunalnych (91/271/EWG).

Lp.	Kanalizacja istniejąca i planowana	Długość [km]	Liczba osób korzystających z kanalizacji po dostosowaniu aglomeracji do warunków określonych w Dyrektywie 91/271/EWG			Uwagi
			mieszkańcy	Osoby czasowo przebywające na terenie aglomeracji ⁶	sumaryczna liczba osób [kol 4 + kol 5]	
1	2	3	4	5	6	7
1	Sanitarna grawitacyjna	293,38	44295	1864	46159	Odcinek 5,3 km kanalizacji ogólnospławnej zostanie przekształcony w kanalizację sanitarną
2	Sanitarna tłoczna	44,22				
3	Ogólnospławna grawitacyjna					
4	Ogólnospławna tłoczna	0				
Razem		337,6	44295	1864	46159	

6. Opis gospodarki ściekowej w aglomeracji

6.1. Informacje na temat oczyszczalni ścieków.

Nazwa oczyszczalni ścieków: **Czechowice – Dziedzice**

Lokalizacja oczyszczalni ścieków (adres):
ul. Czysza 5, 43-502 Czechowice – Dziedzice

Dane kontaktowe (telefon, e-mail, fax):
tel.: 32 214 52 27
fax: 32 214 52 28
e-mail: m.plawecka@pim.czechowice-dziedzice.pl

Pozwolenie wodnoprawne na odprowadzanie ścieków z oczyszczalni do środowiska (data, znak, oznaczenie organu, termin ważności decyzji):

Data wydania: 17. 10. 2013 r.
Znak: ZR.6341.2.101a.2013.OA
Organ wydający decyzję: Starosta Bielski
Termin ważności decyzji: 03. 10. 2023 r.

Przepustowość oczyszczalni:
średnia [m³/d]: **10 252**
maksymalna godzinowa [m³/h]: **854**
maksymalna roczna [m³/rok]: **3 747 000**

Projektowa wydajność oczyszczalni ścieków [RLM]: **53 952**

Ilość ścieków dostarczanych do oczyszczalni ścieków, zgodnie z danymi przedłożonymi w ostatnim sprawozdaniu z realizacji KPOŚK:

Ścieki dopływające siecią kanalizacyjną [m³/d]: **7032,9**

Ścieki dowożone [m³/d]: **109,6**

Średnie obciążenie oczyszczalni [m³/d]: **7142,8**

Ilość ścieków oczyszczonych w roku poprzednim [m³/rok]: **2 607,0 tys.**

Przewidywane średnie obciążenie oczyszczalni po zrealizowaniu planowanego zakresu sieci kanalizacji sanitarnej [m³/d]: **7142,8 + 799,2 = 7942**

Przewidywana ilość ścieków oczyszczanych w roku po zrealizowaniu planowanego zakresu sieci kanalizacji sanitarne [m³/rok]: **2 898 830**

Wartości wskaźników zanieczyszczeń ścieków surowych (średnia roczna za 2019 r.)		
Wskaźnik	Wartość (średnioroczna z pomiarów)	Uwagi
1	2	3
BZT ₅ [mgO ₂ /l]	451
ChZT _{Cr} [mgO ₂ /l]	983
Zawiesina ogólna [mg/l]	401
Fosfor ogólny [mgP/l]	14
Azot ogólny [mgN/l]	88
Wartości wskaźników lub % redukcji zanieczyszczeń ścieków oczyszczonych ⁹		
Wskaźnik	Wartość lub % redukcji zgodnie z pozwoleniem wodnoprawnym	Wartość (średnioroczna z pomiarów)
1	2	3
BZT ₅ [mgO ₂ /l]	15	6
ChZT _{Cr} [mgO ₂ /l]	125	49
Zawiesina ogólna [mg/l]	35	8
Fosfor ogólny [mgP/l]	2	1
Azot ogólny [mgN/l]	15	10

Odbiornik ścieków oczyszczonych zgodnie z pozwoleniem wodnoprawnym:	
Nazwa ciekłu: Iłownica	Kilometraż miejsca odprowadzania ścieków oczyszczonych: 0+120
Współrzędne geograficzne wylotu: długość: 18,585483; szerokość: 49,552726	

⁹ Należy zwrócić uwagę, że % redukcji zanieczyszczeń dotyczy ładunku wprowadzanego na oczyszczalnię i ładunku odprowadzanego z oczyszczalni, nie zaś zawartości % zanieczyszczeń w jednostce objętościowej ścieków

Typ oczyszczalni ścieków ¹⁰	
B - oczyszczalnia biologiczna spełniająca standardy odprowadzanych ścieków	
Non B - oczyszczalnia biologiczna niespełniająca standardów odprowadzanych ścieków	
PUB1 - oczyszczalnia biologiczna z podwyższonym usuwaniem związków azotu (N), fosforu (P) spełniająca standardy odprowadzanych ścieków dla aglomeracji $\geq 100\ 000$ RLM	
non PUB1 - oczyszczalnia jw. niespełniająca standardów odprowadzanych ścieków w zakresie usuwania N i/lub P	
PUB2 - oczyszczalnia biologiczna z podwyższonym usuwaniem związków azotu (N), fosforu (P) spełniająca standardy odprowadzanych ścieków dla aglomeracji $< 100\ 000$ RLM	X
non PUB2 - oczyszczalnia jw. niespełniająca standardów odprowadzanych ścieków w zakresie usuwania N i/lub P	

Podstawowe informacje na temat zamierzeń inwestycyjnych z zakresu budowy, rozbudowy lub modernizacji oczyszczalni:

Oczyszczalnia jest po modernizacji zakończonej w 2014 r. Posiada wystarczającą przepustowość dla przyjęcia i oczyszczania ścieków z istniejącej i planowanej sieci kanalizacyjnej oraz ścieków dowożonych, zgodnie z wymaganiami Dyrektywy Rady z dnia 21 maja 1991 r. dotyczącej oczyszczania ścieków komunalnych (91/271/EWG). Planowana jest w przyszłości modernizacja części osadowej oczyszczalni ścieków, modernizacja nie spowoduje zmiany przepustowości oczyszczalni.

6.2. Informacje dotyczące indywidualnych systemów oczyszczania ścieków obsługujących mieszkańców aglomeracji

Podstawowe informacje na temat istniejących na terenie aglomeracji indywidualnych systemów oczyszczania ścieków oraz zamierzeń inwestycyjnych w tym zakresie:

Liczba mieszkańców obsługiwanych przez systemy indywidualne (przydomowe oczyszczalnie ścieków): 161 Mk

Liczba przydomowych oczyszczalni ścieków: 46 szt.

Ilość ścieków oczyszczanych systemami indywidualnymi (przydomowymi oczyszczalniami ścieków) [m³/rok]: 1 763

Obecnie część mieszkańców aglomeracji (5328 osób) zamieszkuje nieruchomości wyposażone w zbiorniki bezodpływowe, przewiduje się ich podłączenie w wyniku realizacji planowanych inwestycji w ramach projektu na który pozyskano dofinansowanie z Funduszu Spójności.

Nie planuje się inwestycji w zakresie indywidualnych systemów oczyszczania ścieków.

¹⁰ Znakiem „X” zaznaczyć właściwą odpowiedź

6.3. Informacje dotyczące końcowego punktu zrzutu (w przypadku braku oczyszczalni ścieków na terenie aglomeracji)

Końcowy punkt zrzutu: **NIE DOTYCZY**

6.4. Informacje o średniej dobowej ilości i jakości ścieków komunalnych powstających na terenie aglomeracji oraz ich składzie jakościowym.

Ilość ścieków komunalnych powstających na terenie aglomeracji [m ³ /d]: 7 946,8		
Wskaźnik	Wartość wskaźnika zanieczyszczeń	Uwagi
1	2	3
BZT ₅ [mgO ₂ /l]	451
ChZT _{Cr} [mgO ₂ /l]	983
Zawiesina ogólna [mg/l]	401
Fosfor ogólny [mgP/l]	14
Azot ogólny [mgN/l]	88

6.5. Informacje o ilości i składzie jakościowym ścieków przemysłowych odprowadzanych przez zakłady do systemu kanalizacji zbiorczej.

Wykaz zakładów przemysłowych oraz określenie charakteru zakładów usługowych podłączonych do systemu kanalizacji zbiorczej:

**PKN ORLEN S.A. ul. A. Asnyka 42, Czechowice-Dziedzice /STACJA PALIW/
 ELEURO Sp. z o.o. ul. Nad Białką 17, Czechowice-Dziedzice /PRODUKCJA I HANDEL URZĄDZENIAMI ELEKTRYCZNYMI/
 MARBET Sp. z o.o. ul. Górnicza 107, Czechowice-Dziedzice /PRODUKCJA I SPRZEDAŻ MEBLI/
 LUKOIL ul. Węglowa 15, Czechowice-Dziedzice /STACJA PALIW/
 AUTOGRILL Sp. z o.o. Droga Krajowa nr 1, Czechowice-Dziedzice /GASTRONOMIA I HOTELARSTWO/
 RC SERVICE Sp. z o.o. ul. Łukowa 39, Czechowice-Dziedzice /HOTELARSTWO, CATERING I SPRZĄTANIE/
 LONTEX ul. Ligocka 55, Czechowice-Dziedzice /DYSTRYBUCJA CZĘŚCI DO SAMOCHODÓW CIĘŻAROWYCH/
 GRYGA Sp. z o.o. ul. Legionów 71 Czechowice-Dziedzice /PIEKARNIA/
 KONTAKT-SIMON S.A. ul. Bestwińska 21, Czechowice-Dziedzice /PRODUKCJA OSPRZĘTU ELEKTROINSTALACYJNEGO ORAZ SYSTEMÓW ROZPROWADZANIA ENERGII/**

**VALEO ELECTRIC AND ELECTRONIC SYSTEMS SP. Z O.O. ul. Bestwińska 21,
Czechowice-Dziedzice /PRODUKCJA PODZESPOŁÓW DLA BRANŻY
AUTOMOTIVE/
ALPO-BOX Sp. z o.o. ul. Uzdrowska 5A, Goczałkowice-Zdrój /USŁUGI
MOTORYZACYJNE/**

Ilość ścieków przemysłowych |(powstających w zakładach przemysłowych i usługowych),
odprowadzanych do kanalizacji [m³/d]: **545,2**

Wskaźnik*	Wartość wskaźnika zanieczyszczeń	Ładunek zanieczyszczeń odprowadzany w ciągu doby [g/d]
1	2	3
BZT ₅ [mgO ₂ /l]	451	245 880
ChZT _{Cr} [mgO ₂ /l]	983
Zawiesina ogólna [mg/l]	401
Fosfor ogólny [mgP/l]	14
Azot ogólny [mgN/l]	88

* Z uwagi na brak badań składu jakościowego ścieków przemysłowych, przyjęto wskaźniki zbliżone do ścieków komunalnych.

6.6. Informacje o zakładach, których podłączenie do systemu kanalizacji zbiorczej jest planowane.

Wykaz zakładów przemysłowych oraz określenie charakteru zakładów usługowych planowanych do podłączenia do systemu kanalizacji zbiorczej: Nie planuje się obecnie

6.7. Uzasadnienie określonej dla aglomeracji równoważnej liczby mieszkańców.

Wyszczególnienie:	RLM
Liczba mieszkańców korzystających z istniejącej sieci kanalizacyjnej (pkt 5.1 Tab. 1 kol. 4)	38 967
Liczba mieszkańców, planowanych do przyłączenia do sieci kanalizacyjnej, na której wykonanie środki finansowe zostały pozyskane (pkt 5.1 Tab. 2 kol. 4)	5 328
Liczba mieszkańców planowanych do podłączenia do projektowanej sieci kanalizacyjnej (pkt 5.2.1 kol. 4 + pkt 5.2.2 kol. 4)	0
Liczba osób czasowo przebywających korzystających z sieci kanalizacyjnej (pkt 5.1 Tab. 1 kol. 5)	1 864
Liczba osób czasowo przebywających, planowanych do przyłączenia do sieci kanalizacyjnej, na której wykonanie środki finansowe zostały pozyskane (pkt 5.1 Tab. 2 kol. 5)	0
Liczba osób czasowo przebywających planowanych do podłączenia do projektowanej sieci kanalizacyjnej (pkt 5.2.1 kol. 5 + pkt 5.2.2 kol. 5)	0

Równoważna Liczba Mieszkańców wynikająca z dobowego ładunku ścieków odprowadzanych przez zakłady przemysłowe i usługowe korzystające z istniejącej sieci kanalizacyjnej [kol. 3 pkt 6.5 / 60 g/d]	4 098
Równoważna Liczba Mieszkańców wynikająca z dobowego ładunku ścieków, który będzie odprowadzanych przez zakłady przemysłowe i usługowe planowane do podłączenia do sieci kanalizacyjnej [kol. 3 pkt 6.6 / 60 g/d]	0
Liczba mieszkańców oraz osób czasowo przebywających na terenie aglomeracji, korzystających z indywidualnych systemów oczyszczania ścieków komunalnych (przydomowe oczyszczalnie ścieków, zbiorniki bezodpływowe), nieplanowanych do podłączenia do sieci, określona na podstawie rejestrów prowadzonych przez gminę	161
Równoważna Liczba Mieszkańców RLM (suma)	50 418

- 7. Informacje o strefach ochronnych ujęć wody, występujących na obszarze aglomeracji, obejmujących tereny ochrony bezpośredniej i tereny ochrony pośredniej zawierające oznaczenie aktu prawa miejscowego lub decyzje ustanawiające te strefy oraz zakazy, nakazy i ograniczenia obowiązujące na tych terenach.**

Na terenie aglomeracji Czechowice-Dziedzice znajdują się następujące strefy ochrony bezpośredniej ujęć wód podziemnych:

1. Strefa ochrony bezpośredniej ujęcia wody Wojewódzkiego Ośrodka Reumatologiczno-Rehabilitacyjnego w Goczałkowicach Zdroju – ustanowiona decyzją Starosty Pszczyńskiego z dnia 18.03.2005 r. nr RO.6223-9/05

Decyzja nakazuje:

- **Prowadzenie stałych okresowych pomiarów wydajności ujęcia i obserwacji położenia zwierciadła wód podziemnych ujmowanego poziomu wodonośnego w eksploatowanej studni,**
- **Nieprzekraczanie dozwolonej wielkości poboru wody,**
- **Utrzymywanie w odpowiednim stanie sanitarno-technicznym obudowy studni, jej wnętrza, zainstalowanego sprzętu oraz pozostałych urządzeń**
- **Niedopuszczanie do eksploatacji urządzeń pomiarowych o wygasłych cechach legalizacyjnych**
- **Dokonywanie uzdatniania wody ze względu na ponadnormatywną zawartość żelaza i manganu oraz bakteriologię przy wykorzystaniu wody do celów pitnych**
- **Dokonywanie okresowych kontroli jakości wody oraz sprawności jej uzdatniania pod nadzorem terenowej stacji Sanepidu.**

2. Strefa ochrony bezpośredniej ujęcia wody Zakładu Ogrodniczego Marian Spychała w Goczałkowicach-Zdroju – ustanowiona decyzją Starosty Pszczyńskiego z dnia 20.04.2005 r. nr RO.6223-17/05

Decyzja nakazuje:

- **Prowadzenie stałych okresowych pomiarów wydajności ujęcia i obserwacji położenia zwierciadła wód podziemnych ujmowanego poziomu wodonośnego w eksploatowanej studni,**
- **Nieprzekraczanie dozwolonej wielkości poboru wody,**
- **Prowadzenie okresowej kontroli własności fizyko-chemicznych wody**
- **Prowadzenie książki eksploatacji studni z pomiarami wydajności ujęcia, wielkości poboru oraz wynikami analiz chemicznych wody**
- **Utrzymywanie w odpowiednim stanie sanitarno-technicznym obudowy studni, jej wnętrza, zainstalowanego sprzętu oraz pozostałych urządzeń**
- **Niedopuszczanie do eksploatacji urządzeń pomiarowych o wygasłych cechach legalizacyjnych**
- **Dokonywanie uzdatniania wody ze względu na ponadnormatywną zawartość żelaza i manganu**
- **Dokonywanie okresowych kontroli jakości wody oraz sprawności jej uzdatniania pod nadzorem terenowej stacji Sanepidu.**

- 8. Informacje o obszarach ochronnych zbiorników wód śródlądowych, występujących na obszarze aglomeracji, zawierające oznaczenie aktu prawa miejscowego ustanawiającego te obszary oraz zakazy, nakazy i ograniczenia obowiązujące na tych obszarach.**

NIE DOTYCZY

- 9. Informacje o formach ochrony przyrody, występujących na obszarze aglomeracji, zawierające nazwę formy ochrony przyrody oraz wskazanie aktu prawnego uznającego określony obszar za formę ochrony przyrody.**

W granicach aglomeracji znajduje się:

- Obszar specjalnej ochrony ptaków należący do sieci NATURA 2000 – „Dolina górnej Wisły” (kod obszaru PLB240001) ustalony Rozporządzeniem Ministra Środowiska z dnia 21 lipca 2004 r. w sprawie obszarów specjalnej ochrony ptaków Natura 2000 (Dz.U.2004 nr 229 poz.2313).

- Użytek ekologiczny „Czechowicka Dolina Jaskrów” ustalony Uchwałą nr XXIII/253/20 Rady Miejskiej w Czechowicach-Dziedzicach z dnia 18 czerwca 2020 r. w sprawie ustanowienia użytku ekologicznego pod nazwą „Czechowicka Dolina Jaskrów” na terenie Gminy Czechowice-Dziedzice

- drzewa pomniki przyrody wg zestawienia:


- 1. Dąb szypułkowy ulica Miarki obw. 365cm, ustanowiony ROZPORZĄDZENIEM Nr 6/07 Wojewody Śląskiego z dnia 19 lutego 2007 r. w sprawie ustanowienia pomnika przyrody - drzewa gatunku dąb szypułkowy (Quercus robur) rosnącego na terenie gminy Czechowice-Dziedzice**
- 2. Dąb szypułkowy ul. Słowackiego obw.370cm, ustanowiony ROZPORZĄDZENIE Nr 4/07 Wojewody Śląskiego z dnia 19 lutego 2007 r. w sprawie ustanowienia pomnika przyrody - drzewa gatunku dąb szypułkowy (Quercus robur) rosnącego na terenie gminy Czechowice-Dziedzice**
- 3. Dąb szypułkowy ul. Wenecka obw. 396cm, ustanowiony Uchwałą Nr XII/91/15 Rady Miejskiej w Czechowicach-Dziedzicach z dnia 25 sierpnia 2015 r. w sprawie ustanowienia pomnika przyrody na terenie Gminy Czechowice-Dziedzice**
- 4. Dąb szypułkowy ul. Kopernika obw. 525cm, ustanowiony ROZPORZĄDZENIEM Nr 8/07 Wojewody Śląskiego z dnia 19 lutego 2007 r. w sprawie ustanowienia pomnika przyrody - drzewa gatunku dąb szypułkowy (Quercus robur) rosnącego na terenie gminy Czechowice-Dziedzice**
- 5. Wiąz szypułkowy ul. Piasta obw. 334cm, ustanowiony Uchwałą nr XXXI/340/17 Rady Miejskiej w Czechowicach-Dziedzicach z dnia 28 marca 2017 r. w sprawie ustanowienia pomników przyrody na terenie Gminy Czechowice-Dziedzice**
- 6. Grab pospolity ul. Lipowa obw. 300cm, ustanowiony Uchwałą nr XXXI/340/17 Rady Miejskiej w Czechowicach-Dziedzicach z dnia 28 marca 2017 r. w sprawie ustanowienia pomników przyrody na terenie Gminy Czechowice-Dziedzice**
- 7. Dąb szypułkowy ul. Bestwińska obw. 380cm, ustanowiony Uchwałą nr XXX/340/17 Rady Miejskiej w Czechowicach-Dziedzicach z dnia 28 marca 2017 r. w sprawie ustanowienia pomników przyrody na terenie Gminy Czechowice-Dziedzice**
- 8. Dąb szypułkowy ul. Cichy Kącik obw. 420cm, ustanowiony Uchwałą Rady Miejskiej w Czechowicach-Dziedzicach z dnia 28 marca 2017 r. w sprawie ustanowienia pomników przyrody na terenie Gminy Czechowice-Dziedzice**
- 9. Dąb szypułkowy ul. Cichy Kącik obw. 460cm, ustanowiony Uchwałą nr XXII/245/20 Rady Miejskiej w Czechowicach-Dziedzicach z dnia 26 maja 2020 r. w sprawie ustanowienia pomników przyrody na terenie Gminy Czechowice-Dziedzice**
- 10. Dąb szypułkowy ul. Cichy Kącik obw. 315cm, ustanowiony Uchwałą nr XXII/245/20 Rady Miejskiej w Czechowicach-Dziedzicach z dnia 26 maja 2020 r. w sprawie ustanowienia pomników przyrody na terenie Gminy Czechowice-Dziedzice**

- 11. Dąb szypułkowy rejon ul. Pasiaki obw. 307cm, ustanowiony Uchwałą nr XXII/245/20 Rady Miejskiej w Czechowicach-Dziedzicach z dnia 26 maja 2020 r. w sprawie ustanowienia pomników przyrody na terenie Gminy Czechowice-Dziedzice**
- 12. Dąb szypułkowy ul. Koło obw. 303 cm, ustanowiony Uchwałą nr XXII/245/20 Rady Miejskiej w Czechowicach-Dziedzicach z dnia 26 maja 2020 r. w sprawie ustanowienia pomników przyrody na terenie Gminy Czechowice-Dziedzice**
- 13. Dąb szypułkowy ul. Koło obw. 330cm ustanowiony Uchwałą nr XXII/245/20 Rady Miejskiej w Czechowicach-Dziedzicach z dnia 26 maja 2020 r. w sprawie ustanowienia pomników przyrody na terenie Gminy Czechowice-Dziedzice**
- 14. Dąb szypułkowy ul. Do Zapory obw. 378 cm ustanowiony Uchwałą nr XXII/245/20 Rady Miejskiej w Czechowicach-Dziedzicach z dnia 26 maja 2020 r. w sprawie ustanowienia pomników przyrody na terenie Gminy Czechowice-Dziedzice (zlokalizowany poza obszarem aglomeracji w bliskiej od niej odległości)**
- 15. Dąb szypułkowy ul. Do Zapory obw. 250cm ustanowiony Uchwałą nr XXII/245/20 Rady Miejskiej w Czechowicach-Dziedzicach z dnia 26 maja 2020 r. w sprawie ustanowienia pomników przyrody na terenie Gminy Czechowice-Dziedzice (zlokalizowany poza obszarem aglomeracji w bliskiej od niej odległości)**

10. Poprawność wykonania części graficznej.

Lp.	Wyszczególnienie	Nie ¹¹	Tak ¹²	Nie dotyczy ¹²
1	2	3	4	5
1	Część graficzna została wykonana na mapie topograficznej w skali 1: 10 000, a w przypadku jej braku - w skali 1:25 000.		X	
2	Oznaczono granice obszaru proponowanej aglomeracji (obszar objęty i przewidziany do objęcia zasięgiem systemu kanalizacji zbiorczej).		X	
3	Oznaczono znajdujące się na terenie aglomeracji oczyszczalnie ścieków komunalnych, do których odprowadzane są (bądź odprowadzane będą) ścieki komunalne.		X	
4	Oznaczono granice administracyjne gminy / gmin zgodne z danymi z państwowego rejestru granic.		X	
5	Oznaczono granice stref ochronnych ujęć wody obejmujących tereny ochrony bezpośredniej i tereny ochrony pośredniej.		X	
6	Oznaczono granice obszarów ochronnych zbiorników wód śródlądowych.		X	
7	Oznaczono granice terenów objętych formami ochrony przyrody w rozumieniu ustawy z dnia 16 kwietnia 2004 r. o ochronie przyrody lub obszarów mających znaczenie dla Wspólnoty, znajdującego się na liście, o której mowa w art. 27 ust. 1 tej ustawy.		X	
8	Określono skalę planu w formie liczbowej i liniowej.		X	
9	Część graficzna została podpisana przez osobę upoważnioną do reprezentowania gminy (gminy wiodącej).		X	

¹¹ Znakiem „X” zaznaczyć właściwą odpowiedź.

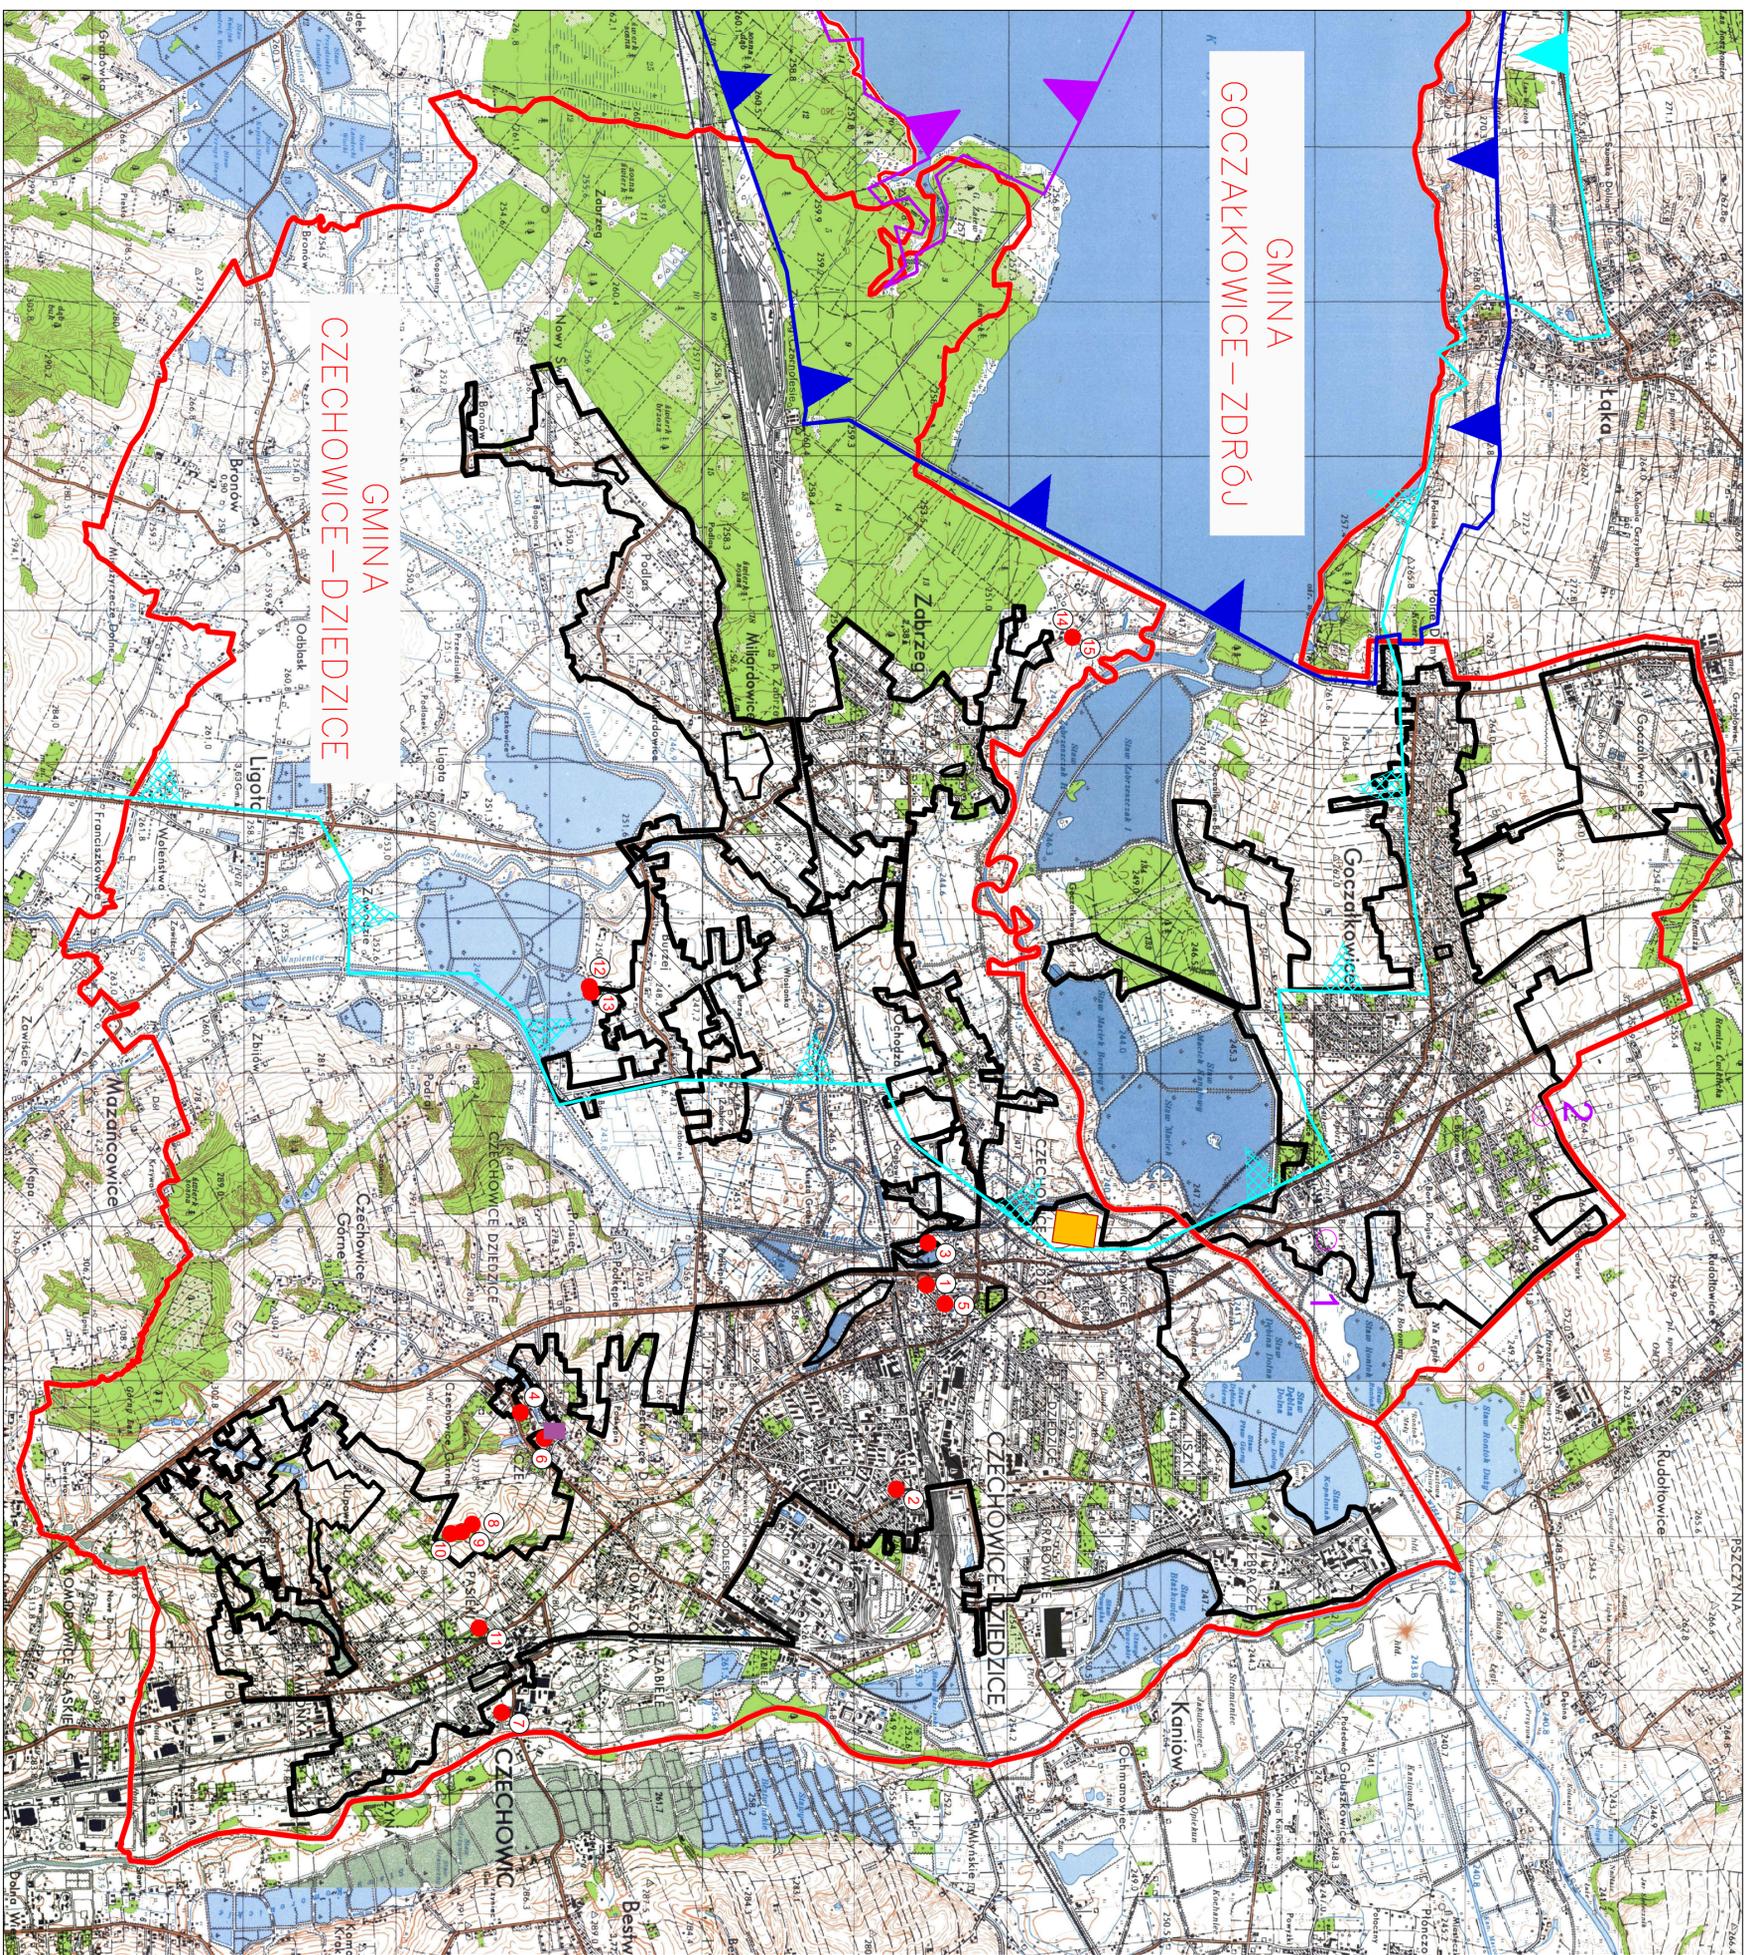

GINNA
GOCZAŁKOWICE – ZDRÓJ

GINNA
CZECHOWICE – DZIEDZICE

AGLOMERACJA CZECHOWICE-DZIEDZICE

OBJAŚNIENIA ZNAKÓW

	Punkty oznomy pomoini
	Punkt osnowy wysokiokowoi
	Punkt topograficzny
	Budynek
	Zwornik zabudowa
	Podziemia ogrodowa
	Zabudowa przemysłowa
	a) z kominnem b) nie mieszczący się w skali c) nie mieszczący się w skali bez komina
	Kościół
	a) nie mieszczący się w skali b) mieszczący się w skali
	Stacja benzynowa
	Transformator
	Linia telekomunikacyjna
	Napowietrzny przewód elektryczny
	a) niskiego napięcia b) wysokiego napięcia
	Linia kolejowa, stacja
	Linia kolejowa szybkiej komunikacji
	Linia kolejowa wąskotorowa, stacja
	Linia tramwajowa
	Autostrada
	Druga szybkiego ruchu
	Druga główna, szlak krajowy
	Druga drugorzędna
	Druga lokalna
	Druga widokowa
	Druga polna lub letnia
	Szosewa
	Miejscowość i krajowa numeracja dróg
	Wskaznik drogowy
	Wskaznik drogowy
